


Тротуары слева	
Дорожные ограждения и направл. уст-ва слева	
Дорожные ограждения и направл. уст-ва по осевой	
Горизонтальная дорожная разметка слева	2-я от осевой
	1-я от осевой
Элементы дороги в плане	20 L=33м 33 269 L=67м 336
Элементы дороги в продольном профиле	0/00

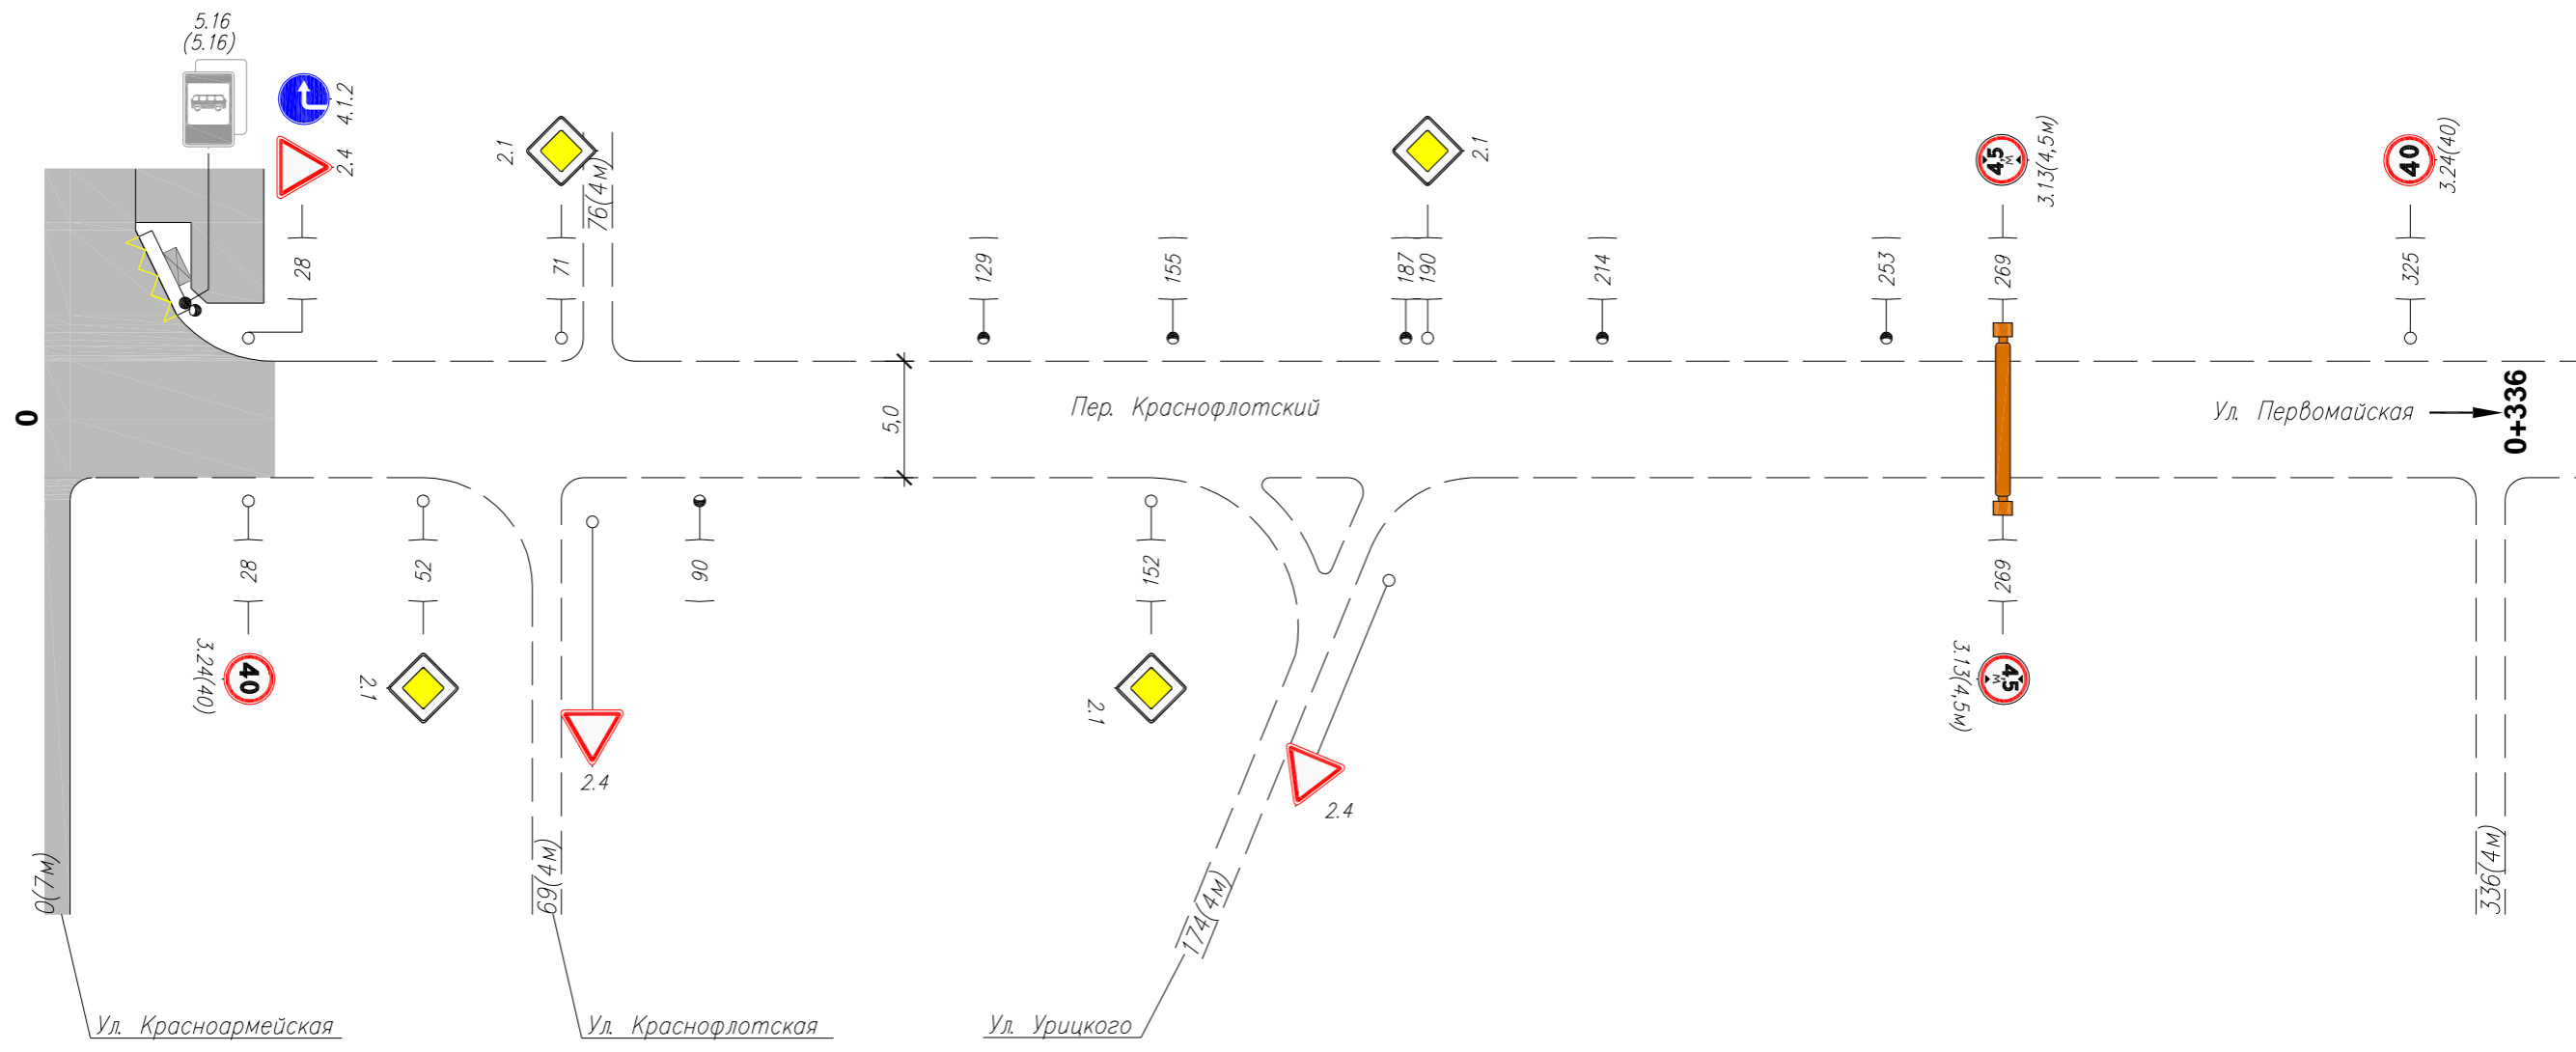

Инв. N подлин. Подпись и дата. Взам инв. N

Горизонтальная дорожная разметка справа	Осевая линия
	1-я от осевой
	2-я от осевой
Дорожные ограждения и направл. уст-ва справа	
Тротуары справа	

Изм.	Кол.уч.	Лист	N док.	Подп.	Дата

086-ОДД
Пер. Краснофлотский

Ведомость размещения дорожных знаков

№ п/п	Номер знака по ГОСТ Р 52290-2004	Наименование знака	Типоразмер знака	Площадь знаков, м2 (для знаков индивидуального проектирования)	Адрес (км + м)	Установлено/требуется установить	Количество	Месторасположение	
								9	10
1	2	3	4	5	6	7	8	9	10
ЗНАКИ ПРИОРИТЕТА									
1	2.1	Главная дорога	2		0+052	требуется	1		справа
2			2		0+071	требуется	1	слева	
3			2		0+152	требуется	1		справа
4			2		0+190	требуется	1	слева	
5	2.4	Уступите дорогу	2		0+028	требуется	1	слева	
Итого установлено							0		
Итого требуется							5		
Итого							5		
ЗАПРЕЩАЮЩИЕ ЗНАКИ									
6	3.13(4,5м)	Ограничение высоты	2		0+269	требуется	1	слева	
7			2		0+269	требуется	1		справа
8	3.24(40)	Ограничение максимальной скорости 40 км/ч	2		0+028	требуется	1		справа
9			2		0+325	требуется	1	слева	
Итого установлено							0		
Итого требуется							4		
Итого							4		
ПРЕДПИСЫВАЮЩИЕ ЗНАКИ									
10	4.1.2	Движение направо	2		0+028	требуется	1	слева	
Итого установлено							0		
Итого требуется							1		
Итого							1		
Итого установлено							0		
Итого требуется							10		
Итого							10		

Ведомость размещения искусственного освещения

№ п/п	Начало участка, км+м	Конец участка, км+м	Объект установки	Количество опор \ светильников	Протяженность, м		Расположение
					Проектируемые в соответствии с нормативными документами, м	Фактически установленные, м	
1	2	3	4	5	6	7	8
Итого				6\6	0	124	
1	0+090	0+090		1\1		0	Справа
2	0+129	0+253		5\5		124	Слева

Взам инв. N

Подпись и дата

Инв. N подлин.

Изм.	Кол.уч.	Лист	N док	Подп.	Дата
------	---------	------	-------	-------	------

086-ОДД
Пер. Краснофлотский