


Тротуары слева	
Дорожные ограждения и направл. уст-ва слева	
Дорожные ограждения и направл. уст-ва по осевой	
Горизонтальная дорожная разметка слева	2-я от осевой
	1-я от осевой
Элементы дороги в плане	
Элементы дороги в продольном профиле	0/00

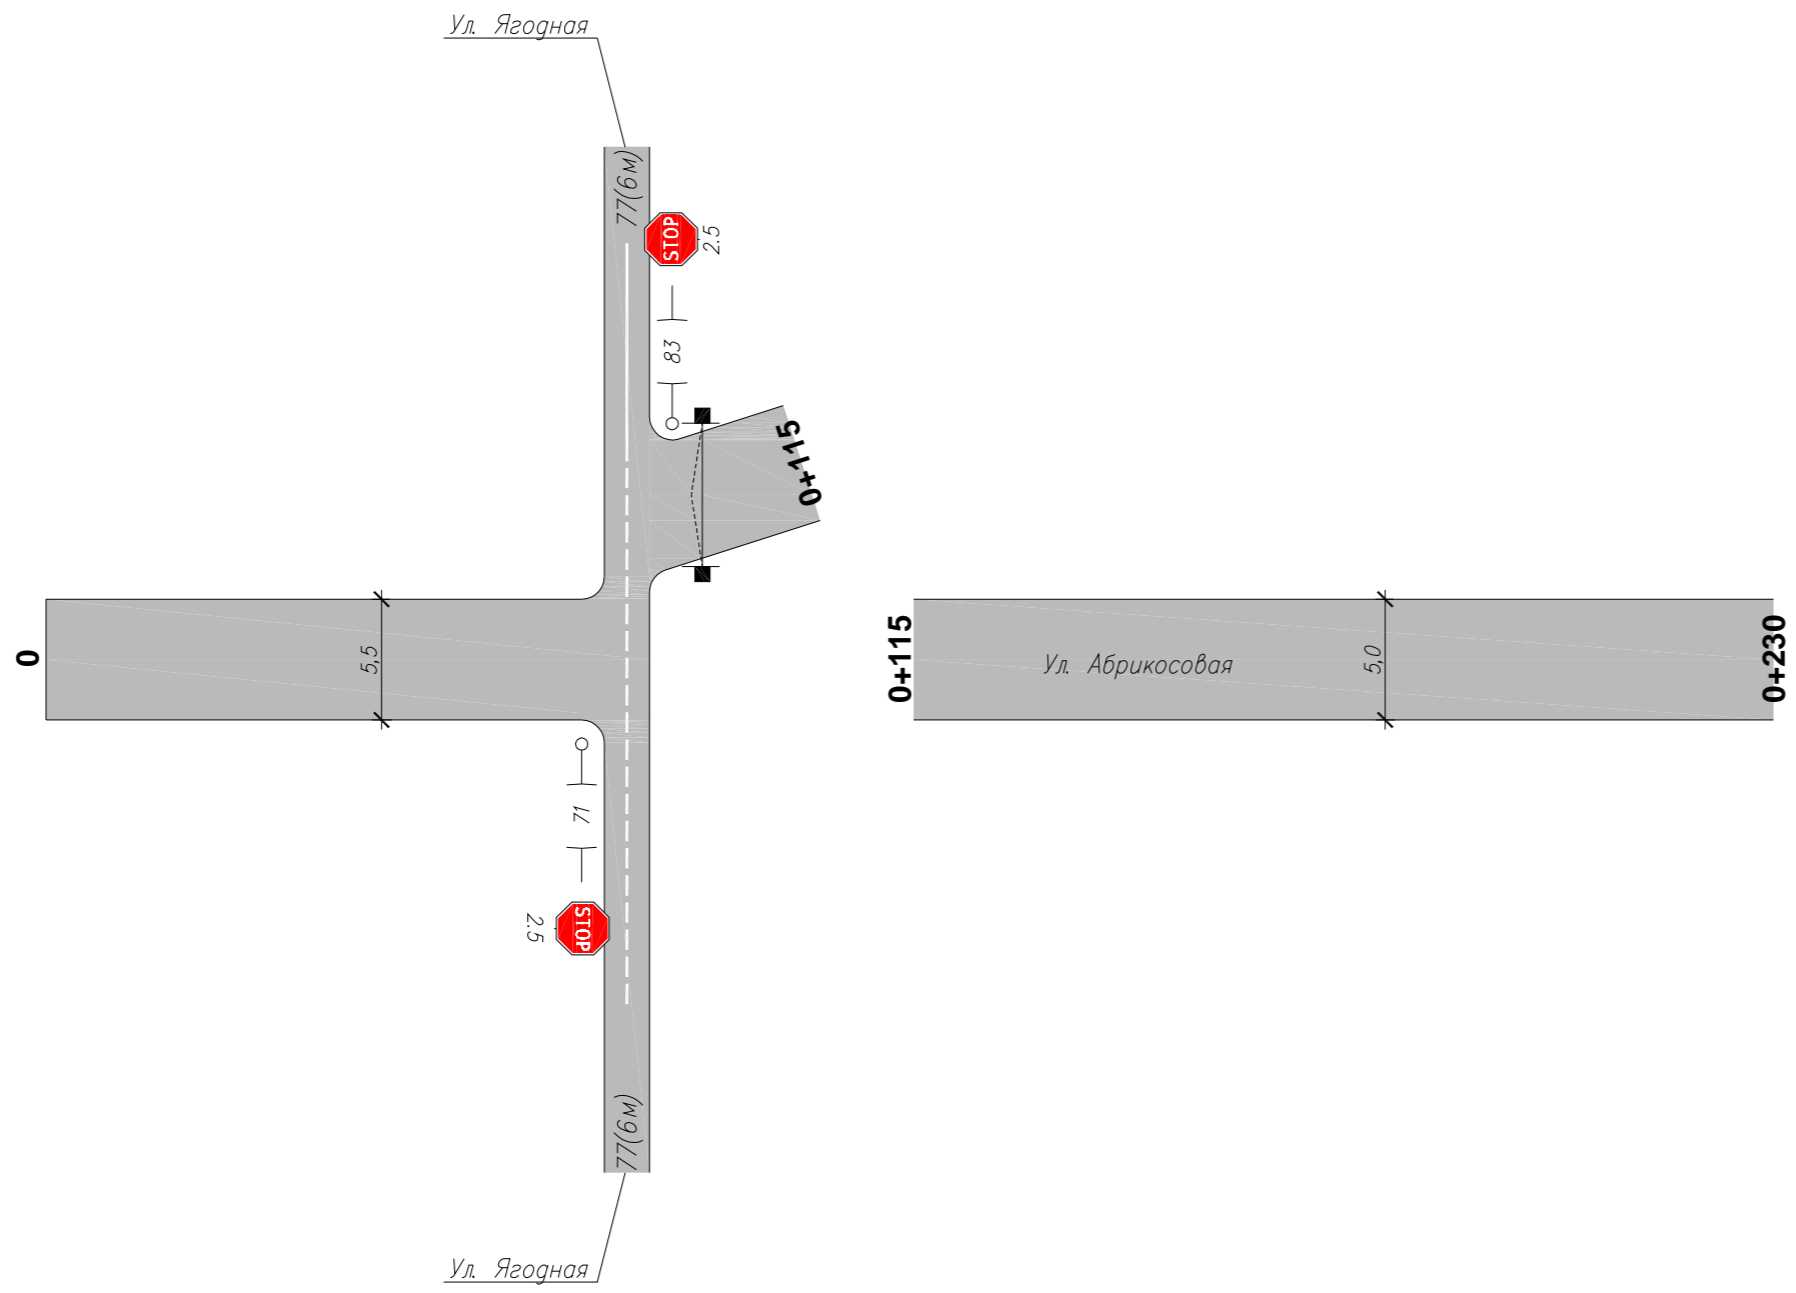

Инв. N подлин. Подпись и дата. Взам инв. N

Горизонтальная дорожная разметка справа	Осевая линия	
	1-я от осевой	
	2-я от осевой	
Дорожные ограждения и направл. уст-ва справа		
Тротуары справа		

Изм.	Кол.уч.	Лист	N док.	Подп.	Дата

086-ОДД  
Ул. Абрикосовая (пос. Светлый)

Ведомость размещения дорожных знаков

№ п/п	Номер знака по ГОСТ Р 52290-2004	Наименование знака	Типоразмер знака	Площадь знаков, м2 (для знаков индивидуального проектирования)	Адрес (км + м)	Установлено/требуется установить	Количество	Месторасположение	
1	2	3	4	5	6	7	8	9	10
		<b>ЗНАКИ ПРИОРИТЕТА</b>							
1	2.5	Движение без остановки запрещено	2		0+071	требуется	1		справа
2			2		0+083	требуется	1	слева	
		<b>Итого установлено</b>					0		
		<b>Итого требуется</b>					2		
		<b>Итого</b>					2		
		<b>Итого установлено</b>					0		
		<b>Итого требуется</b>					2		
		<b>Итого</b>					2		

Инв. N подлин. Подпись и дата

Взам инв. N

Изм.	Кол.уч.	Лист	N док	Подп.	Дата

086-ОДД  
Ул. Абрикосовая (пос. Светлый)