


Тротуары слева	
Дорожные ограждения и направл. уст-ва слева	
Дорожные ограждения и направл. уст-ва по осевой	
Горизонтальная дорожная разметка слева	2-я от осевой
	1-я от осевой
Элементы дороги в плане	
Элементы дороги в продольном профиле	0/00

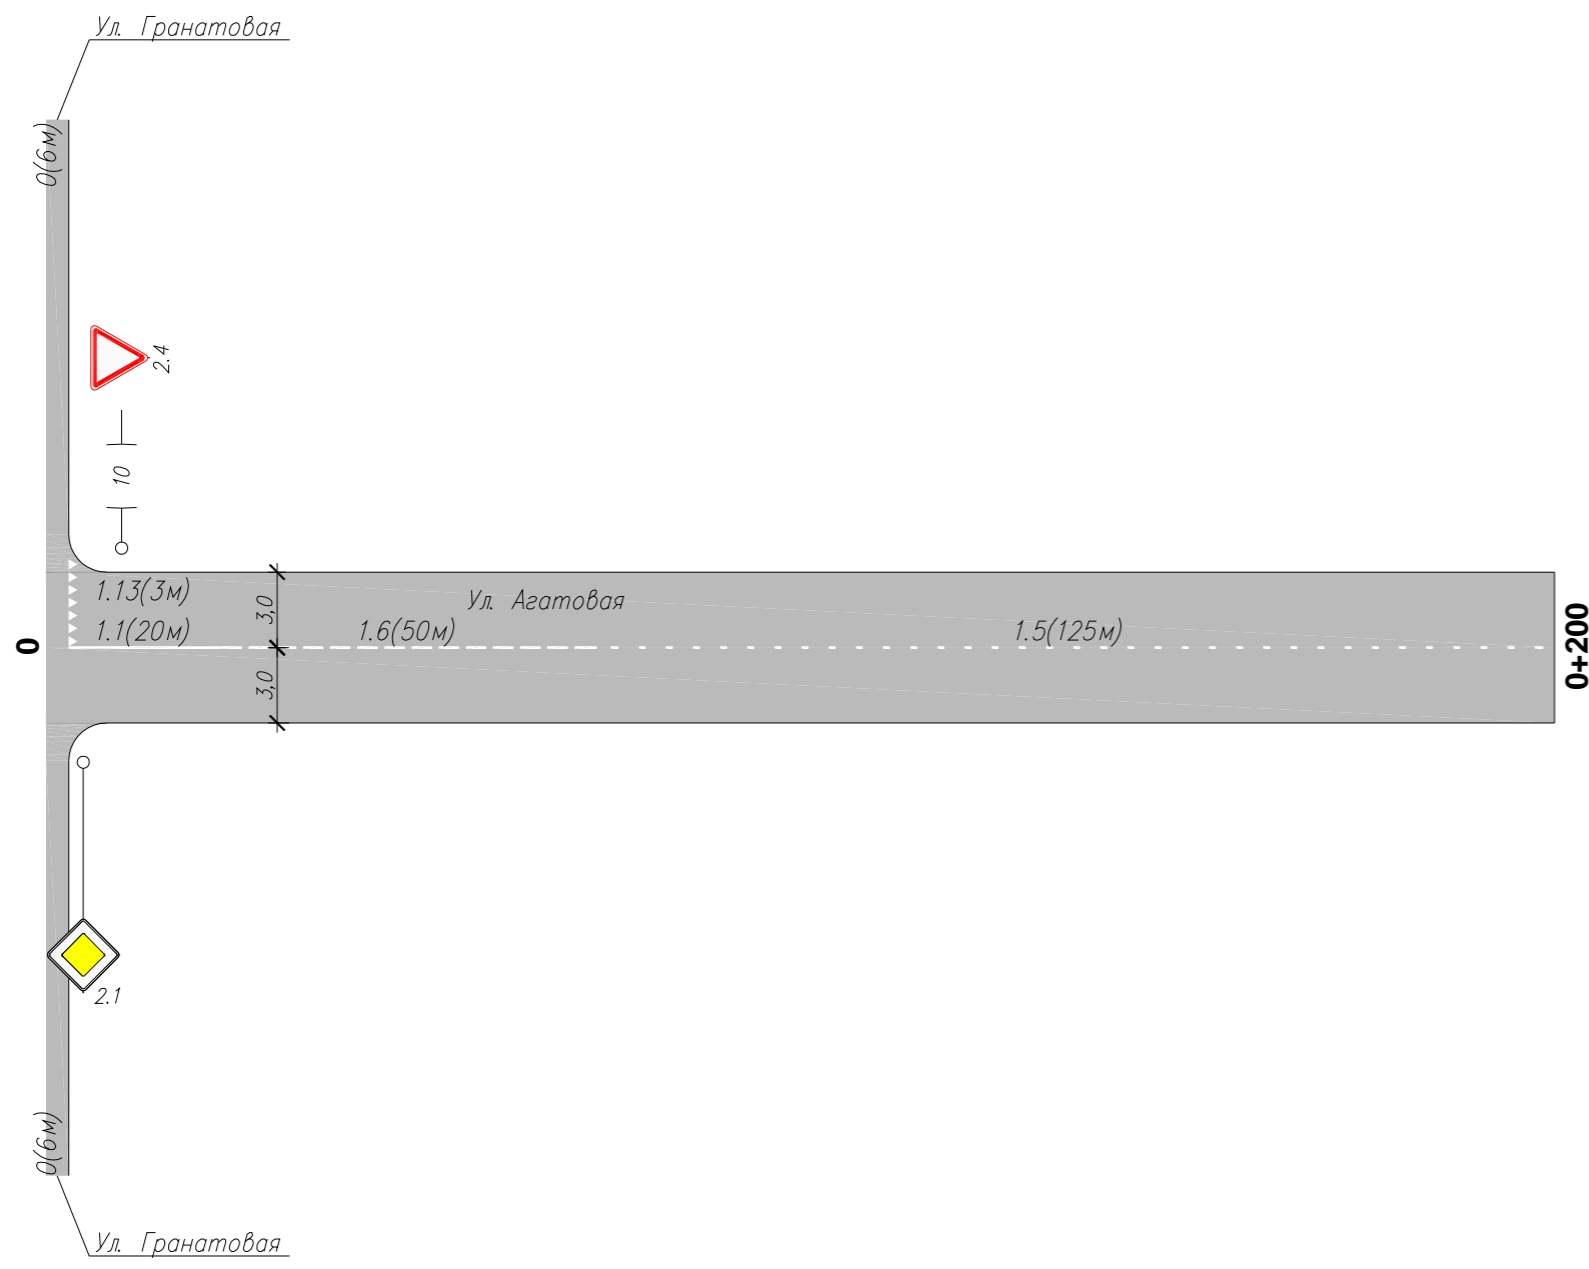

Инв. N подлин. Подпись и дата. Взам инв. N

Горизонтальная дорожная разметка справа	Осевая линия	1.1(20м) 3-23	1.6(50м) 23-73	1.5(125м) 73-198
	1-я от осевой			
	2-я от осевой			
Дорожные ограждения и направл. уст-ва справа				
Тротуары справа				

Изм.	Кол.уч.	Лист	N док.	Подп.	Дата

086-ОДД
Ул. Агатова

Сводная ведомость объемов горизонтальной дорожной разметки

№ км	1.1	1.5	1.6	1.13	Площадь на км, м2
	п.м.	п.м.	п.м.	п.м.	
Ширина, м	0,1	0,1	0,1	0,6	
Коэф. Прив.	1	0,25	0,75	0,25	
1	20	125	50	3	9,33
Итого:	20,00	125,00	50,00	3,00	
линейные км	0,020	0,125	0,050	0,003	
приведенный км	0,020	0,031	0,038	0,001	Всего, м2:
Площадь, м2	2,00	3,13	3,75	0,45	9,33
Площадь желтой краски, м2	0,00	0,00	0,00	0,00	0,00
Площадь белой краски, м2	2,00	3,13	3,75	0,45	9,33

Ведомость размещения дорожных знаков

№ п/п	Номер знака по ГОСТ Р 52290-2004	Наименование знака	Типоразмер знака	Площадь знаков, м2 (для знаков индивидуального проектирования)	Адрес (км + м)	Установлено/ требуется установить	Количество	Месторасположение	
								9	10
1	2	3	4	5	6	7	8	9	10
		ЗНАКИ ПРИОРИТЕТА							
1	2.4	Уступите дорогу	2		0+010	требуется	1	слева	
		Итого установлено					0		
		Итого требуется					1		
		Итого					1		
		Итого установлено					0		
		Итого требуется					1		
		Итого					1		

Инв. N подлин. Подпись и дата
Взам инв. N

Изм.	Кол.уч.	Лист	N док.	Подп.	Дата
------	---------	------	--------	-------	------

086-ОДД
Ул. Агатова

Лист
2