


Тротуары слева	13	86
Дорожные ограждения и направл. уст-ва слева		
Дорожные ограждения и направл. уст-ва по осевой		
Горизонтальная дорожная разметка слева	2-я от осевой	1-я от осевой
Элементы дороги в плане		
Элементы дороги в продольном профиле	0/00	

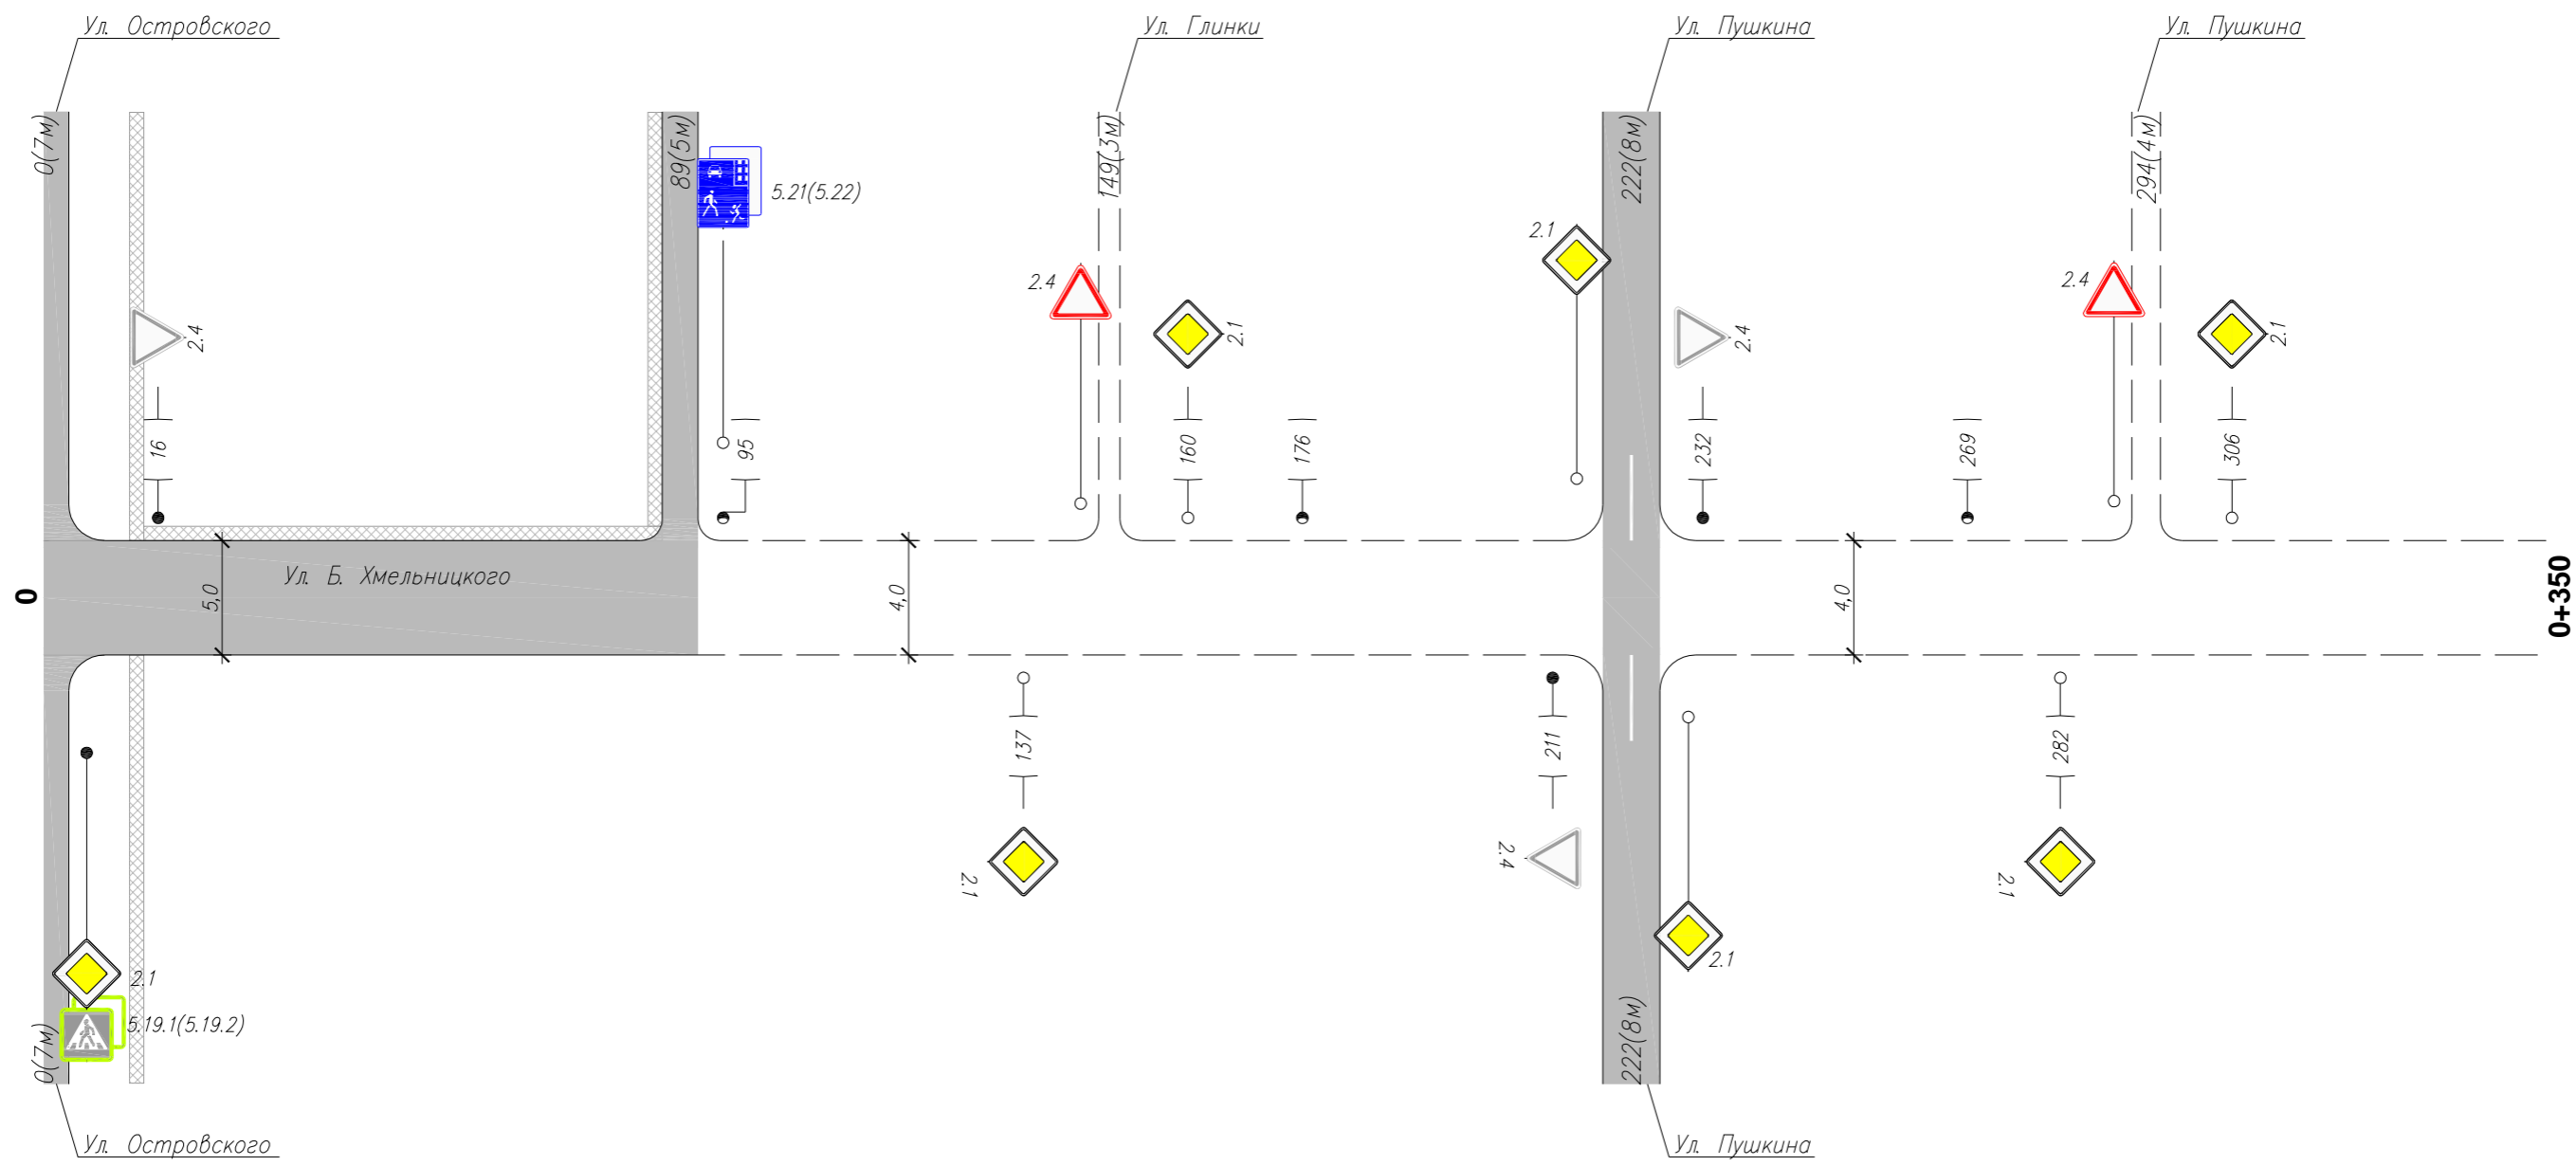


Инв. N подлин. Подпись и дата. Взам инв. N

Горизонтальная дорожная разметка справа	Осевая линия	
	1-я от осевой	
	2-я от осевой	
Дорожные ограждения и направл. уст-ва справа		
Тротуары справа		

Изм.	Кол.уч.	Лист	N док.	Подп.	Дата

086-ОДД  
Ул. Б. Хмельницкого

Тротуары слева	
Дорожные ограждения и направл. уст-ва слева	
Дорожные ограждения и направл. уст-ва по осевой	
Горизонтальная дорожная разметка слева	2-я от осевой
	1-я от осевой
Элементы дороги в плане	
Элементы дороги в продольном профиле	0/00

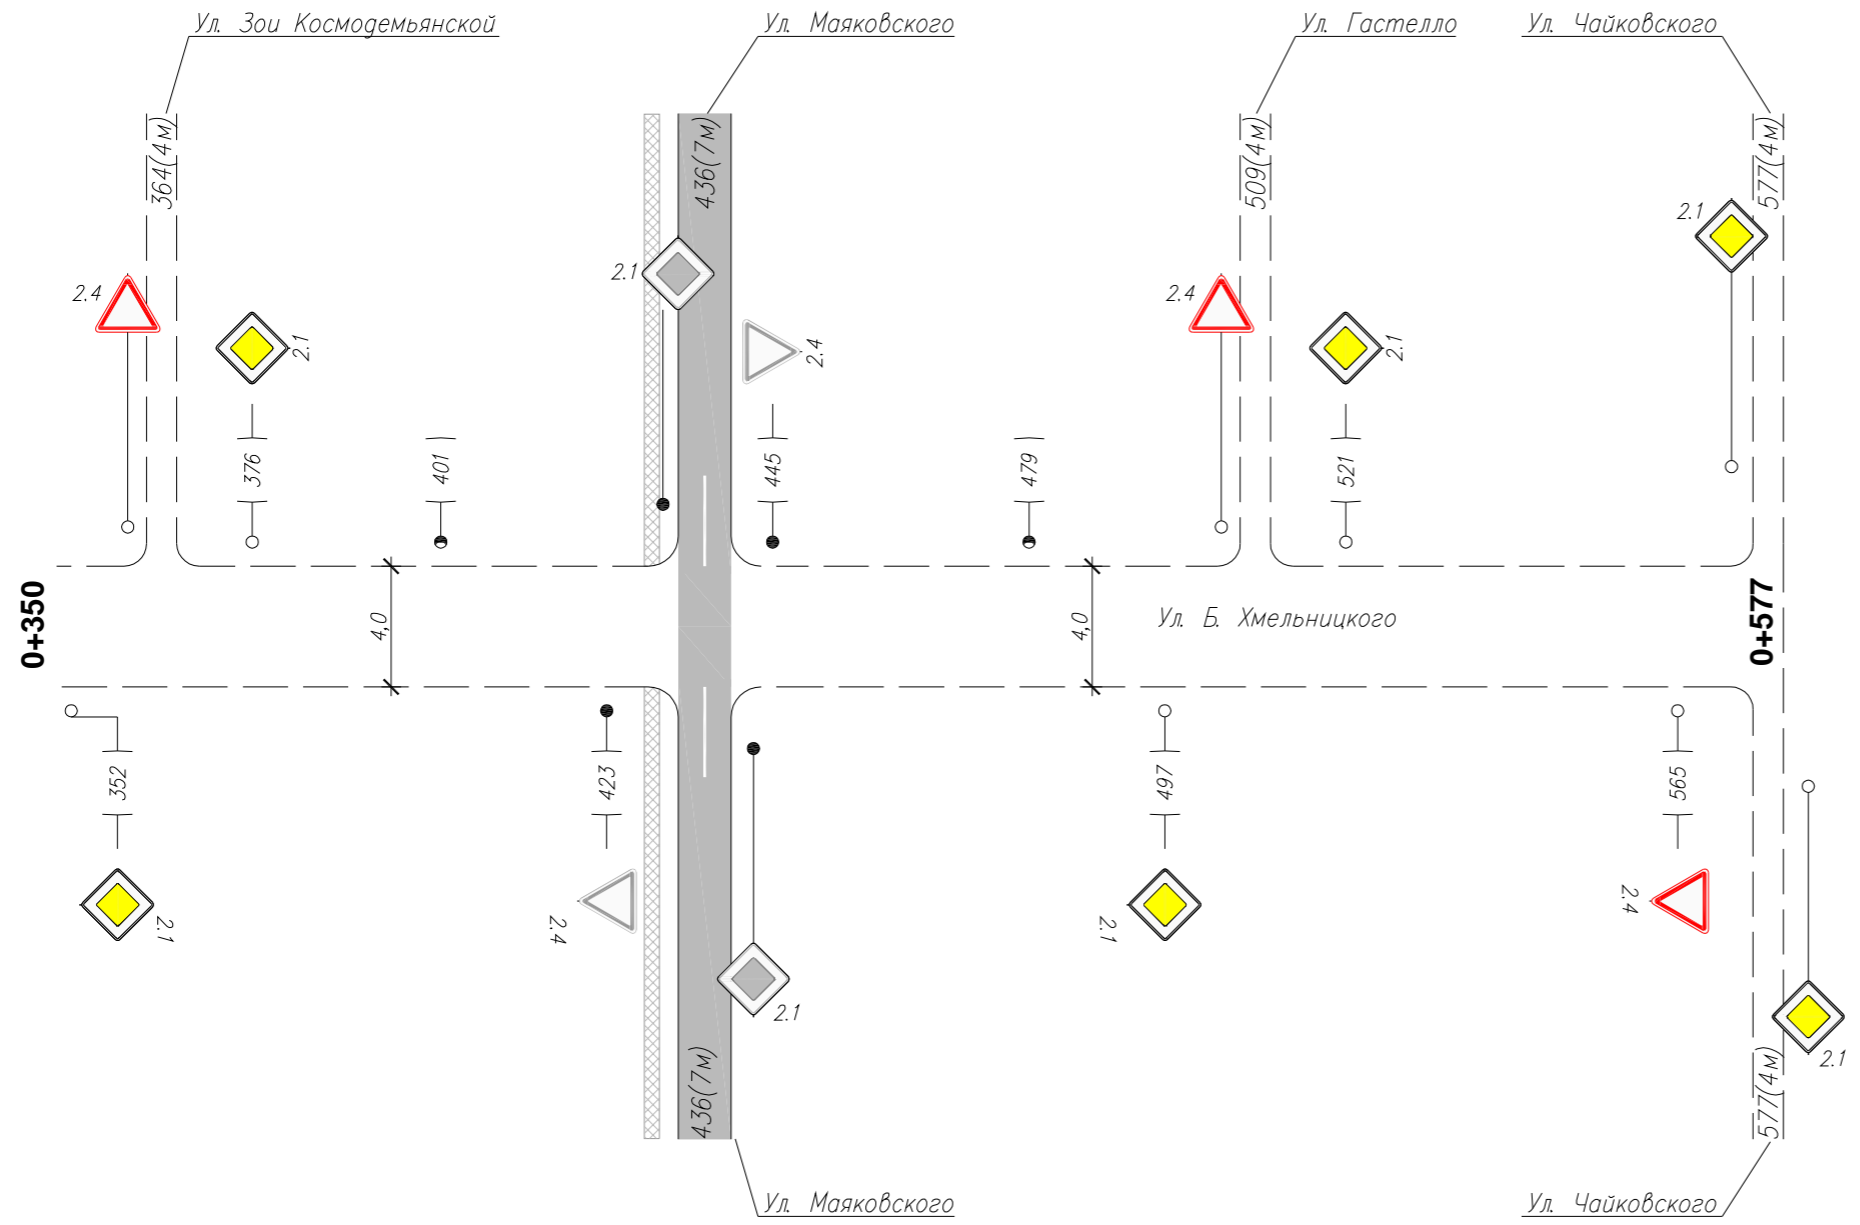

Инв. N подлин. Подпись и дата. Взам инв. N

Горизонтальная дорожная разметка справа	Осевая линия	
	1-я от осевой	
	2-я от осевой	
Дорожные ограждения и направл. уст-ва справа	Тротуары справа	

Изм.	Кол.уч.	Лист	N док.	Подп.	Дата

086-ОДД  
Ул. Б. Хмельницкого

Ведомость размещения дорожных знаков

№ п/п	Номер знака по ГОСТ Р 52290-2004	Наименование знака	Типоразмер знака	Площадь знаков, м2 (для знаков индивидуального проектирования)	Адрес (км + м)	Установлено/требуется установить	Количество	Месторасположение	
								9	10
1	2	3	4	5	6	7	8	9	10
<b>ЗНАКИ ПРИОРИТЕТА</b>									
1	2.1	Главная дорога	2		0+137	требуется	1		справа
2			2		0+160	требуется	1	слева	
3			2		0+282	требуется	1		справа
4			2		0+306	требуется	1	слева	
5			2		0+352	требуется	1		справа
6			2		0+376	требуется	1	слева	
7			2		0+497	требуется	1		справа
8			2		0+521	требуется	1	слева	
9	2.4	Уступите дорогу	2		0+016	установлен	1	слева	
10			2		0+211	установлен	1		справа
11			2		0+232	установлен	1	слева	
12			2		0+423	установлен	1		справа
13			2		0+445	установлен	1	слева	
14			2		0+565	требуется	1		справа
<b>Итого установлено</b>							5		
<b>Итого требуется</b>							9		
<b>Итого</b>							14		
<b>ЗНАКИ ОСОБЫХ ПРЕДПИСАНИЙ</b>									
15	5.21	Жилая зона	2		на примыкани	требуется	1	слева	
16	5.22	Конец жилой зоны	2		на примыкани	требуется	1	слева	
<b>Итого установлено</b>							0		
<b>Итого требуется</b>							2		
<b>Итого</b>							2		
<b>Итого установлено</b>							5		
<b>Итого требуется</b>							11		
<b>Итого</b>							16		

Ведомость размещения искусственного освещения

№ п/п	Начало участка, км+м	Конец участка, км+м	Объект установки	Количество опор \ светильников	Протяженность, м		Расположение
					Проектируемые в соответствии с нормативными документами, м	Фактически установленные, м	
1	2	3	4	5	6	7	8
<b>Итого</b>				<b>515</b>	<b>0</b>	<b>384</b>	
1	0+095	0+479		515		384	Слева

Взам инв. N

Подпись и дата

Инв. N подлин.

Изм.	Кол.уч.	Лист	N док	Подп.	Дата
------	---------	------	-------	-------	------

086-ОДД  
Ул. Б. Хмельницкого

Лист  
3

Ведомость размещения пешеходных дорожек (тротуаров)

№ п/п	Начало участка, км+м	Конец участка, км+м	Расположение	Объект установки	Протяженность, м	
					Проектируемые в соответствии с нормативными документами, м	Фактически установленные, м
1	2	3	4	5	6	7
<b>Итого</b>					0	73
1	0+013	0+086	Слева			73

Инв. N подлин. Подпись и дата. Взам инв. N

Изм.	Кол.уч.	Лист	N док.	Подп.	Дата

086-ОДД  
Ул. Б. Хмельницкого