


Тротуары слева	
Дорожные ограждения и направл. уст-ва слева	
Дорожные ограждения и направл. уст-ва по осевой	
Горизонтальная дорожная разметка слева	2-я от осевой
	1-я от осевой
Элементы дороги в плане	
Элементы дороги в продольном профиле	0/00

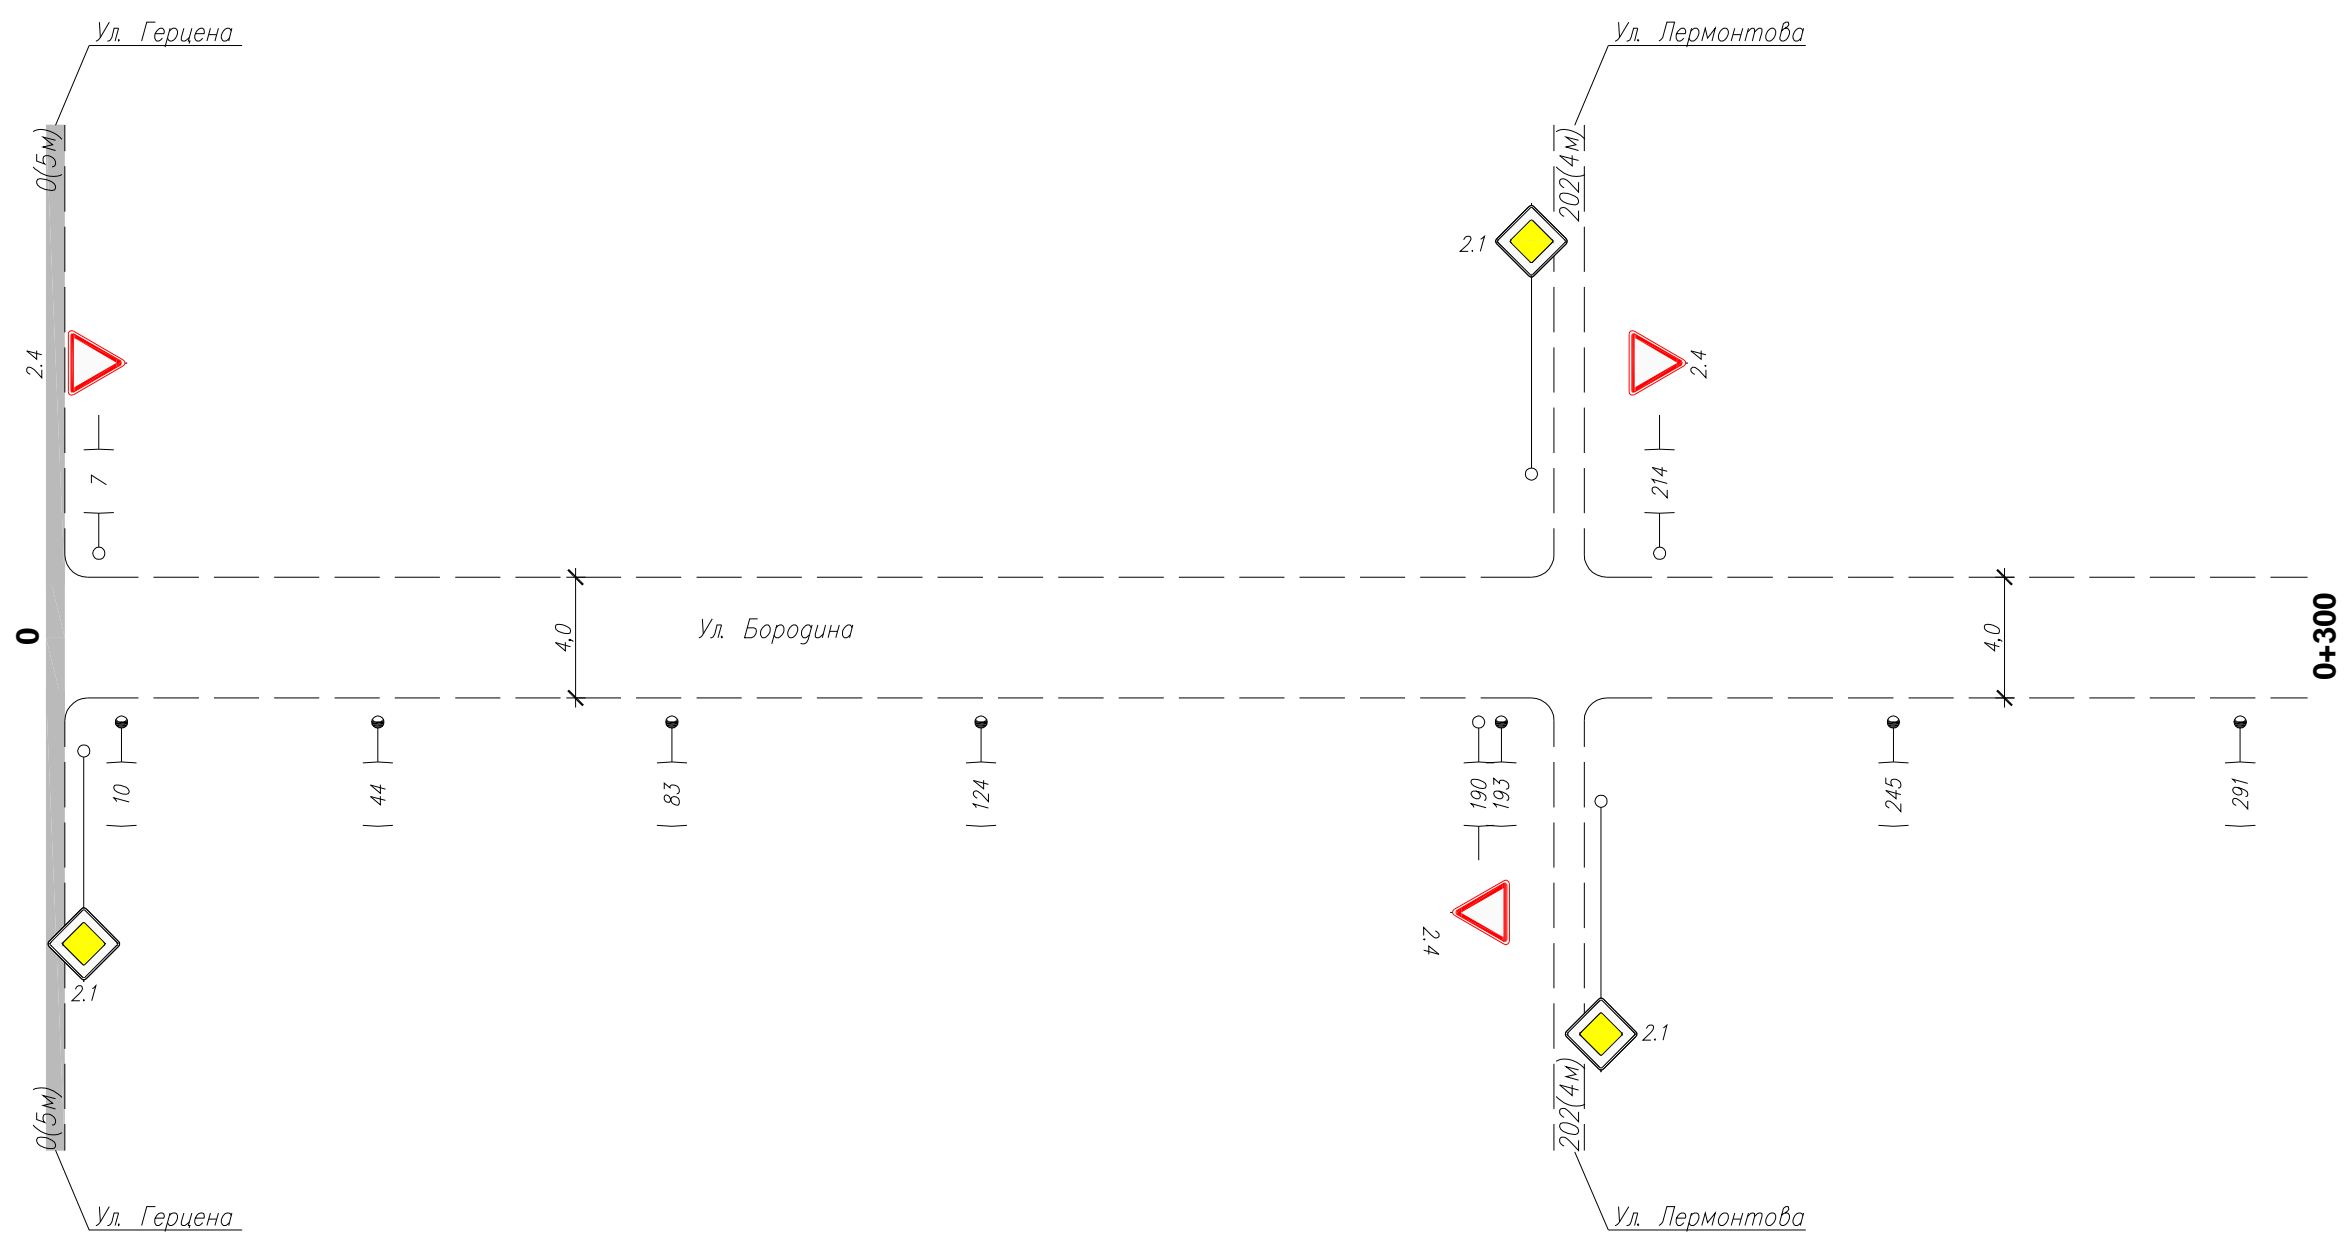


Инв. N подлин. Подпись и дата. Взам инв. N

Горизонтальная дорожная разметка справа	Осевая линия	
	1-я от осевой	
	2-я от осевой	
Дорожные ограждения и направл. уст-ва справа		
Тротуары справа		

Изм.	Кол.уч.	Лист	N док.	Подп.	Дата

086-ОДД
Ул. Бородина

Тротуары слева	
Дорожные ограждения и направл. уст-ва слева	
Дорожные ограждения и направл. уст-ва по осевой	
Горизонтальная дорожная разметка слева	2-я от осевой
	1-я от осевой
Элементы дороги в плане	
Элементы дороги в продольном профиле	0/00

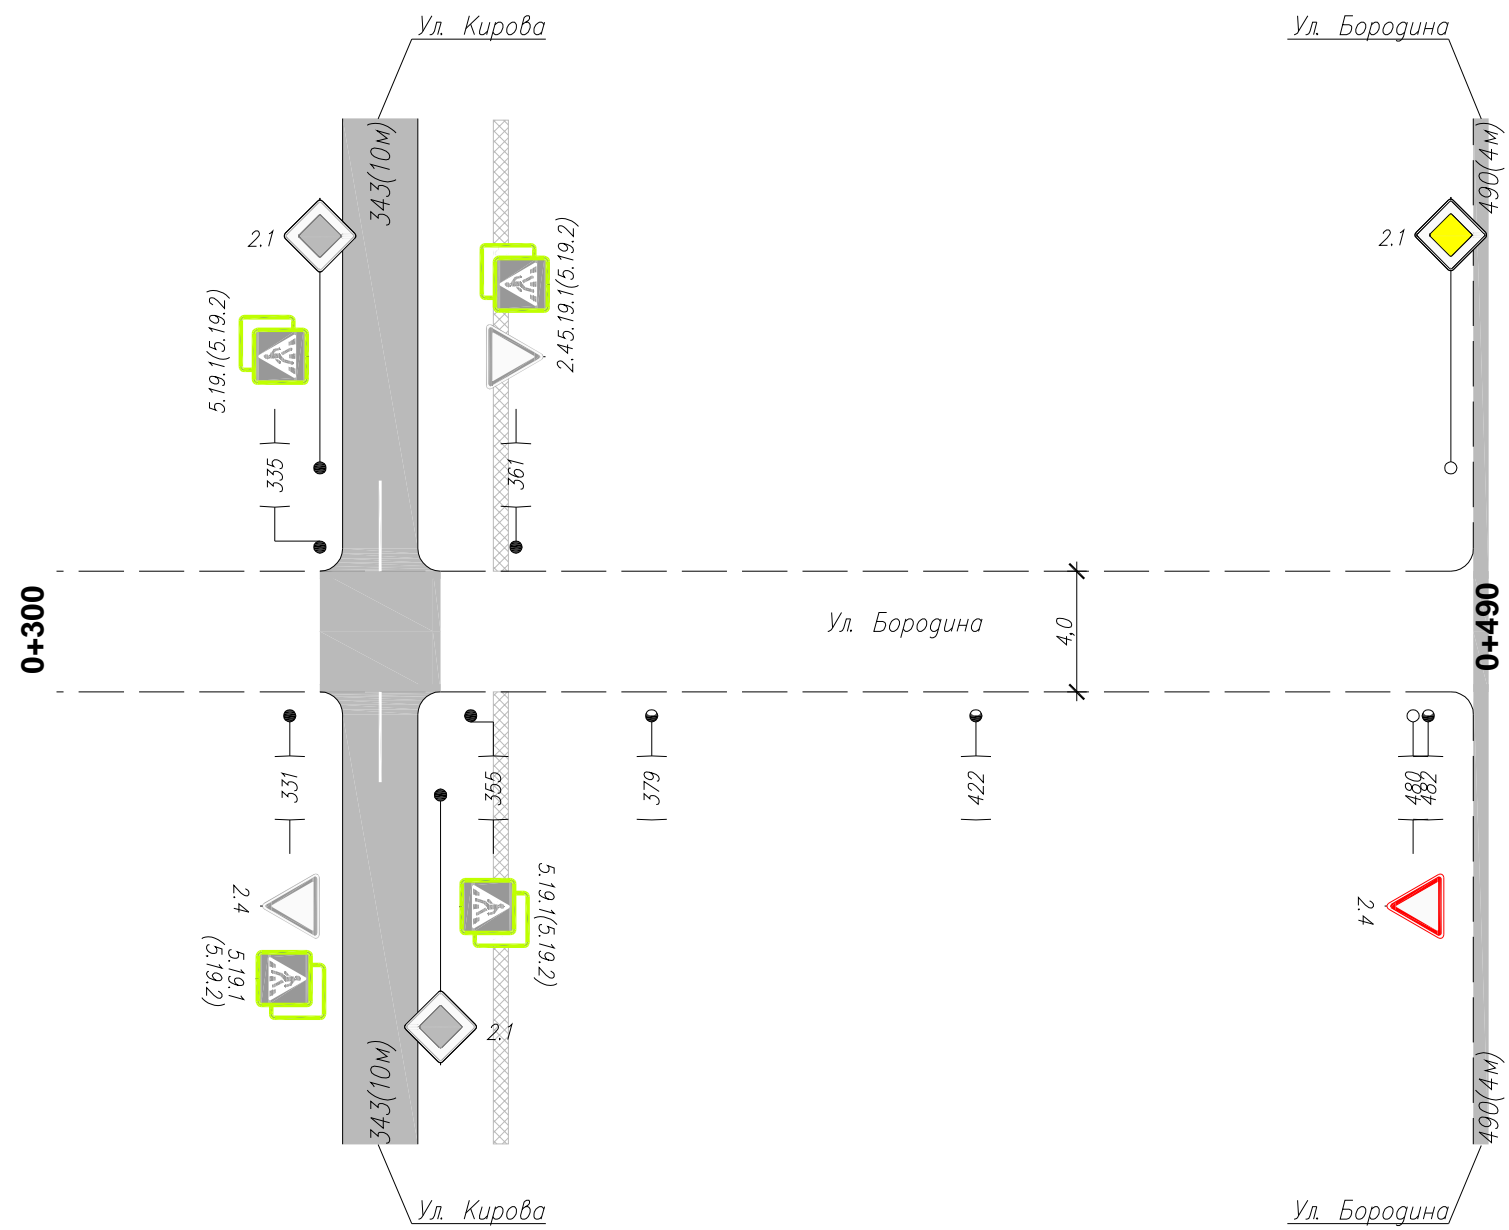

Инв. N подлин. Подпись и дата. Взам инв. N

Горизонтальная дорожная разметка справа	Осевая линия	
	1-я от осевой	
	2-я от осевой	
Дорожные ограждения и направл. уст-ва справа		
Тротуары справа		

Изм.	Кол.уч.	Лист	N док.	Подп.	Дата

086-ОДД
Ул. Бородина

Ведомость размещения дорожных знаков

№ п/п	Номер знака по ГОСТ Р 52290-2004	Наименование знака	Типоразмер знака	Площадь знаков, м2 (для знаков индивидуального проектирования)	Адрес (км + м)	Установлено/требуется установить	Количество	Месторасположение	
								9	10
1	2	3	4	5	6	7	8	9	10
ЗНАКИ ПРИОРИТЕТА									
1	2.4	Уступите дорогу	2		0+007	требуется	1	слева	
2			2		0+190	требуется	1		справа
3			2		0+214	требуется	1	слева	
4			2		0+331	установлен	1		справа
5			2		0+361	установлен	1	слева	
6			2		0+480	требуется	1		справа
Итого установлено							2		
Итого требуется							4		
Итого							6		
ЗНАКИ ОСОБЫХ ПРЕДПИСАНИЙ									
7	5.19.1	Пешеходный переход	2		0+331	установлен	1		справа
8			2		0+335	установлен	1	слева	
9			2		0+355	установлен	1		справа
10			2		0+361	установлен	1	слева	
11	5.19.2	Пешеходный переход	2		0+331	установлен	1		справа
12			2		0+335	установлен	1	слева	
13			2		0+355	установлен	1		справа
14			2		0+361	установлен	1	слева	
Итого установлено							8		
Итого требуется							0		
Итого							8		
Итого установлено							10		
Итого требуется							4		
Итого							14		

Ведомость размещения искусственного освещения

№ п/п	Начало участка, км+м	Конец участка, км+м	Объект установки	Количество опор \ светильников	Протяженность, м		Расположение
					Проектируемые в соответствии с нормативными документами, м	Фактически установленные, м	
1	2	3	4	5	6	7	8
Итого				10\10	0	472	
1	0+010	0+482		10\10		472	Справа

Взам инв. N

Подпись и дата

Инв. N подлин.

Изм.	Кол.уч.	Лист	N док	Подп.	Дата
------	---------	------	-------	-------	------

086-ОДД
Ул. Бородина

Лист
3