


Тротуары слева	
Дорожные ограждения и направл. уст-ва слева	
Дорожные ограждения и направл. уст-ва по осевой	
Горизонтальная дорожная разметка слева	2-я от осевой
	1-я от осевой
Элементы дороги в плане	
Элементы дороги в 0	00
продольном профиле	/00

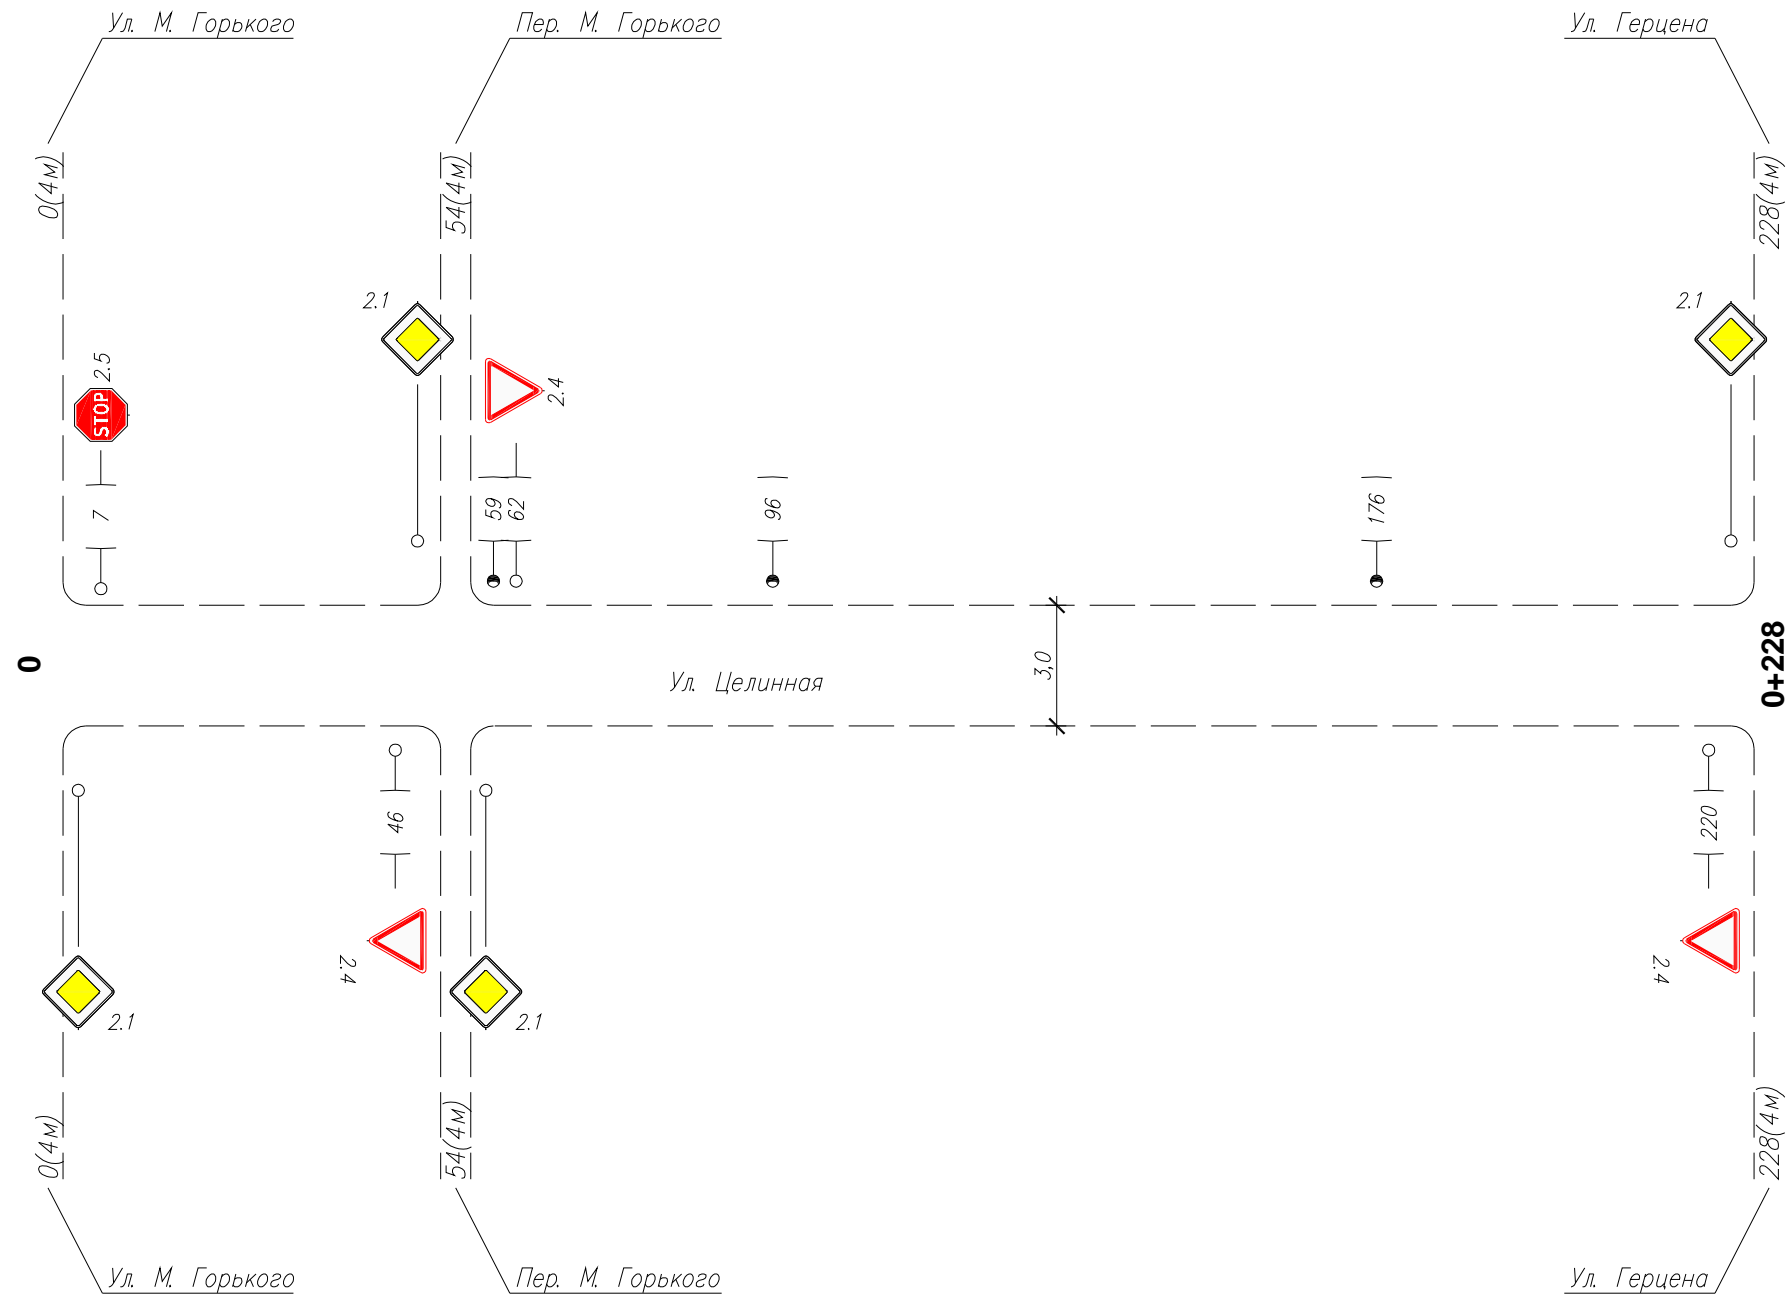

Инв. N подлин. Подпись и дата. Взам инв. N

Горизонтальная дорожная разметка справа	Осевая линия
	1-я от осевой
	2-я от осевой
Дорожные ограждения и направл. уст-ва справа	
Тротуары справа	

Изм.	Кол.уч.	Лист	N док.	Подп.	Дата

0851300000124000178 – ОДД  
Ул. Целинная

Ведомость размещения дорожных знаков

№ п/п	Номер знака по ГОСТ Р 52290-2004	Наименование знака	Типоразмер знака	Площадь знаков, м2 (для знаков индивидуального проектирования)	Адрес (км + м)	Установлено/требуется установить	Количество	Месторасположение	
								9	10
1	2	3	4	5	6	7	8	9	10
<b>ЗНАКИ ПРИОРИТЕТА</b>									
1	2.4	Уступите дорогу	2		0+046	требуется	1		справа
2			2		0+062	требуется	1	слева	
3			2		0+220	требуется	1		справа
4	2.5	Движение без остановки запрещено	2		0+007	требуется	1	слева	
<b>Итого установлено</b>							0		
<b>Итого требуется</b>							4		
<b>Итого</b>							4		
<b>Итого установлено</b>							0		
<b>Итого требуется</b>							4		
<b>Итого</b>							4		

Ведомость размещения искусственного освещения

№ п/п	Начало участка, км+м	Конец участка, км+м	Объект установки	Количество опор \ светильников	Протяженность, м		Расположение
					Проектируемые в соответствии с нормативными документами, м	Фактически установленные, м	
1	2	3	4	5	6	7	8
<b>Итого</b>				3\3	0	117	
1	0+059	0+176		3\3		117	Слева

Взам инв. N  
Инв. N подлин.  
Подпись и дата

Изм. Кол.уч. Лист N док. Подп. Дата

0851300000124000178 – ОДД  
Ул. Целинная

Лист  
2