


Тротуары слева	
Дорожные ограждения и направл. уст-ва слева	
Дорожные ограждения и направл. уст-ва по осевой	
Горизонтальная дорожная разметка слева	2-я от осевой
	1-я от осевой
Элементы дороги в плане	
Элементы дороги в продольном профиле	0/00

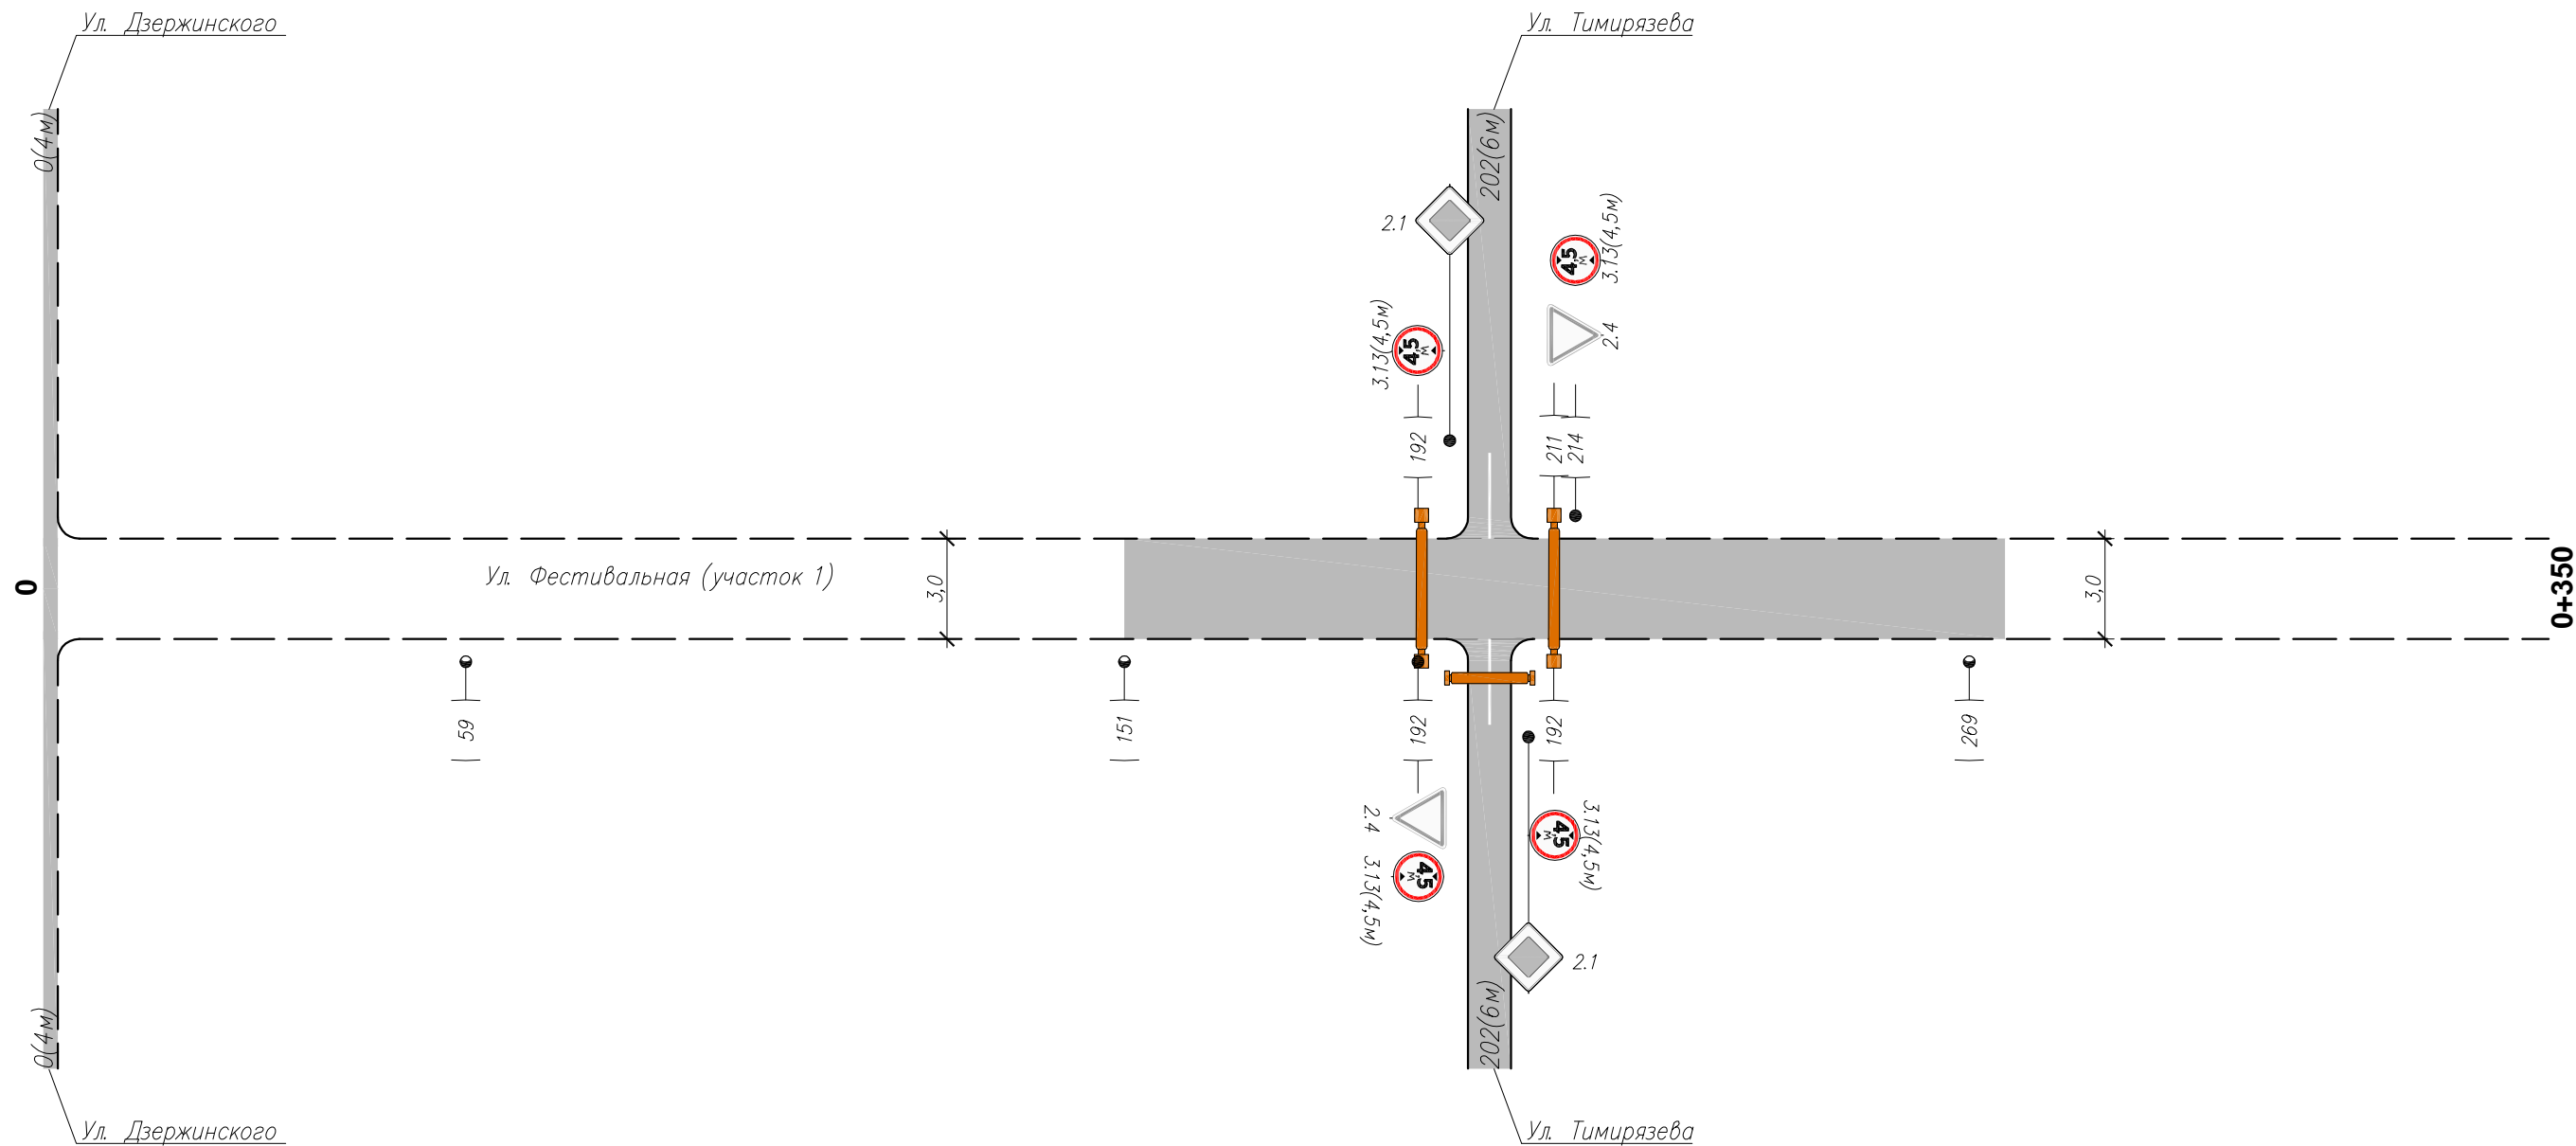

Взам инв. N

Подпись и дата

Инв. N подлин.


Горизонтальная дорожная разметка справа	Осевая линия	
	1-я от осевой	
	2-я от осевой	
Дорожные ограждения и направл. уст-ва справа		
Тротуары справа		

Изм.	Кол.уч.	Лист	N док.	Подп.	Дата

0851300000124000178 – ОДД  
Ул. Фестивальная (участок 1)

Лист  
1

Тротуары слева	
Дорожные ограждения и направл. уст-ва слева	
Дорожные ограждения и направл. уст-ва по осевой	
Горизонтальная дорожная разметка слева	2-я от осевой
	1-я от осевой
Элементы дороги в плане	
Элементы дороги в продольном профиле	0/00

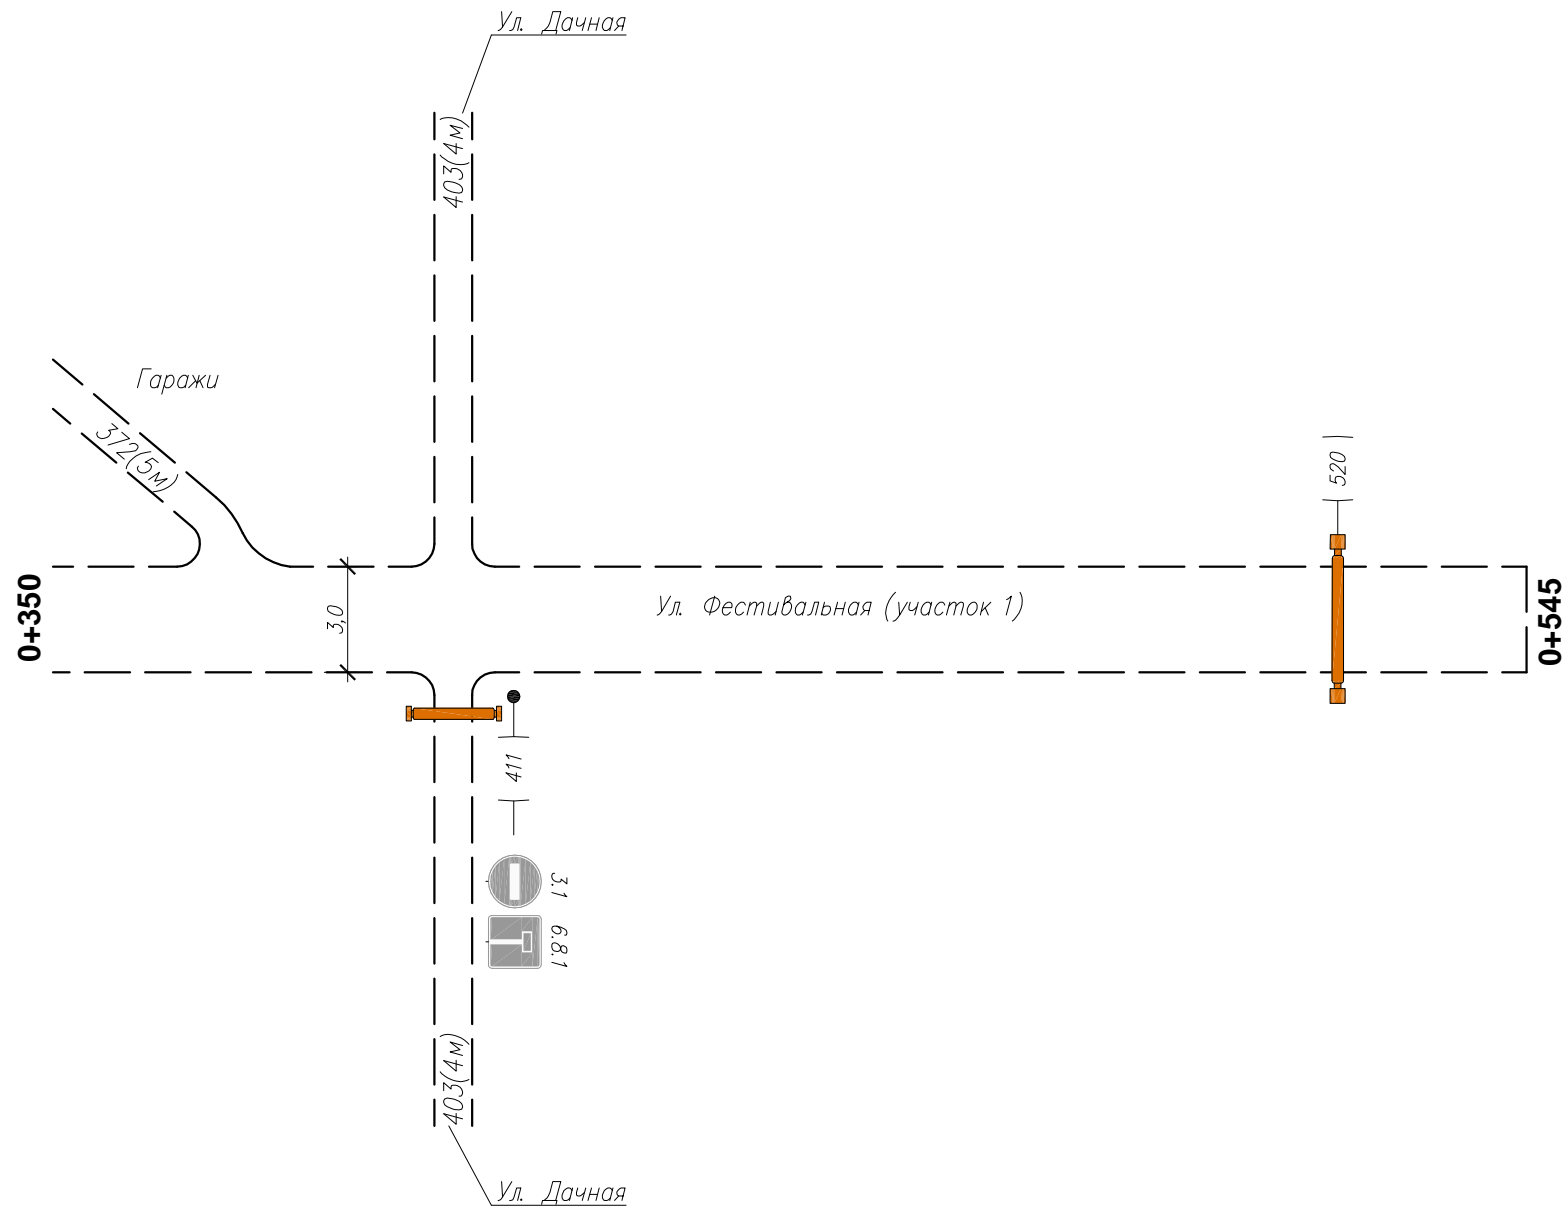

Инв. N подлин. Подпись и дата. Взам инв. N

Горизонтальная дорожная разметка справа	Осевая линия	
	1-я от осевой	
	2-я от осевой	
Дорожные ограждения и направл. уст-ва справа		
Тротуары справа		

Изм.	Кол.уч.	Лист	N док.	Подп.	Дата

0851300000124000178 – ОДД  
Ул. Фестивальная (участок 1)

Ведомость размещения дорожных знаков

№ п/п	Номер знака по ГОСТ Р 52290-2004	Наименование знака	Типоразмер знака	Площадь знаков, м2 (для знаков индивидуального проектирования)	Адрес (км + м)	Установлено/требуется установить	Количество	Месторасположение	
								9	10
1	2	3	4	5	6	7	8	9	10
<b>ЗНАКИ ПРИОРИТЕТА</b>									
1	2.4	Уступите дорогу	2		0+192	установлен	1		справа
2			2		0+214	установлен	1	слева	
<b>Итого установлено</b>							2		
<b>Итого требуется</b>							0		
<b>Итого</b>							2		
<b>ЗАПРЕЩАЮЩИЕ ЗНАКИ</b>									
3	3.1	Въезд запрещен	2		0+411	установлен	1		справа
4	3.13(4,5м)	Ограничение высоты	2		0+192	требуется	1	слева	
5			2		0+192	требуется	1		справа
6			2		0+192	требуется	1		справа
7			2		0+214	требуется	1	слева	
<b>Итого установлено</b>							1		
<b>Итого требуется</b>							4		
<b>Итого</b>							5		
<b>ИНФОРМАЦИОННЫЕ ЗНАКИ</b>									
8	6.8.1	Тупик	2		0+411	установлен	1		справа
<b>Итого установлено</b>							1		
<b>Итого требуется</b>							0		
<b>Итого</b>							1		
<b>Итого установлено</b>							4		
<b>Итого требуется</b>							4		
<b>Итого</b>							8		

Ведомость размещения искусственного освещения

№ п/п	Начало участка, км+м	Конец участка, км+м	Объект установки	Количество опор \ светильников	Протяженность, м		Расположение
					Проектируемые в соответствии с нормативными документами, м	Фактически установленные, м	
1	2	3	4	5	6	7	8
<b>Итого</b>				3\3	0	210	
1	0+059	0+269		3\3		210	Справа

Взам инв. N

Подпись и дата

Инв. N подлин.

Изм.	Кол.уч.	Лист	N док	Подп.	Дата
------	---------	------	-------	-------	------

0851300000124000178 – ОДД  
Ул. Фестивальная (участок 1)