


Тротуары слева	
Дорожные ограждения и направл. уст-ва слева	
Дорожные ограждения и направл. уст-ва по осевой	
Горизонтальная дорожная разметка слева	2-я от осевой
	1-я от осевой
Элементы дороги в плане	
Элементы дороги в продольном профиле	0/00

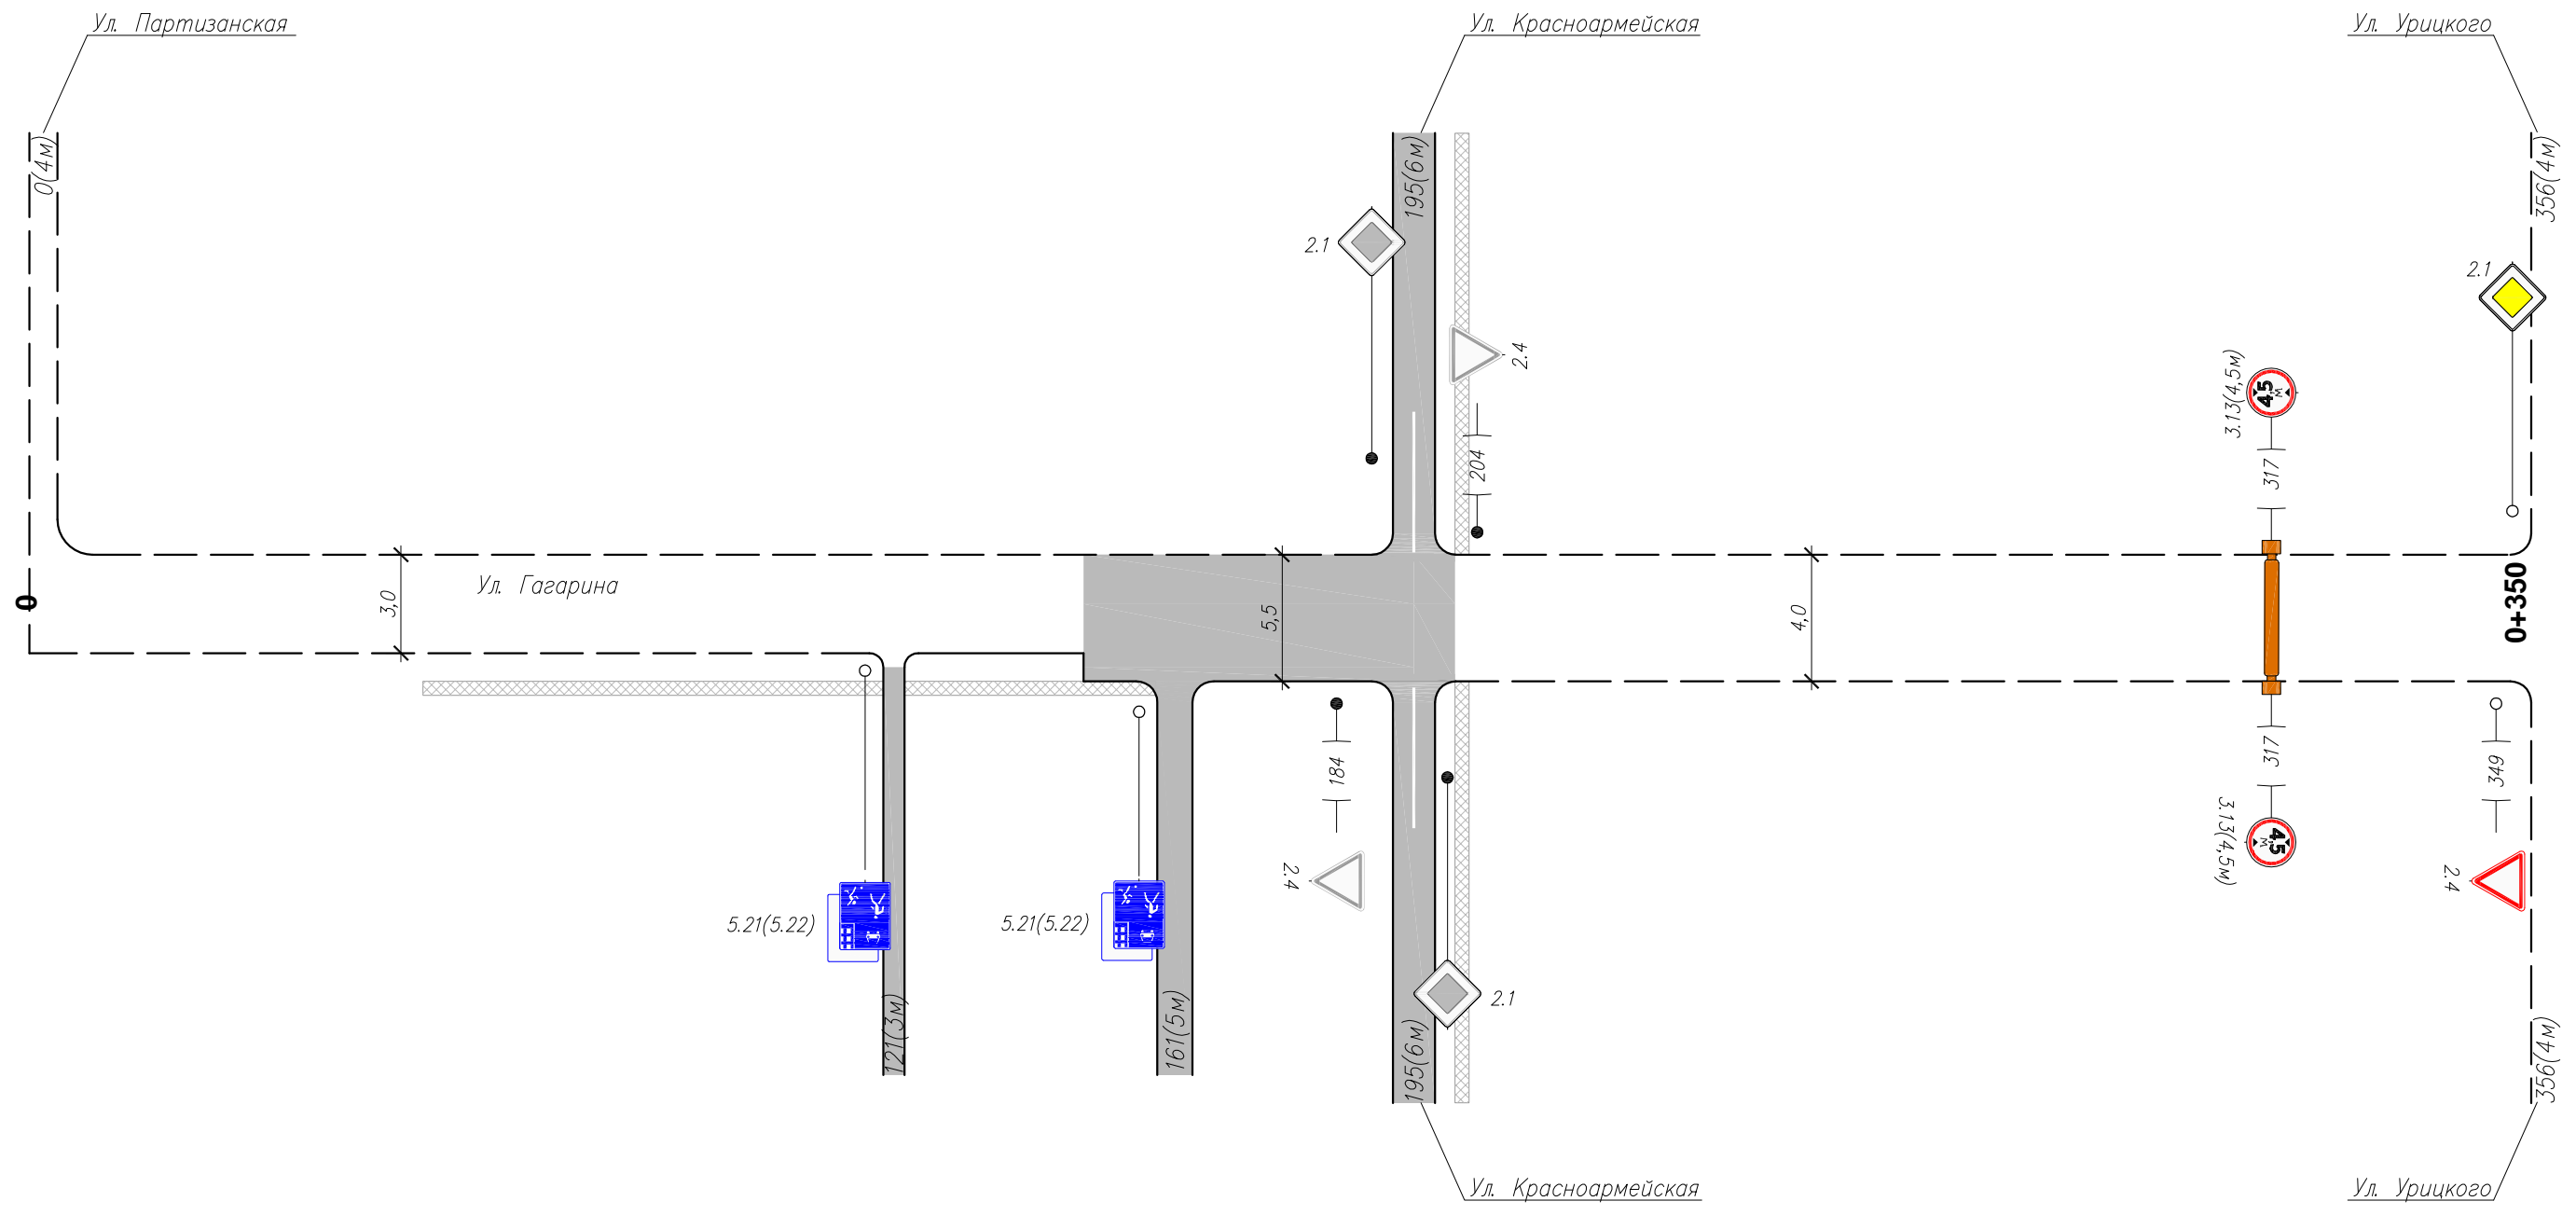

Инв. N подлин. Подпись и дата. Взам инв. N

Горизонтальная дорожная разметка справа	Осевая линия			
	1-я от осевой			
	2-я от осевой			
Дорожные ограждения и направл. уст-ва справа				
Тротуары справа	54	120	122	158

Изм.	Кол.уч.	Лист	N док.	Подп.	Дата

086-ОДД
Ул. Гагарина

Ведомость размещения дорожных знаков

№ п/п	Номер знака по ГОСТ Р 52290-2004	Наименование знака	Типоразмер знака	Площадь знаков, м2 (для знаков индивидуального проектирования)	Адрес (км + м)	Установлено/требуется установить	Количество	Месторасположение	
								9	10
1	2	3	4	5	6	7	8	9	10
ЗНАКИ ПРИОРИТЕТА									
1	2.4	Уступите дорогу	2		0+184	установлен	1		справа
2			2		0+204	установлен	1	слева	
3			2		0+349	требуется	1		справа
		Итого установлено					2		
		Итого требуется					1		
		Итого					3		
ЗАПРЕЩАЮЩИЕ ЗНАКИ									
4	3.13(4,5м)	Ограничение высоты	2		0+317	требуется	1	слева	
5			2		0+317	требуется	1		справа
		Итого установлено					0		
		Итого требуется					2		
		Итого					2		
ЗНАКИ ОСОБЫХ ПРЕДПИСАНИЙ									
6	5.21	Жилая зона	2		на примыкании	требуется	1		справа
7			2		на примыкании	требуется	1		справа
8	5.22	Конец жилой зоны	2		на примыкании	требуется	1		справа
9			2		на примыкании	требуется	1		справа
		Итого установлено					0		
		Итого требуется					4		
		Итого					4		
		Итого установлено					2		
		Итого требуется					7		
		Итого					9		

Ведомость размещения пешеходных дорожек (тротуаров)

№ п/п	Начало участка, км+м	Конец участка, км+м	Расположение	Объект установки	Протяженность, м	
					Проектируемые в соответствии с нормативными документами, м	Фактически установленные, м
1	2	3	4	5	6	7
Итого					0	102
1	0+054	0+120	Справа			66
2	0+122	0+158	Справа			36

Инв. N подлин. Подпись и дата

Изм.	Кол.уч.	Лист	N док	Подп.	Дата
------	---------	------	-------	-------	------

086-ОДД
Ул. Гагарина