


Тротуары слева	
Дорожные ограждения и направл. уст-ва слева	
Дорожные ограждения и направл. уст-ва по осевой	
Горизонтальная дорожная разметка слева	2-я от осевой
	1-я от осевой
Элементы дороги в плане	
Элементы дороги в продольном профиле	0/00

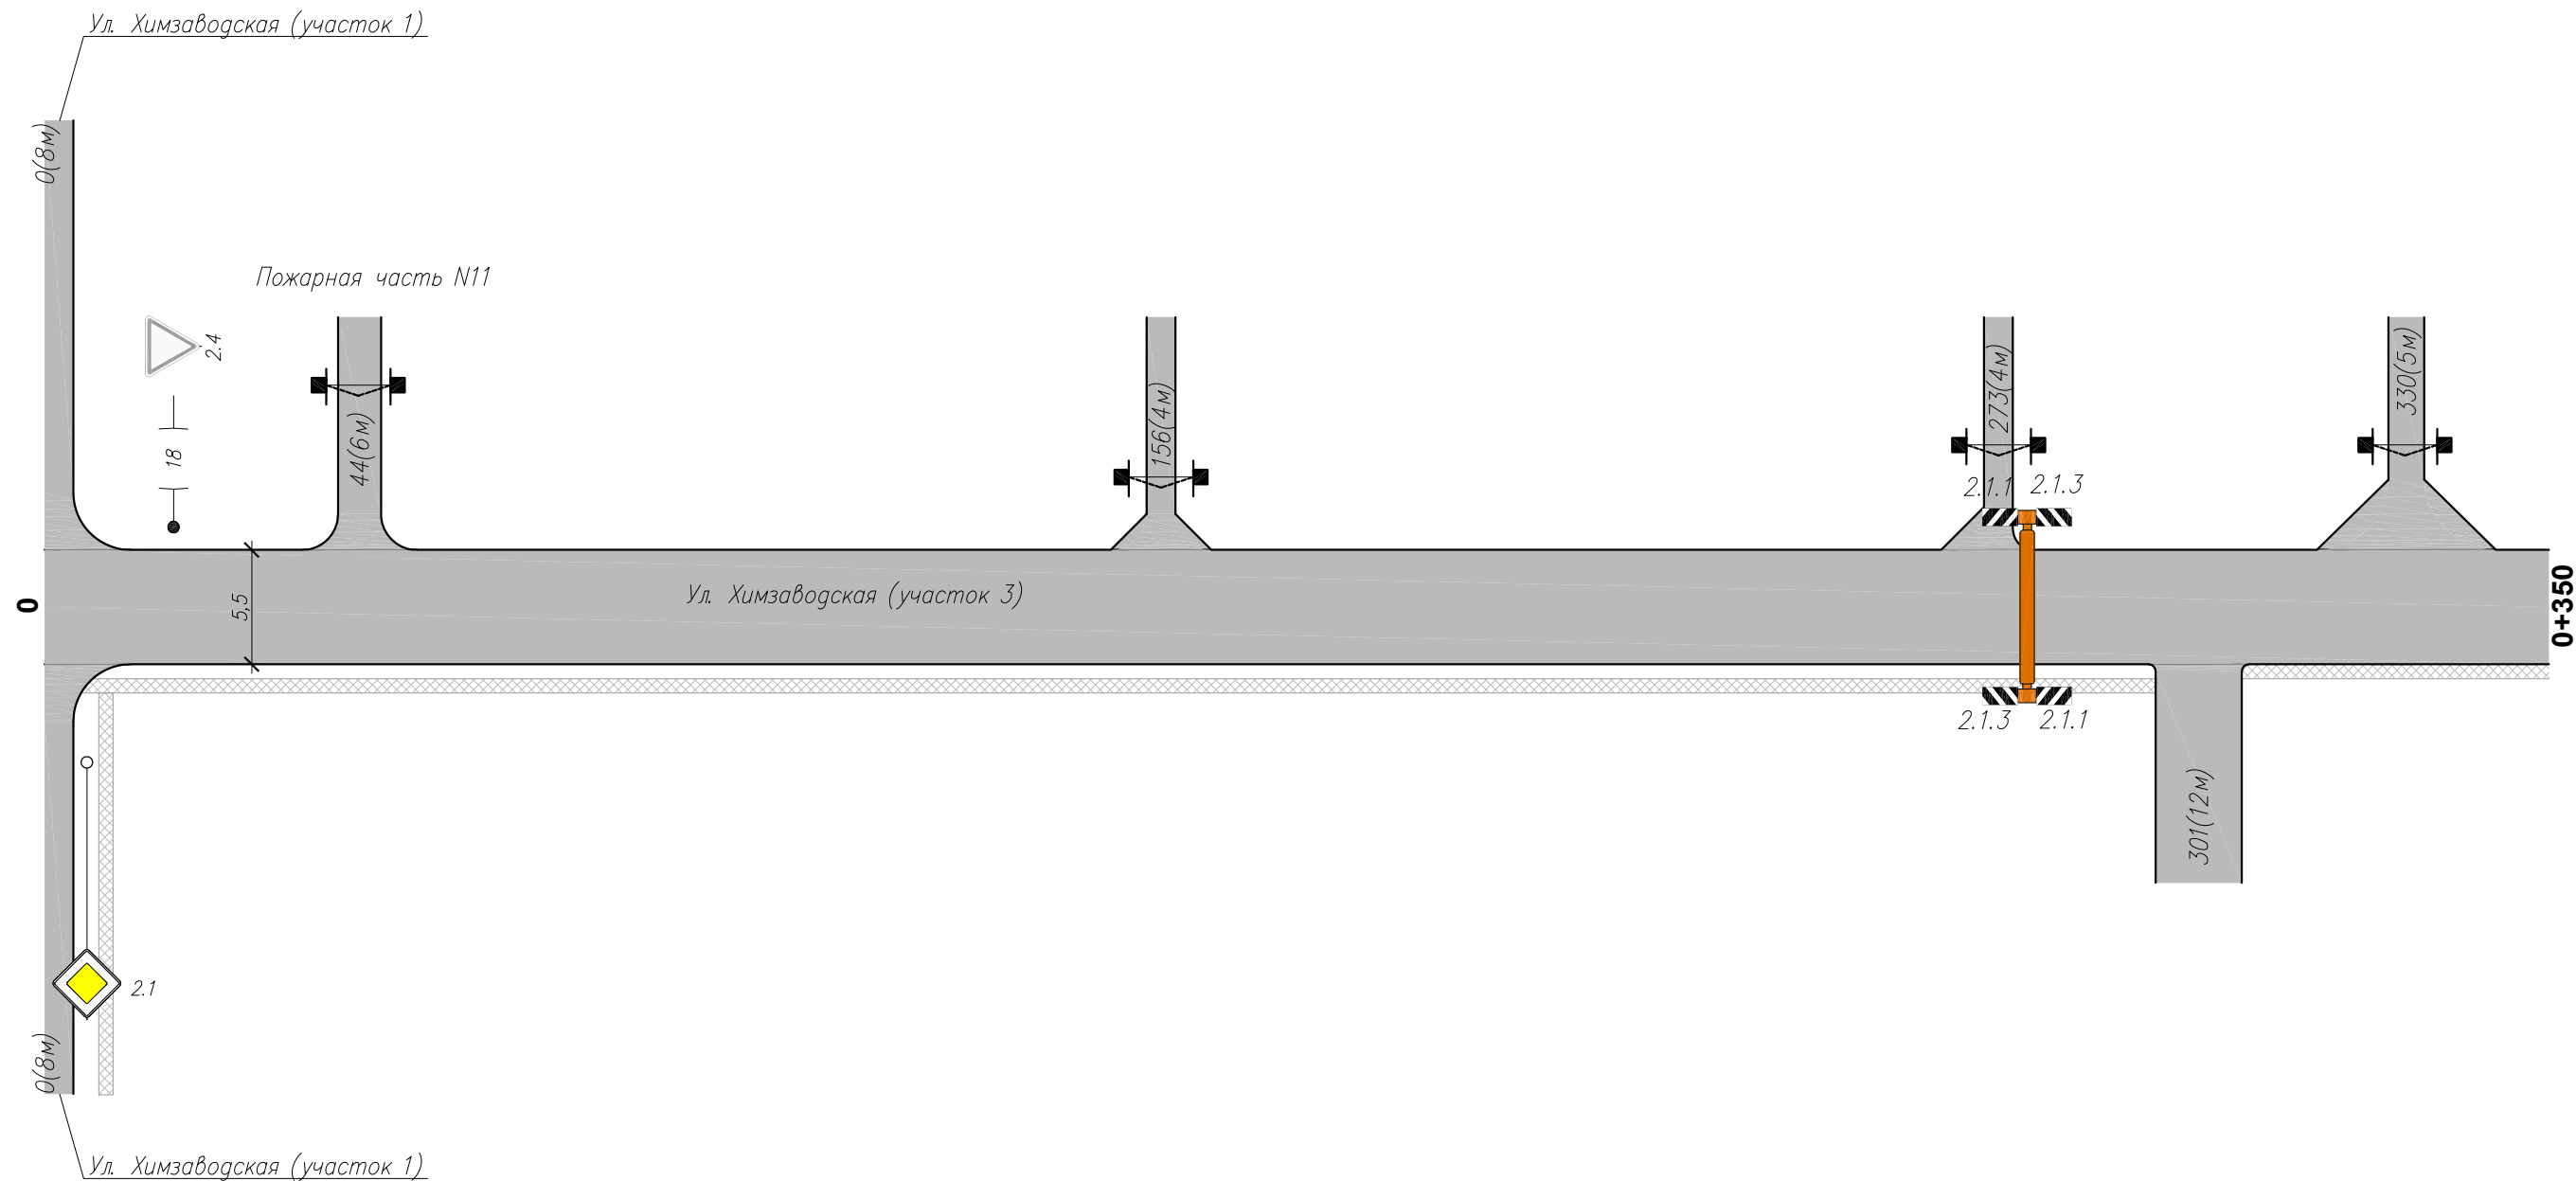


Инв. N подлин. / Подпись и дата / Взам инв. N

Горизонтальная дорожная разметка справа	Осевая линия	
	1-я от осевой	
	2-я от осевой	
Дорожные ограждения и направл. уст-ва справа		
Тротуары справа	4	

Изм.	Кол.уч.	Лист	N док	Подп.	Дата

0851300000124000178 – ОДД
Ул. Химзаводская (участок 3)

Тротуары слева			
Дорожные ограждения и направл. уст-ва слева			
Дорожные ограждения и направл. уст-ва по осевой			
Горизонтальная дорожная разметка слева	2-я от осевой	1.4(101м) 422-523	1.4(45м) 534-579
	1-я от осевой		
Элементы дороги в плане			
Элементы дороги в продольном профиле		0	00

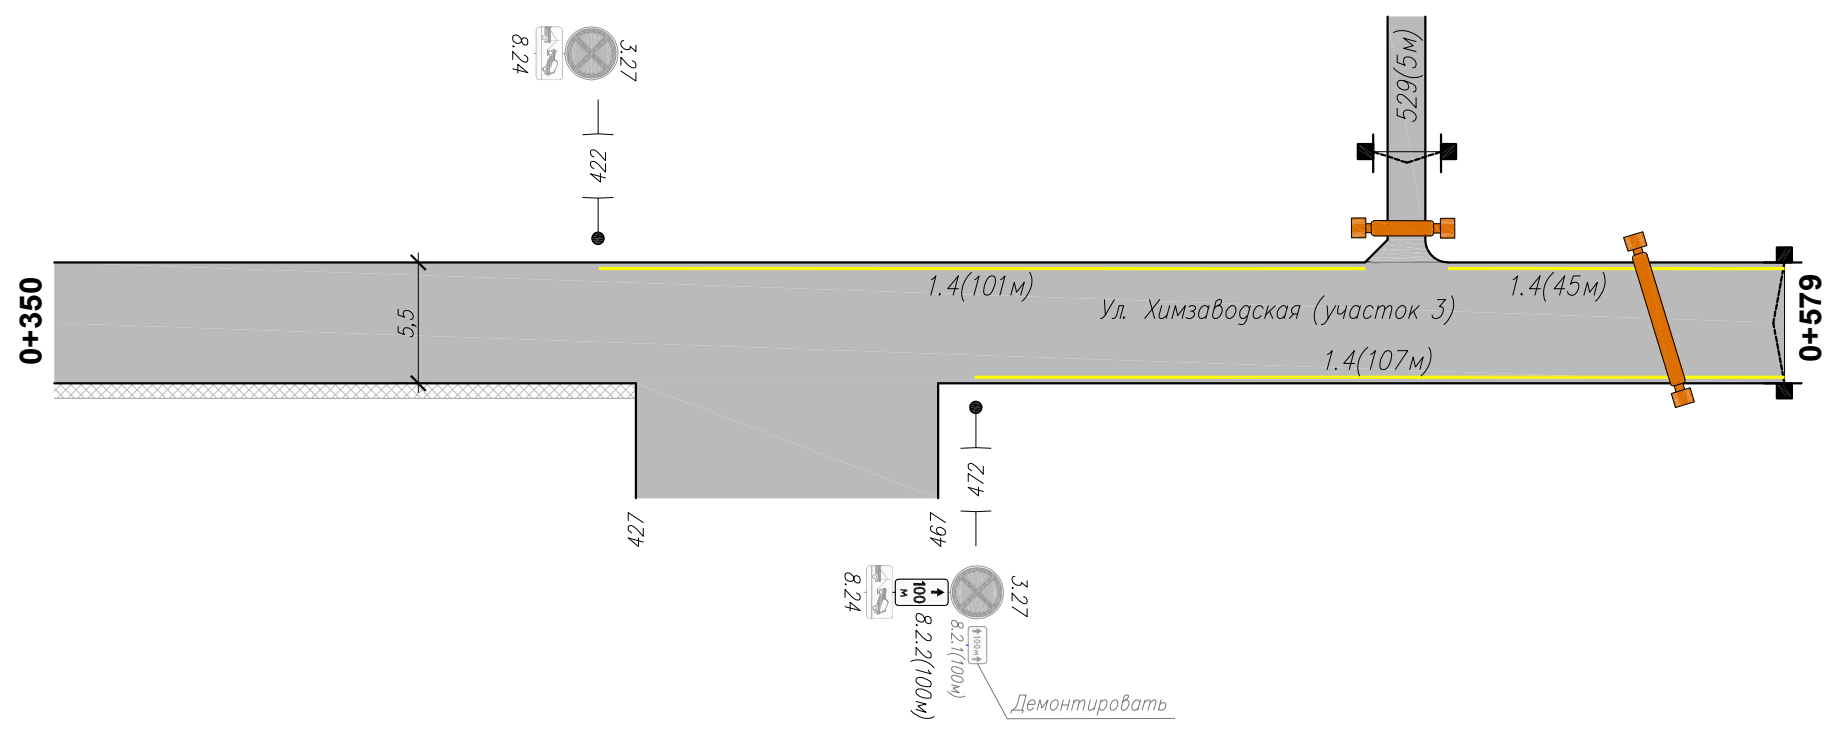

Горизонтальная дорожная разметка справа	Осевая линия		
	1-я от осевой		1.4(107м) 472-579
	2-я от осевой		
Дорожные ограждения и направл. уст-ва справа			
Тротуары справа			427

Инв. N подлин. Подпись и дата. Взам инв. N

Изм.	Кол.уч.	Лист	N док.	Подп.	Дата

0851300000124000178-ОДД
Ул. Химзаводская (участок 3)

Сводная ведомость объемов горизонтальной дорожной разметки

№ км	1.4	Площадь на км, м2
	п.м.	
	0,1	
Ширина, м	0,1	
Коэф. Прив.	1	
1	253	25,30
Итого:	253,00	
линейные км	0,253	
приведенный км	0,253	Всего, м2:
Площадь, м2	25,30	25,30
Площадь желтой краски, м2	25,30	25,30
Площадь белой краски, м2	0,00	0,00

Ведомость размещения дорожных знаков

№ п/п	Номер знака по ГОСТ Р 52290-2004	Наименование знака	Типоразмер знака	Площадь знаков, м2 (для знаков индивидуального проектирования)	Адрес (км + м)	Установлено/ требуется установить	Количество	Месторасположение	
								9	10
1	2	3	4	5	6	7	8	9	10
		ЗНАКИ ПРИОРИТЕТА							
1	2.4	Уступите дорогу	2		0+018	установлен	1	слева	
		Итого установлено					1		
		Итого требуется					0		
		Итого					1		
		ЗАПРЕЩАЮЩИЕ ЗНАКИ							
2	3.27	Остановка запрещена	2		0+422	установлен	1	слева	
3			2		0+472	установлен	1		справа
		Итого установлено					2		
		Итого требуется					0		
		Итого					2		
		ЗНАКИ ДОПОЛНИТЕЛЬНОЙ ИНФОРМАЦИИ (ТАБЛИЧКИ)							
4	8.2.2(100м)	Зона действия	2		0+472	требуется	1		справа
5	8.24		2		0+422	установлен	1	слева	
6			2		0+472	установлен	1		справа
		Итого установлено					2		
		Итого требуется					1		
		Итого					3		
		Итого установлено					5		
		Итого требуется					1		
		Итого					6		

Взам инв. N

Подпись и дата

Инв. N подлин.

Изм.	Кол.уч.	Лист	N док	Погн.	Дата
------	---------	------	-------	-------	------

0851300000124000178 – ОДД
Ул. Химзаводская (участок 3)

Лист
3

Ведомость размещения пешеходных дорожек (тротуаров)

№ п/п	Начало участка, км+м	Конец участка, км+м	Расположение	Объект установки	Протяженность, м	
					Проектируемые в соответствии с нормативными документами, м	Фактически установленные, м
1	2	3	4	5	6	7
Итого					0	411
1	0+004	0+295	Справа			291
2	0+307	0+427	Справа			120

Инв. N подлин. Подпись и дата. Взам инв. N

Изм.	Кол.уч.	Лист	N док	Подп.	Дата
------	---------	------	-------	-------	------

0851300000124000178 – ОДД
Ул. Химзаводская (участок 3)