


Тротуары слева	
Дорожные ограждения и направл. уст-ва слева	
Дорожные ограждения и направл. уст-ва по осевой	
Горизонтальная дорожная разметка слева	2-я от осевой
	1-я от осевой
Элементы дороги в плане	(163 L=17M 180)
Элементы дороги в продольном профиле	0/00

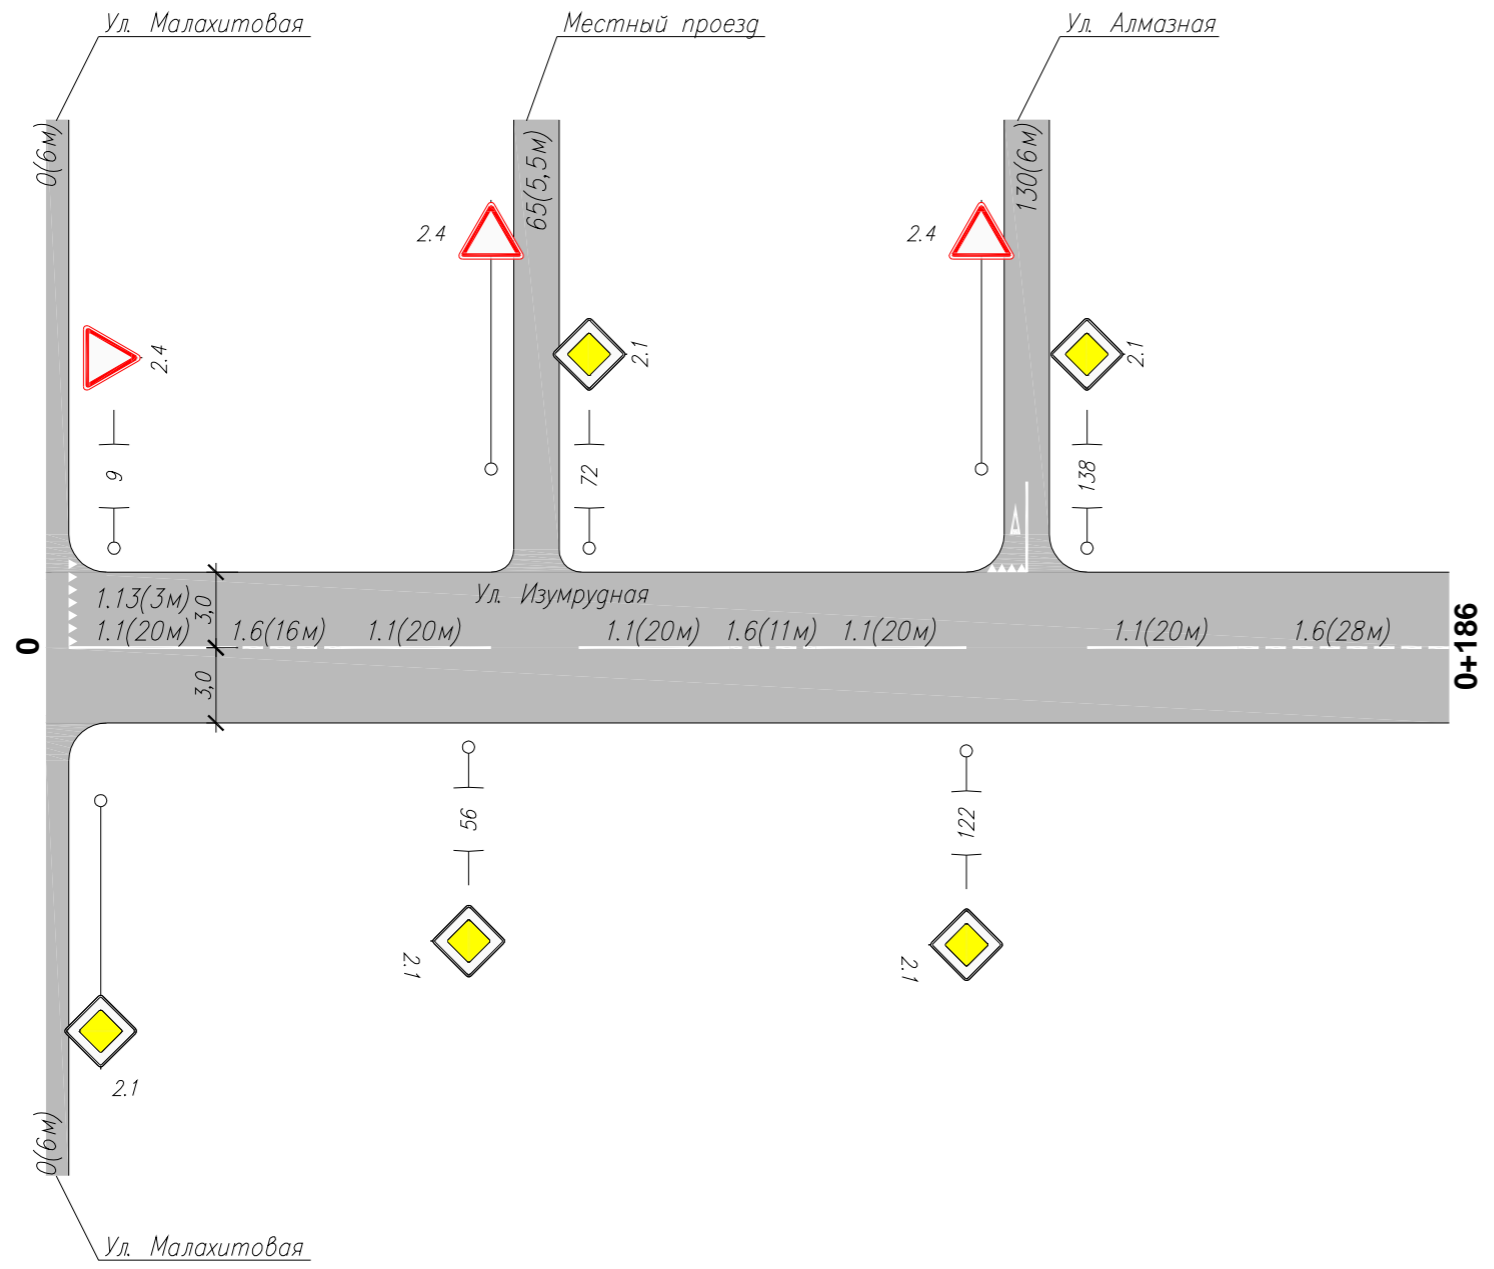

Горизонтальная дорожная разметка справа	Осевая линия	1.1(20м) 3-23	1.6(16м) 23-39	1.1(20м) 39-59	1.1(20м) 71-91	1.6(11м) 91-102	1.1(20м) 102-122	1.1(20м) 138-158	1.6(28м) 158-186
	1-я от осевой								
	2-я от осевой								
Дорожные ограждения и направл. уст-ва справа									
Тротуары справа									

Инв. N подлин. Подпись и дата. Взам инв. N

Изм.	Кол.уч.	Лист	N док.	Подп.	Дата

086-ОДД
Ул. Изумрудная

Сводная ведомость объемов горизонтальной дорожной разметки

№ км	1.1	1.6	1.13	Площадь на км, м2
	п.м.	п.м.	п.м.	
Ширина, м	0,1	0,1	0,6	
Коэф. Прив.	1	0,75	0,25	
1	100	55	3	14,58
Итого:	100,00	55,00	3,00	
линейные км	0,100	0,055	0,003	
приведенный км	0,100	0,041	0,001	Всего, м2:
Площадь, м2	10,00	4,13	0,45	14,58
Площадь желтой краски, м2	0,00	0,00	0,00	0,00
Площадь белой краски, м2	10,00	4,13	0,45	14,58

Ведомость размещения дорожных знаков

№ п/п	Номер знака по ГОСТ Р 52290-2004	Наименование знака	Типоразмер знака	Площадь знаков, м2 (для знаков индивидуального проектирования)	Адрес (км + м)	Установлено/ требуется установить	Количество	Месторасположение	
								9	10
1	2	3	4	5	6	7	8	9	10
		ЗНАКИ ПРИОРИТЕТА							
1	2.1	Главная дорога	2		0+056	требуется	1		справа
2			2		0+072	требуется	1	слева	
3			2		0+122	требуется	1		справа
4			2		0+138	требуется	1	слева	
5	2.4	Уступите дорогу	2		0+009	требуется	1	слева	
		Итого установлено					0		
		Итого требуется					5		
		Итого					5		
		Итого установлено					0		
		Итого требуется					5		
		Итого					5		

Инв. N подлин. Подпись и дата
Взам инв. N

Изм.	Кол.уч.	Лист	N док	Подп.	Дата
------	---------	------	-------	-------	------

086-ОДД
Ул. Изумрудная

Лист
2