

КАРТА-СХЕМА АВТОМОБИЛЬНОЙ ДОРОГИ


Ул. Калинина

Схема автомобильной дороги



- Ул. Калинина (участок 1)
- Ул. Калинина (участок 2)
- Ул. Калинина (участок 3)
- Ул. Калинина (участок 4)

Тротуары слева	
Дорожные ограждения и направл. уст-ва слева	
Дорожные ограждения и направл. уст-ва по осевой	
Горизонтальная дорожная разметка слева	2-я от осевой
	1-я от осевой
Элементы дороги в плане	
Элементы дороги в 0/	
продольном профиле /00	

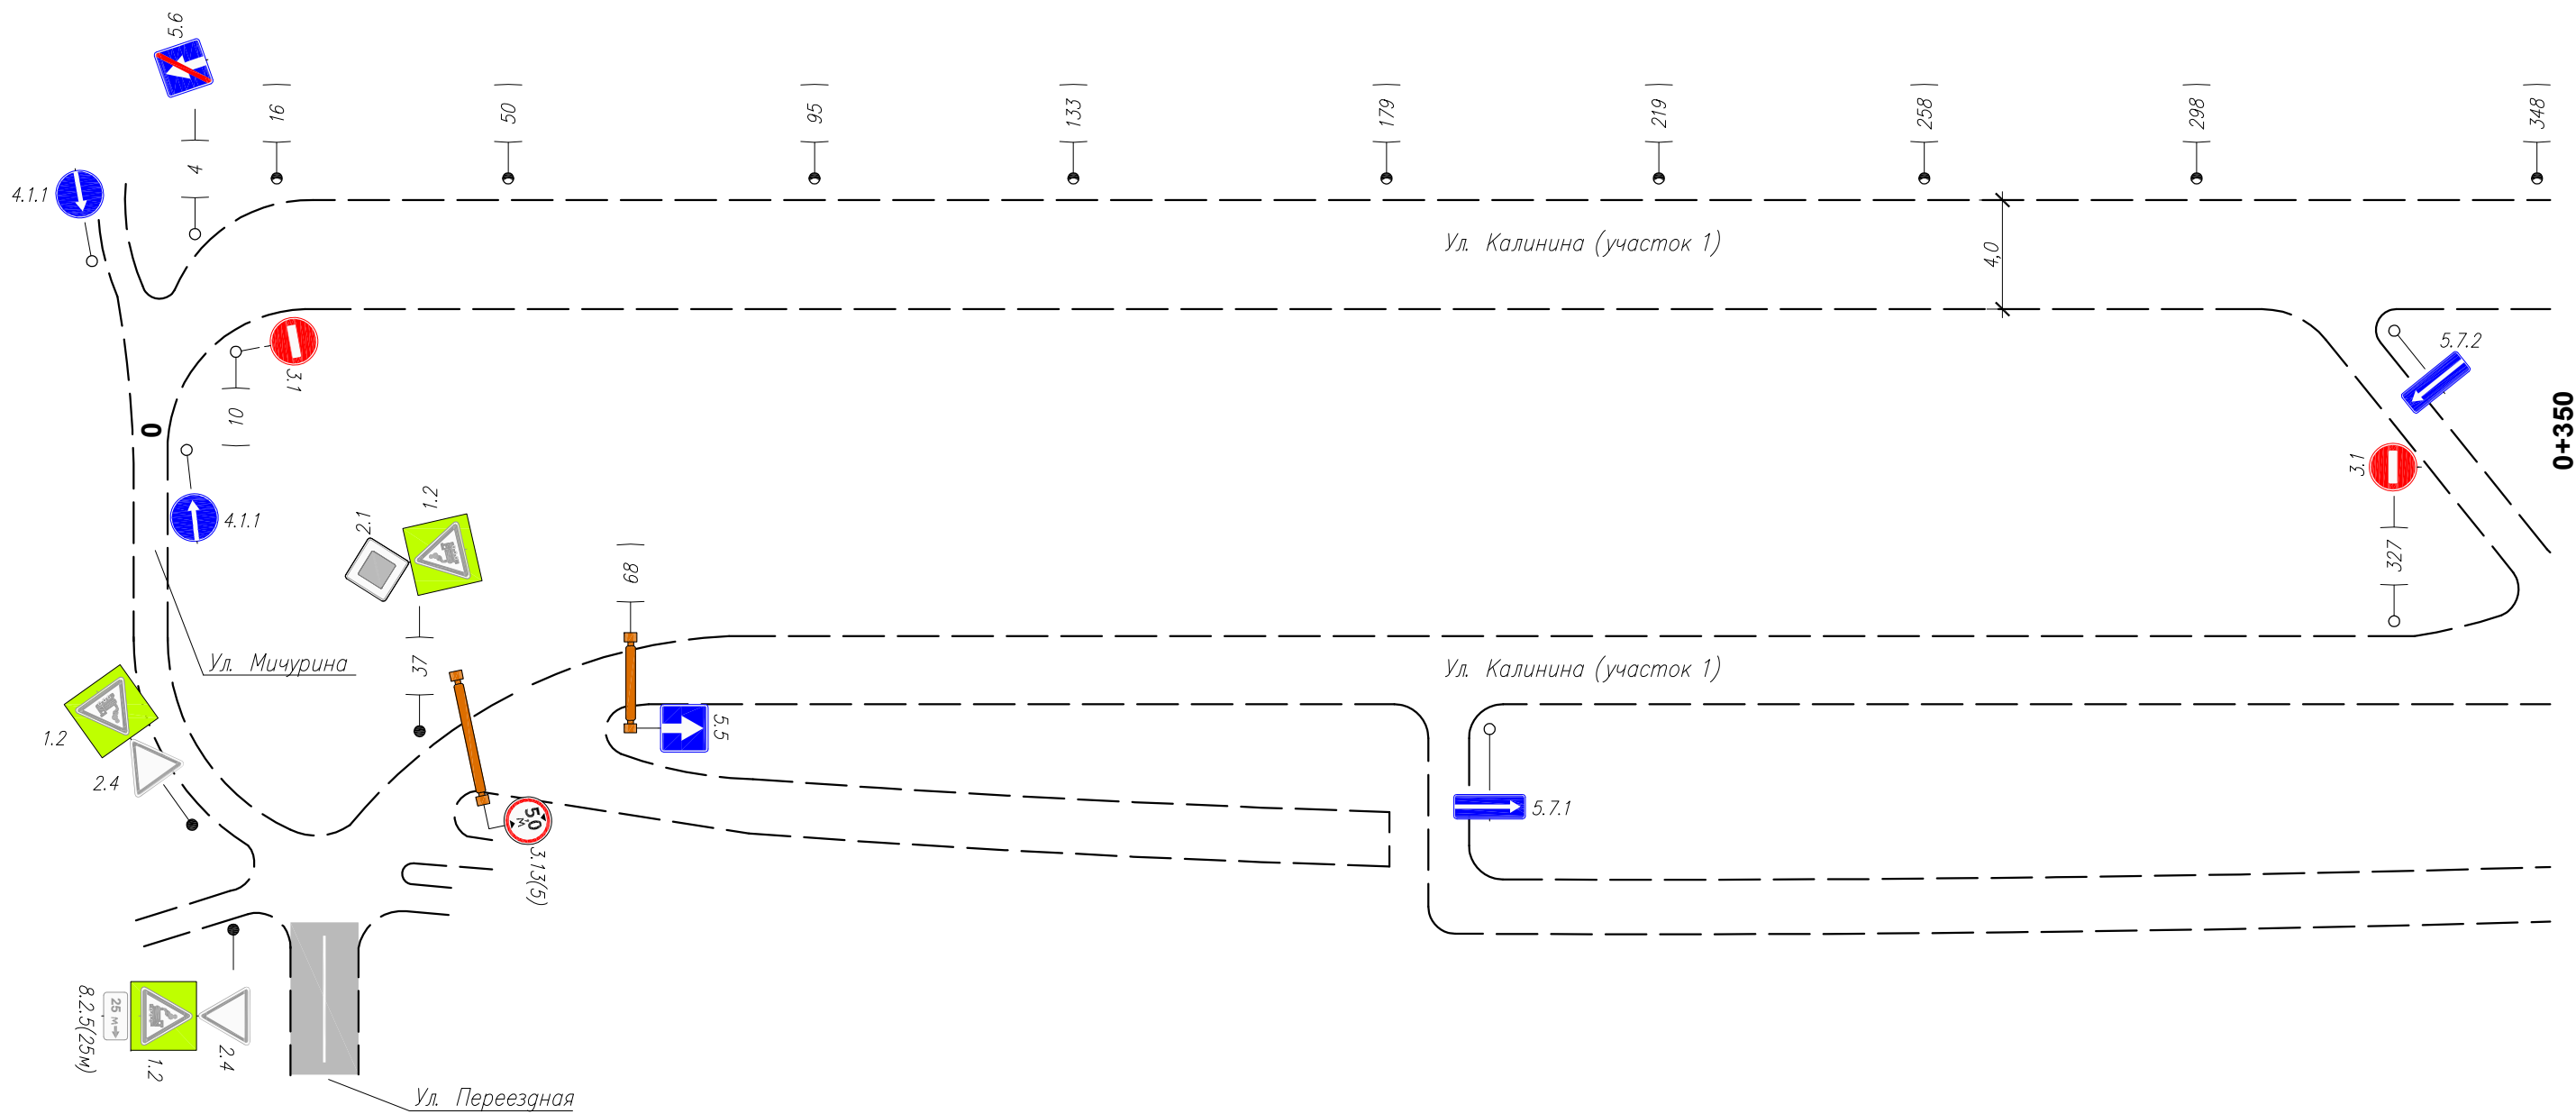


Инв. N подлин. Подпись и дата. Взам инв. N

Горизонтальная дорожная разметка справа	Осевая линия	
	1-я от осевой	
	2-я от осевой	
Дорожные ограждения и направл. уст-ва справа		
Тротуары справа		

Изм.	Кол.уч.	Лист	N док.	Подп.	Дата

0851300000124000178 – ОДД
Ул. Калинина (участок 1)

Тротуары слева	
Дорожные ограждения и направл. уст-ва слева	
Дорожные ограждения и направл. уст-ва по осевой	
Горизонтальная дорожная разметка слева	2-я от осевой
	1-я от осевой
Элементы дороги в плане	
Элементы дороги в продольном профиле	0/00

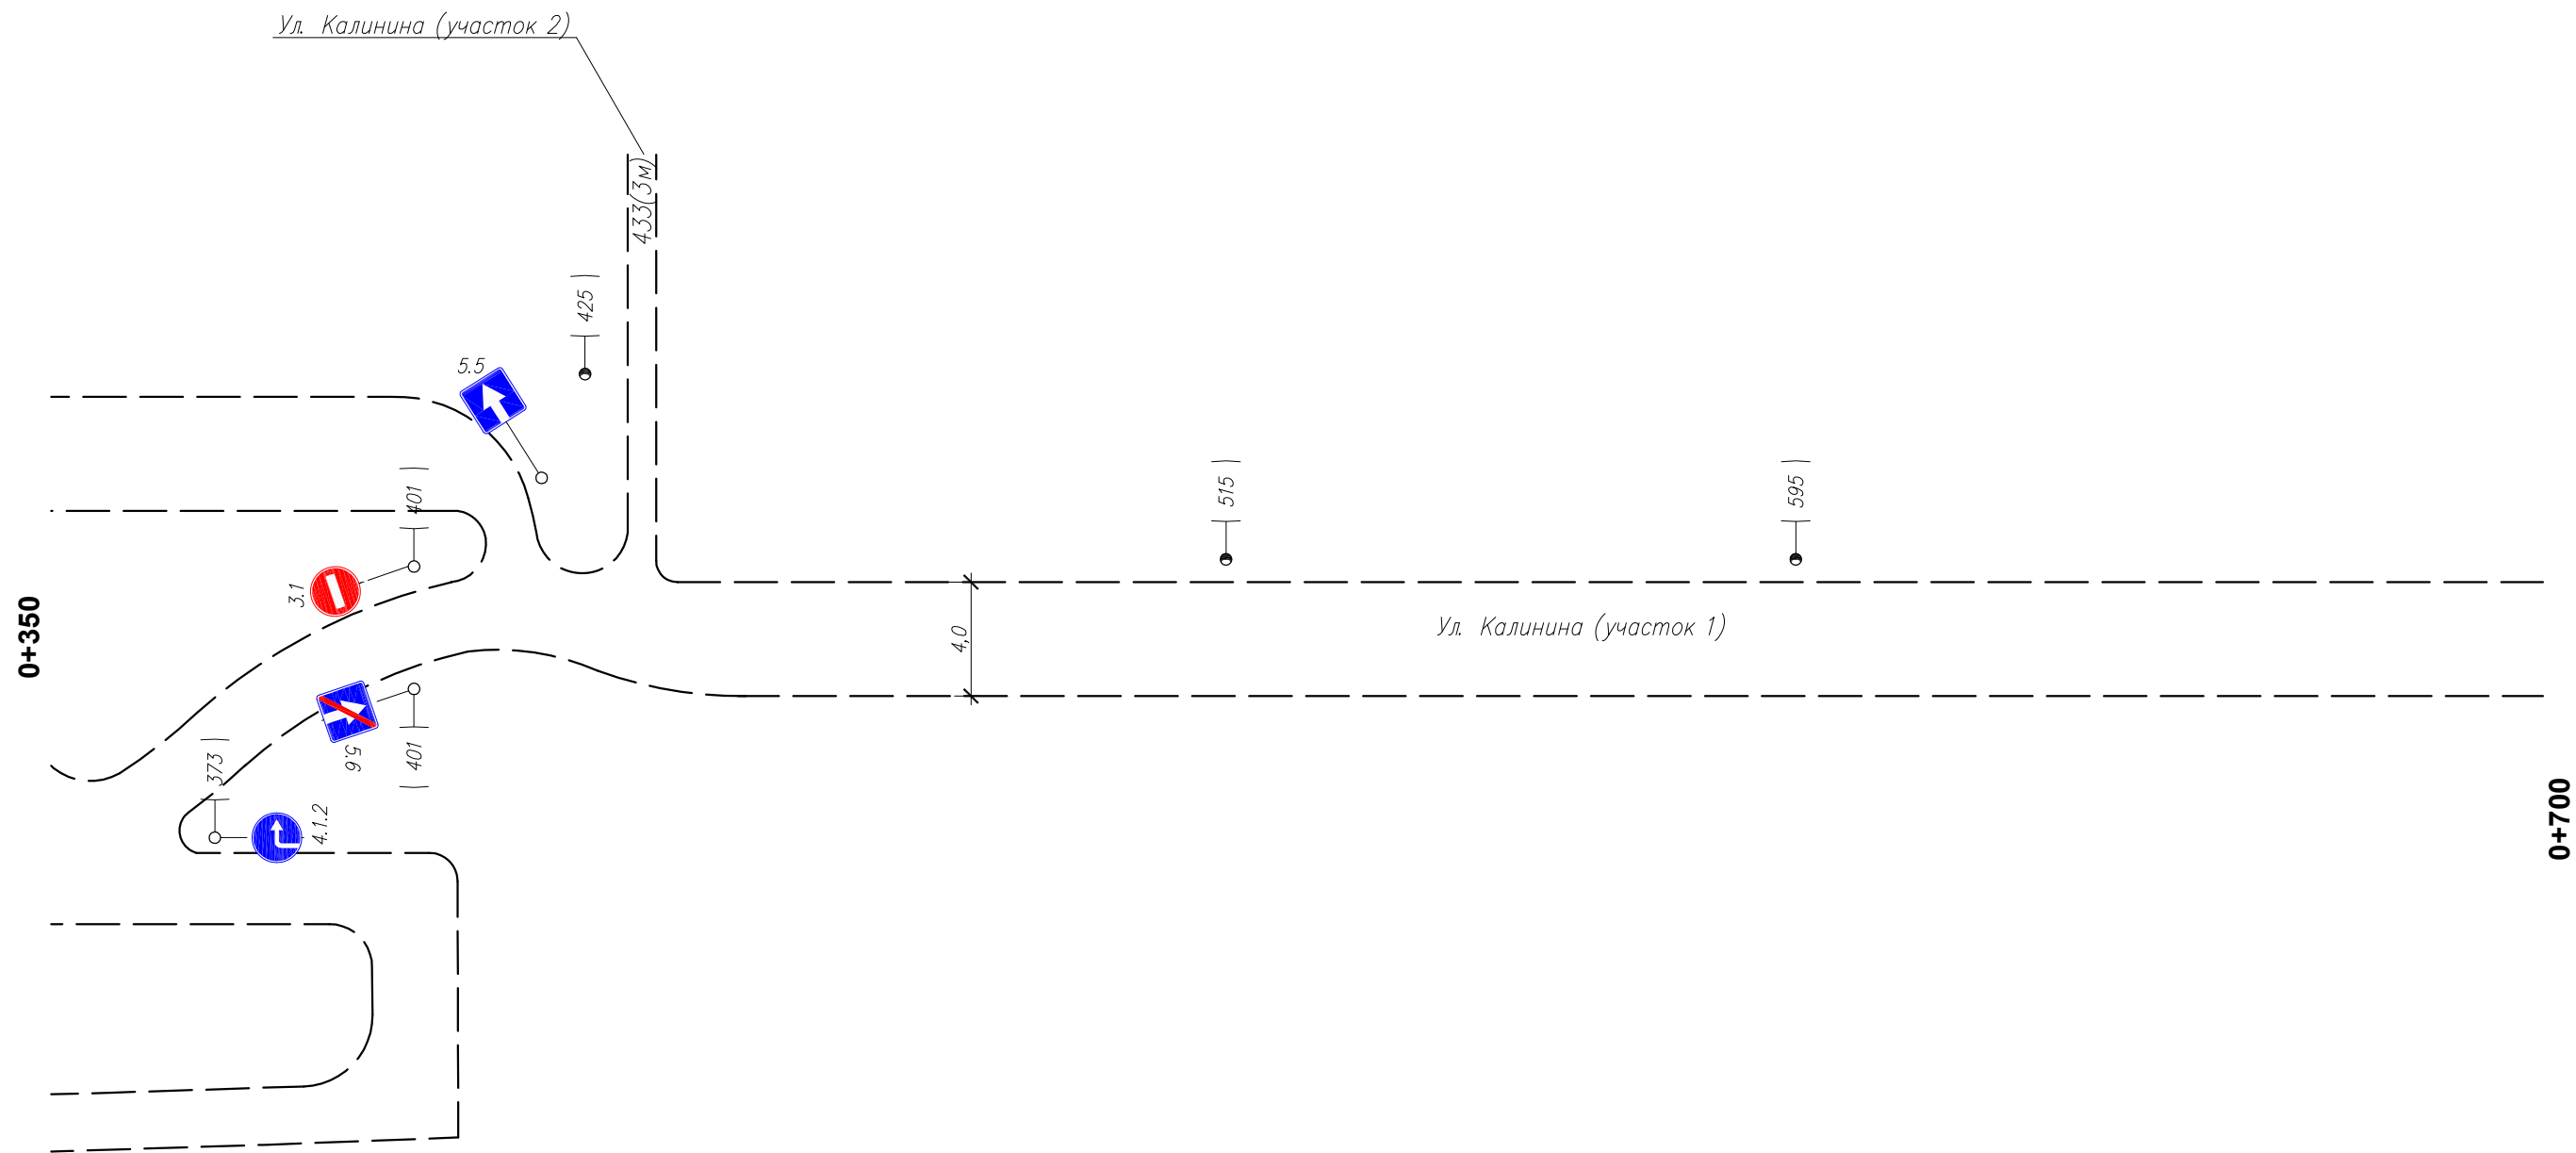


Инв. N подлин. Подпись и дата. Взам инв. N

Горизонтальная дорожная разметка справа	Осевая линия	
	1-я от осевой	
	2-я от осевой	
Дорожные ограждения и направл. уст-ва справа		
Тротуары справа		

Изм.	Кол.уч.	Лист	N док.	Подп.	Дата

0851300000124000178-ОДД
Ул. Калинина (участок 1)

Тротуары слева	
Дорожные ограждения и направл. уст-ва слева	
Дорожные ограждения и направл. уст-ва по осевой	
Горизонтальная дорожная разметка слева	2-я от осевой
	1-я от осевой
Элементы дороги в плане	
Элементы дороги в продольном профиле	0/00

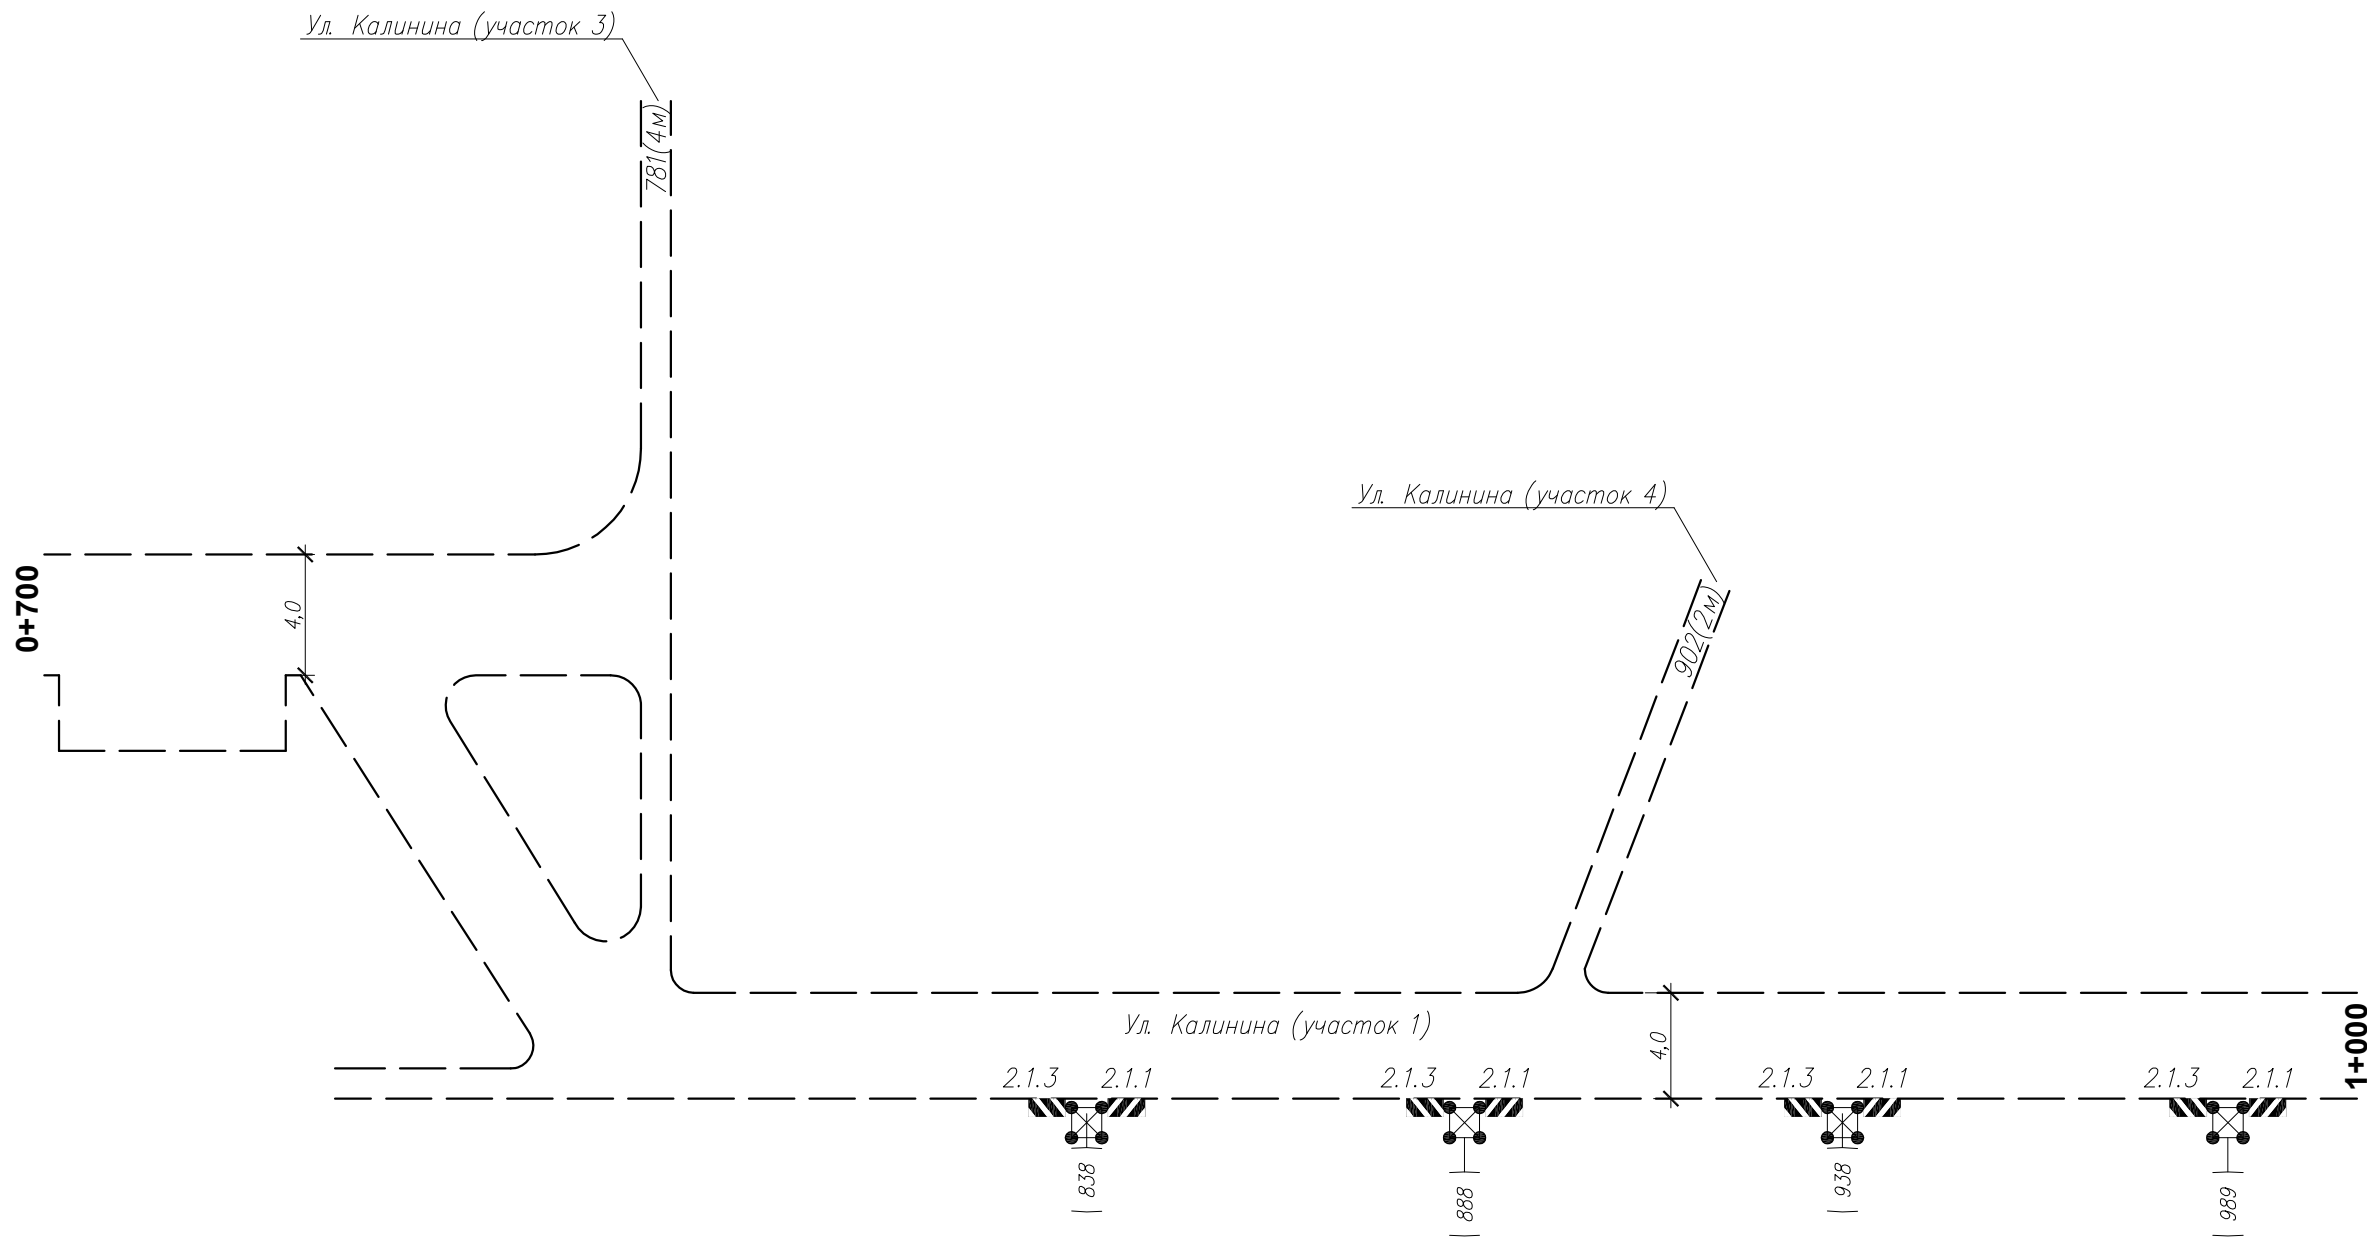

Инв. N подлин. Подпись и дата. Взам инв. N

Горизонтальная дорожная разметка справа	Осевая линия	
	1-я от осевой	
	2-я от осевой	
Дорожные ограждения и направл. уст-ва справа		
Тротуары справа		

Изм.	Кол.уч.	Лист	N док.	Подп.	Дата

0851300000124000178-ОДД
Ул. Калинина (участок 1)

Ведомость размещения дорожных знаков

№ п/п	Номер знака по ГОСТ Р 52290-2004	Наименование знака	Типоразмер знака	Площадь знаков, м2 (для знаков индивидуального проектирования)	Адрес (км + м)	Установлено/требуется установить	Количество	Месторасположение	
1	2	3	4	5	6	7	8	9	10
		ПРЕДУПРЕЖДАЮЩИЕ ЗНАКИ							
1	1.2	Железнодорожный переезд без шлагбаума	2		0+037	установлен	1		справа
		Итого установлено					1		
		Итого требуется					0		
		Итого					1		
		ЗНАКИ ПРИОРИТЕТА							
2	2.1	Главная дорога	2		0+037	установлен	1		справа
		Итого установлено					1		
		Итого требуется					0		
		Итого					1		
		ЗАПРЕЩАЮЩИЕ ЗНАКИ							
3	3.1	Въезд запрещен	2		0+010	требуется	1	слева	
4			2		0+327	требуется	1		справа
5			2		0+401	требуется	1	слева	
6	3.13(5)	Ограничение высоты	2		на примыкании	требуется	1		справа
		Итого установлено					0		
		Итого требуется					4		
		Итого					4		
		ПРЕДПИСЫВАЮЩИЕ ЗНАКИ							
7	4.1.1	Движение прямо	2		на примыкании	требуется	1		справа
8	4.1.2	Движение направо	2		0+373	требуется	1		справа
		Итого установлено					0		
		Итого требуется					2		
		Итого					2		
		ЗНАКИ ОСОБЫХ ПРЕДПИСАНИЙ							
9	5.5	Дорога с односторонним движением	2		0+068	требуется	1		справа
10			2		на примыкании	требуется	1	слева	
11	5.6	Конец дороги с односторонним движением	2		0+004	требуется	1	слева	
12			2		0+401	требуется	1		справа
13	5.7.1	Въезд на дорогу с односторонним движением	2		на примыкании	требуется	1		справа
14	5.7.2	Въезд на дорогу с односторонним движением	2		на примыкании	требуется	1	слева	
		Итого установлено					0		
		Итого требуется					6		
		Итого					6		
		Итого установлено					2		
		Итого требуется					12		
		Итого					14		

Взам инв. N

Подпись и дата

Инв. N подлин.

Изм.	Кол.уч.	Лист	N док	Погн.	Дата
------	---------	------	-------	-------	------

0851300000124000178 – ОДД
Ул. Калинина (участок 1)

Лист
4

Ведомость размещения искусственного освещения

№ п/п	Начало участка, км+м	Конец участка, км+м	Объект установки	Количество опор \ светильников	Протяженность, м		Расположение
					Проектируемые в соответствии с нормативными документами, м	Фактически установленные, м	
1	2	3	4	5	6	7	8
Итого				16\16	0	730	
1	0+016	0+595		12\12		579	Слева
2	0+838	0+989		4\4		151	Справа

Инв. N подлин. Подпись и дата. Взам инв. N

Изм.	Кол.уч.	Лист	N док	Подп.	Дата

0851300000124000178 – ОДД
Ул. Калинина (участок 1)

Лист
5