


Тротуары слева	
Дорожные ограждения и направл. уст-ва слева	
Дорожные ограждения и направл. уст-ва по осевой	
Горизонтальная дорожная разметка слева	2-я от осевой
	1-я от осевой
Элементы дороги в плане	117 L=19м 136
Элементы дороги в продольном профиле	0/00

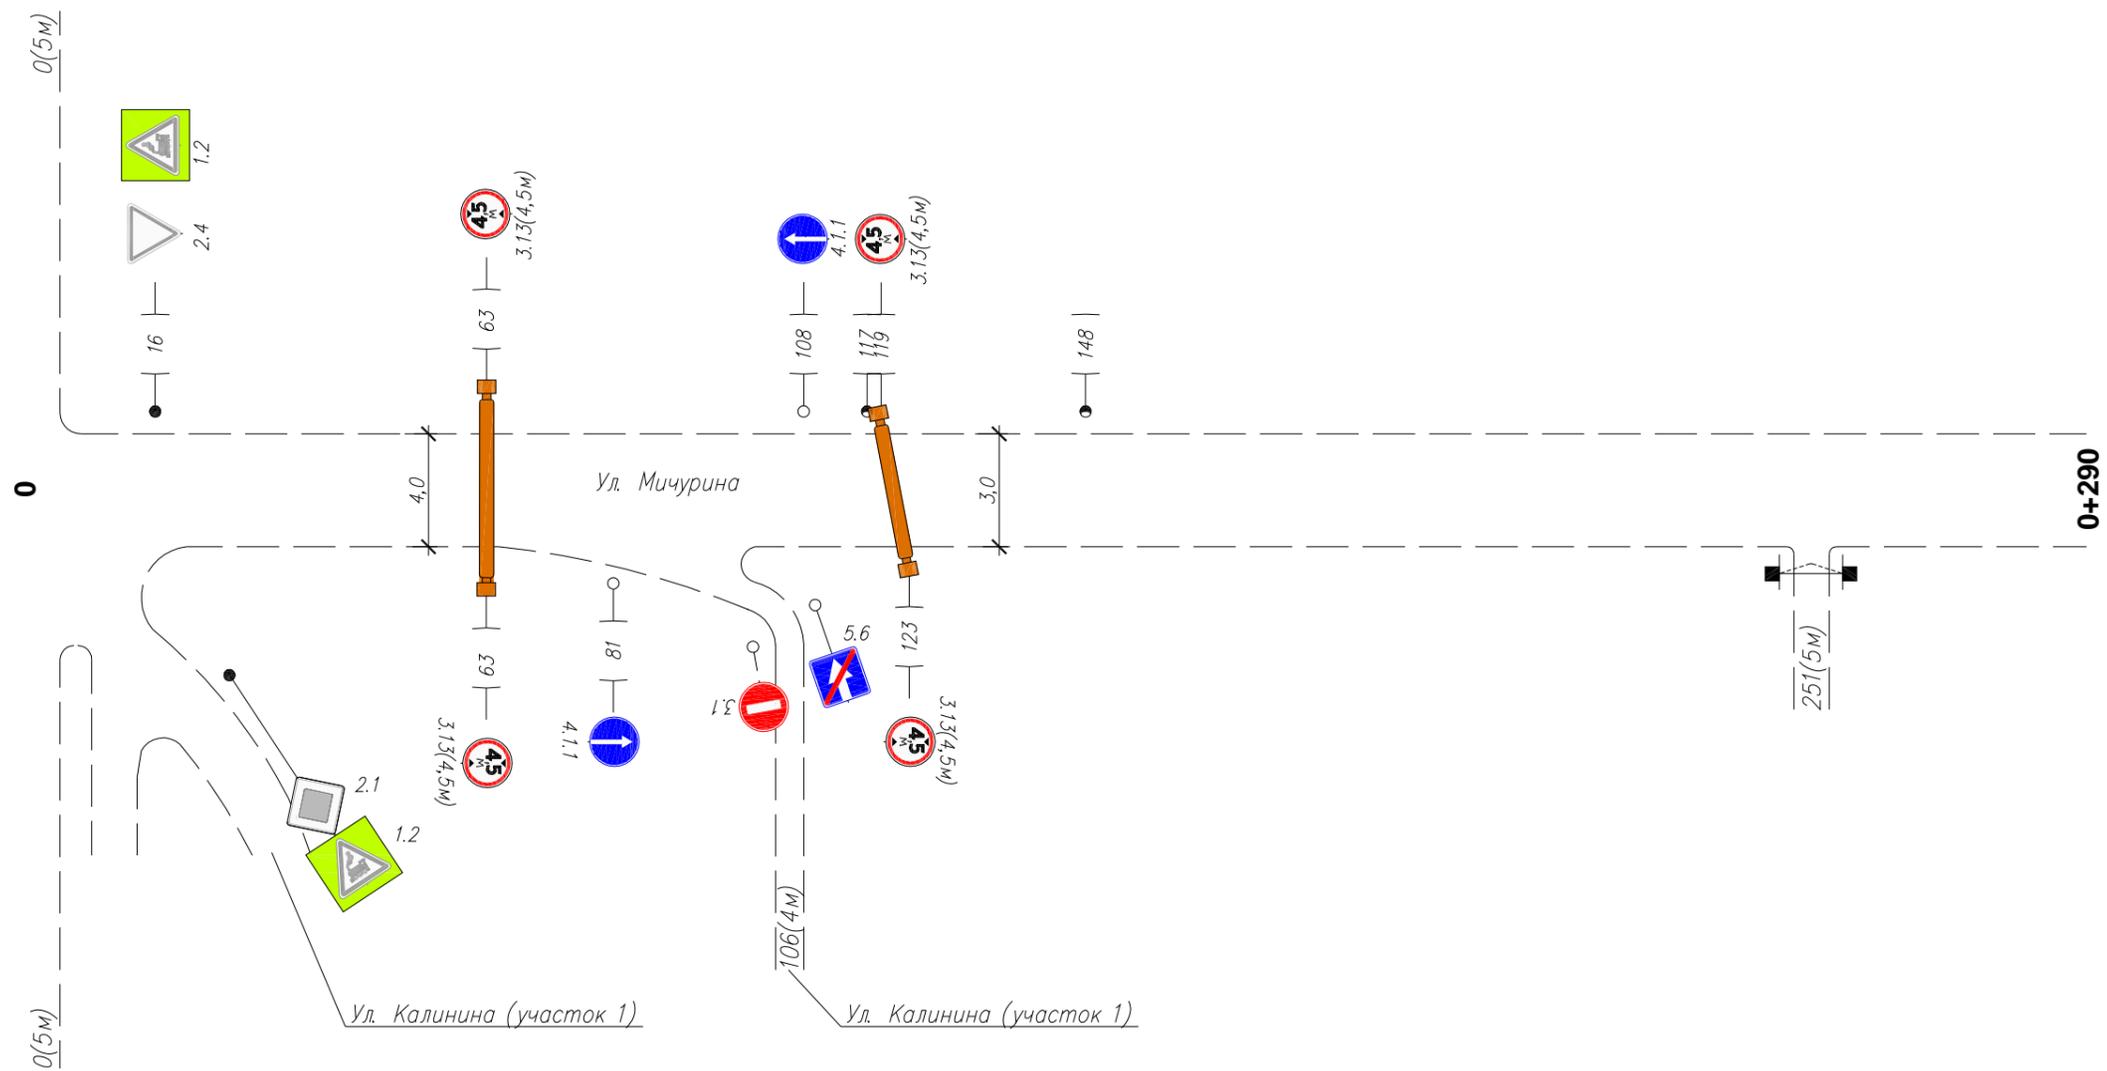

Инв. N подлин. Подпись и дата. Взам инв. N

Горизонтальная дорожная разметка справа	Осевая линия	
	1-я от осевой	
	2-я от осевой	
Дорожные ограждения и направл. уст-ва справа		
Тротуары справа		

Изм.	Кол.уч.	Лист	N док.	Подп.	Дата

086-ОДД  
Ул. Мичурина

Ведомость размещения дорожных знаков

№ п/п	Номер знака по ГОСТ Р 52290-2004	Наименование знака	Типоразмер знака	Площадь знаков, м2 (для знаков индивидуального проектирования)	Адрес (км + м)	Установлено/требуется установить	Количество	Месторасположение	
								9	10
1	2	3	4	5	6	7	8	9	10
		<b>ПРЕДУПРЕЖДАЮЩИЕ ЗНАКИ</b>							
1	1.2	Железнодорожный переезд без шлагбаума	2		0+016	установлен	1	слева	
		<b>Итого установлено</b>					1		
		<b>Итого требуется</b>					0		
		<b>Итого</b>					1		
		<b>ЗНАКИ ПРИОРИТЕТА</b>							
2	2.4	Уступите дорогу	2		0+016	установлен	1	слева	
		<b>Итого установлено</b>					1		
		<b>Итого требуется</b>					0		
		<b>Итого</b>					1		
		<b>ЗАПРЕЩАЮЩИЕ ЗНАКИ</b>							
3	3.13(4,5м)	Ограничение высоты	2		0+063	требуется	1	слева	
4			2		0+063	требуется	1		справа
5			2		0+119	требуется	1	слева	
6			2		0+123	требуется	1		справа
		<b>Итого установлено</b>					0		
		<b>Итого требуется</b>					4		
		<b>Итого</b>					4		
		<b>ПРЕДПИСЫВАЮЩИЕ ЗНАКИ</b>							
7	4.1.1	Движение прямо	2		0+081	требуется	1		справа
8			2		0+108	требуется	1	слева	
		<b>Итого установлено</b>					0		
		<b>Итого требуется</b>					2		
		<b>Итого</b>					2		
		<b>Итого установлено</b>					2		
		<b>Итого требуется</b>					6		
		<b>Итого</b>					8		

Ведомость размещения искусственного освещения

№ п/п	Начало участка, км+м	Конец участка, км+м	Объект установки	Количество опор \ светильников	Протяженность, м		Расположение
					Проектируемые в соответствии с нормативными документами, м	Фактически установленные, м	
1	2	3	4	5	6	7	8
<b>Итого</b>				<b>2\2</b>	<b>0</b>	<b>31</b>	
1	0+117	0+148		2\2		31	Слева

Взам инв. N  
Инв. N подлин. Подпись и дата

Изм.	Кол.уч.	Лист	N док	Подп.	Дата
------	---------	------	-------	-------	------

086-ОДД  
Ул. Мичурина

Лист  
2