


Тротуары слева	
Дорожные ограждения и направл. уст-ва слева	
Дорожные ограждения и направл. уст-ва по осевой	
Горизонтальная дорожная разметка слева	2-я от осевой 1-я от осевой
Элементы дороги в плане	
Элементы дороги в продольном профиле	0/00

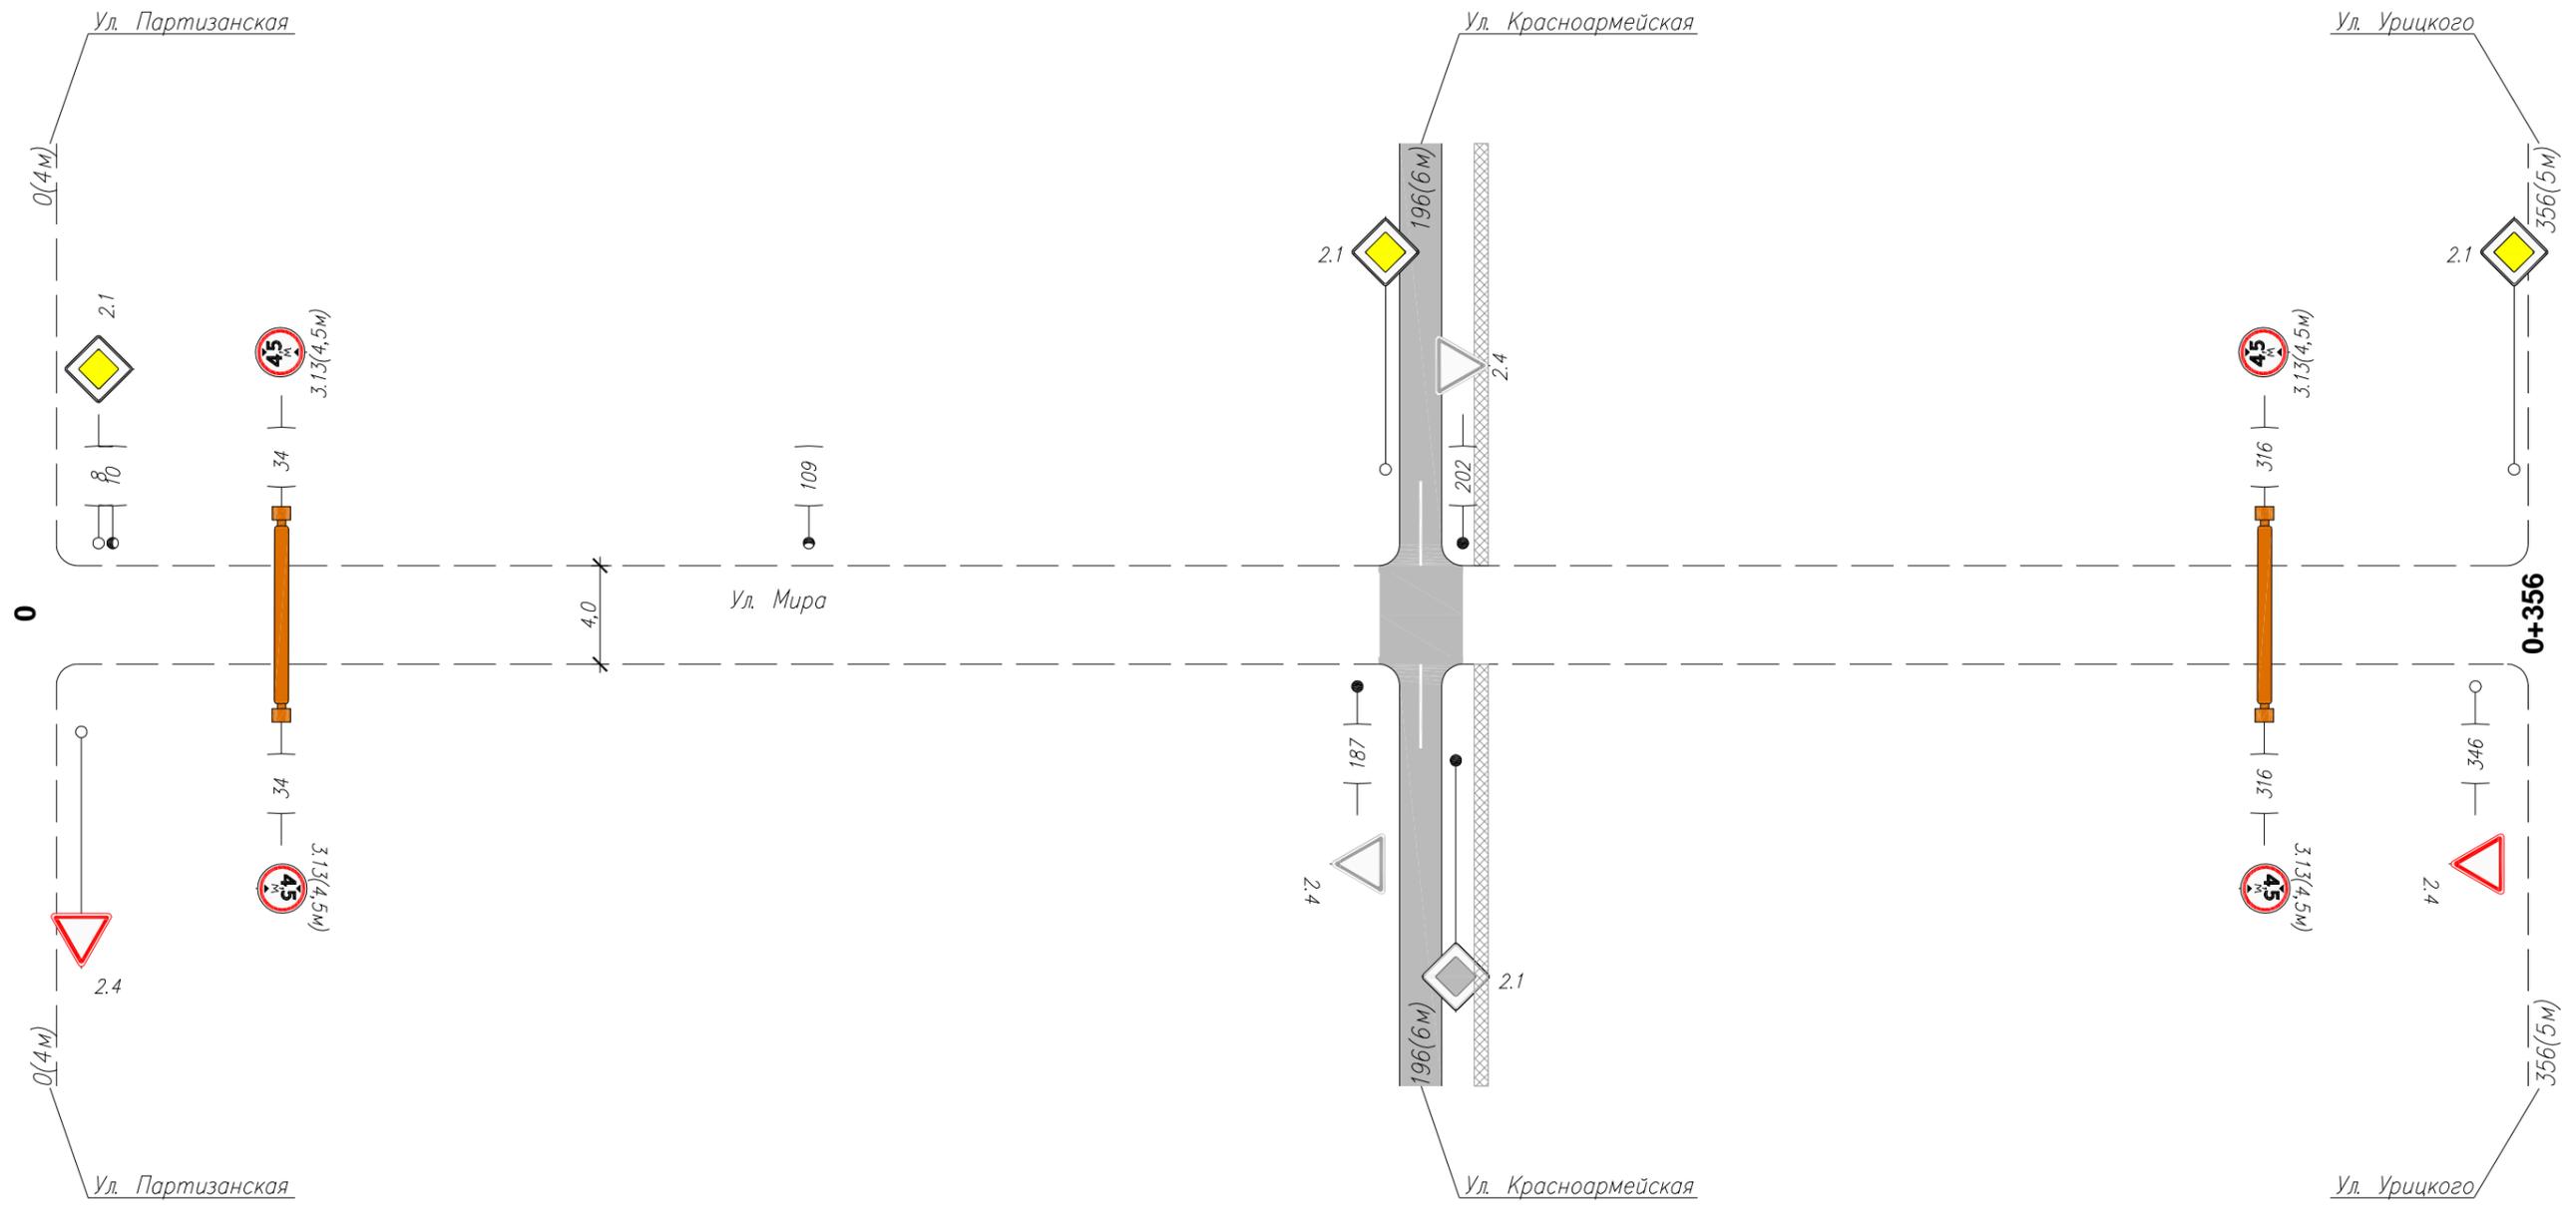

Инв. N подлин. Подпись и дата. Взам инв. N

Горизонтальная дорожная разметка справа	Осевая линия
	1-я от осевой
	2-я от осевой
Дорожные ограждения и направл. уст-ва справа	
Тротуары справа	

Изм.	Кол.уч.	Лист	N док.	Подп.	Дата

086-ОДД
Ул. Мира

Ведомость размещения дорожных знаков

№ п/п	Номер знака по ГОСТ Р 52290-2004	Наименование знака	Типоразмер знака	Площадь знаков, м2 (для знаков индивидуального проектирования)	Адрес (км + м)	Установлено/требуется установить	Количество	Месторасположение	
								9	10
1	2	3	4	5	6	7	8	9	10
ЗНАКИ ПРИОРИТЕТА									
1	2.1	Главная дорога	2		0+008	требуется	1	слева	
2	2.4	Уступите дорогу	2		0+187	установлен	1		справа
3			2		0+202	установлен	1	слева	
Итого установлено							2		
Итого требуется							1		
Итого							3		
ЗАПРЕЩАЮЩИЕ ЗНАКИ									
4	3.13(4,5м)	Ограничение высоты	2		0+034	требуется	1	слева	
5			2		0+034	требуется	1		справа
6			2		0+316	требуется	1	слева	
7			2		0+316	требуется	1		справа
Итого установлено							0		
Итого требуется							4		
Итого							4		
Итого установлено							2		
Итого требуется							5		
Итого							7		

Ведомость размещения искусственного освещения

№ п/п	Начало участка, км+м	Конец участка, км+м	Объект установки	Количество опор \ светильников	Протяженность, м		Расположение
					Проектируемые в соответствии с нормативными документами, м	Фактически установленные, м	
1	2	3	4	5	6	7	8
Итого				1\1	0	0	
1	0+010	0+010		1\1		0	Слева

Инв. N подлин. Подпись и дата. Взам инв. N

Изм.	Кол.уч.	Лист	N док	Подп.	Дата
------	---------	------	-------	-------	------

086-ОДД
Ул. Мира

Лист
2