


Тротуары слева			
Дорожные ограждения и направл. уст-ва слева			
Дорожные ограждения и направл. уст-ва по осевой			
Горизонтальная дорожная разметка слева	2-я от осевой		1.2(262м)
	1-я от осевой		409-670
Элементы дороги в плане			
Элементы дороги в продольном профиле	0/00		

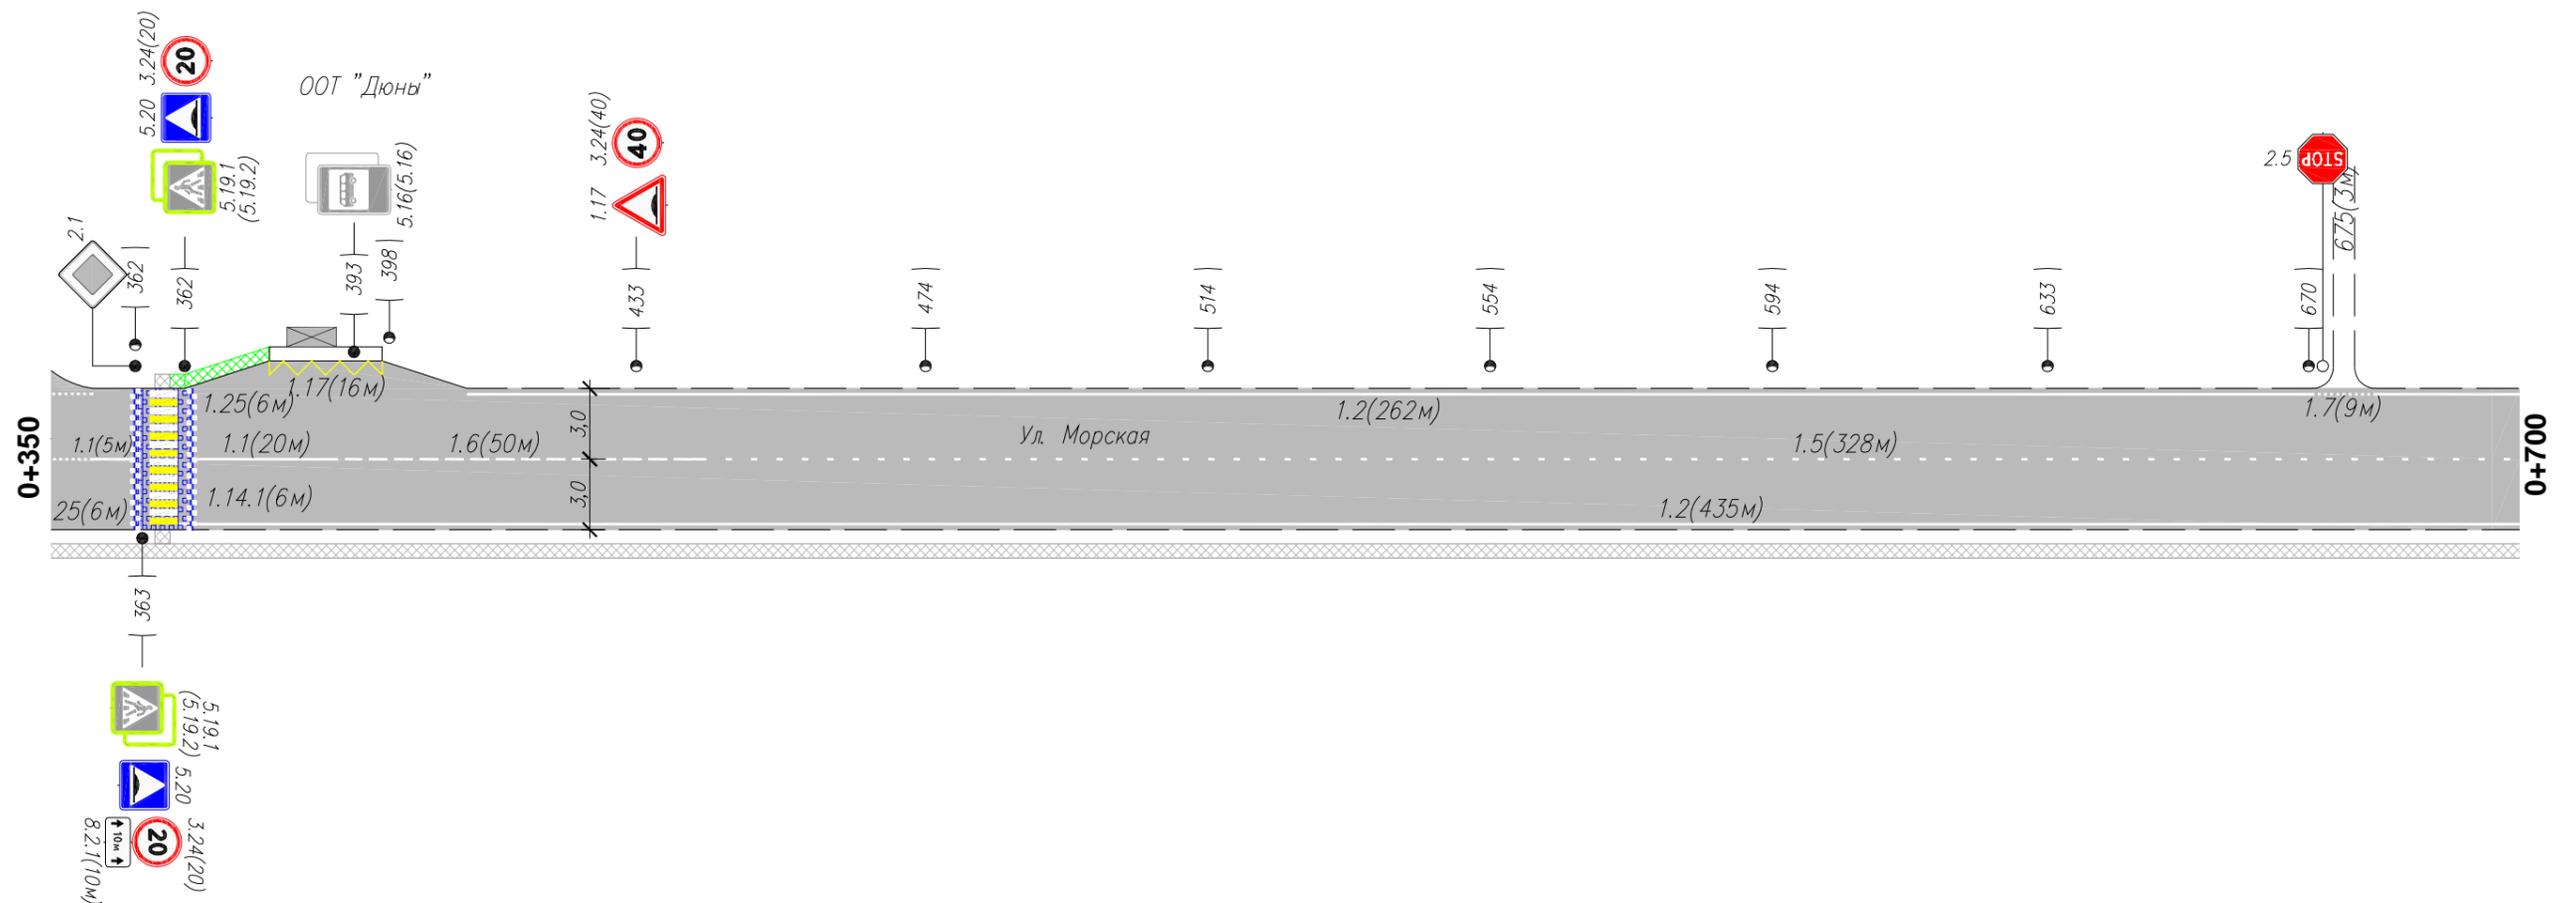


Горизонтальная дорожная разметка справа	Осевая линия	1.1(5м) 356-361	1.1(20м) 371-391	1.6(50м) 391-441		1.5(328м) 441-768
	1-я от осевой					1.2(435м) 368-803
	2-я от осевой					
Дорожные ограждения и направл. уст-ва справа						
Тротуары справа						

Инв. N подлин. Подпись и дата. Взам инв. N

Изм.	Кол.уч.	Лист	N док.	Подп.	Дата

086-ОДД
Ул. Морская

Тротуары слева					
Дорожные ограждения и направл. уст-ва слева					
Дорожные ограждения и направл. уст-ва по осевой					
Горизонтальная дорожная разметка слева	2-я от осевой				1.2(262м)
	1-я от осевой	1.2(112м) 220-332	1.7(13м) 343-356		409-670
Элементы дороги в плане	356		L=57м		413
Элементы дороги в продольном профиле	0/00				

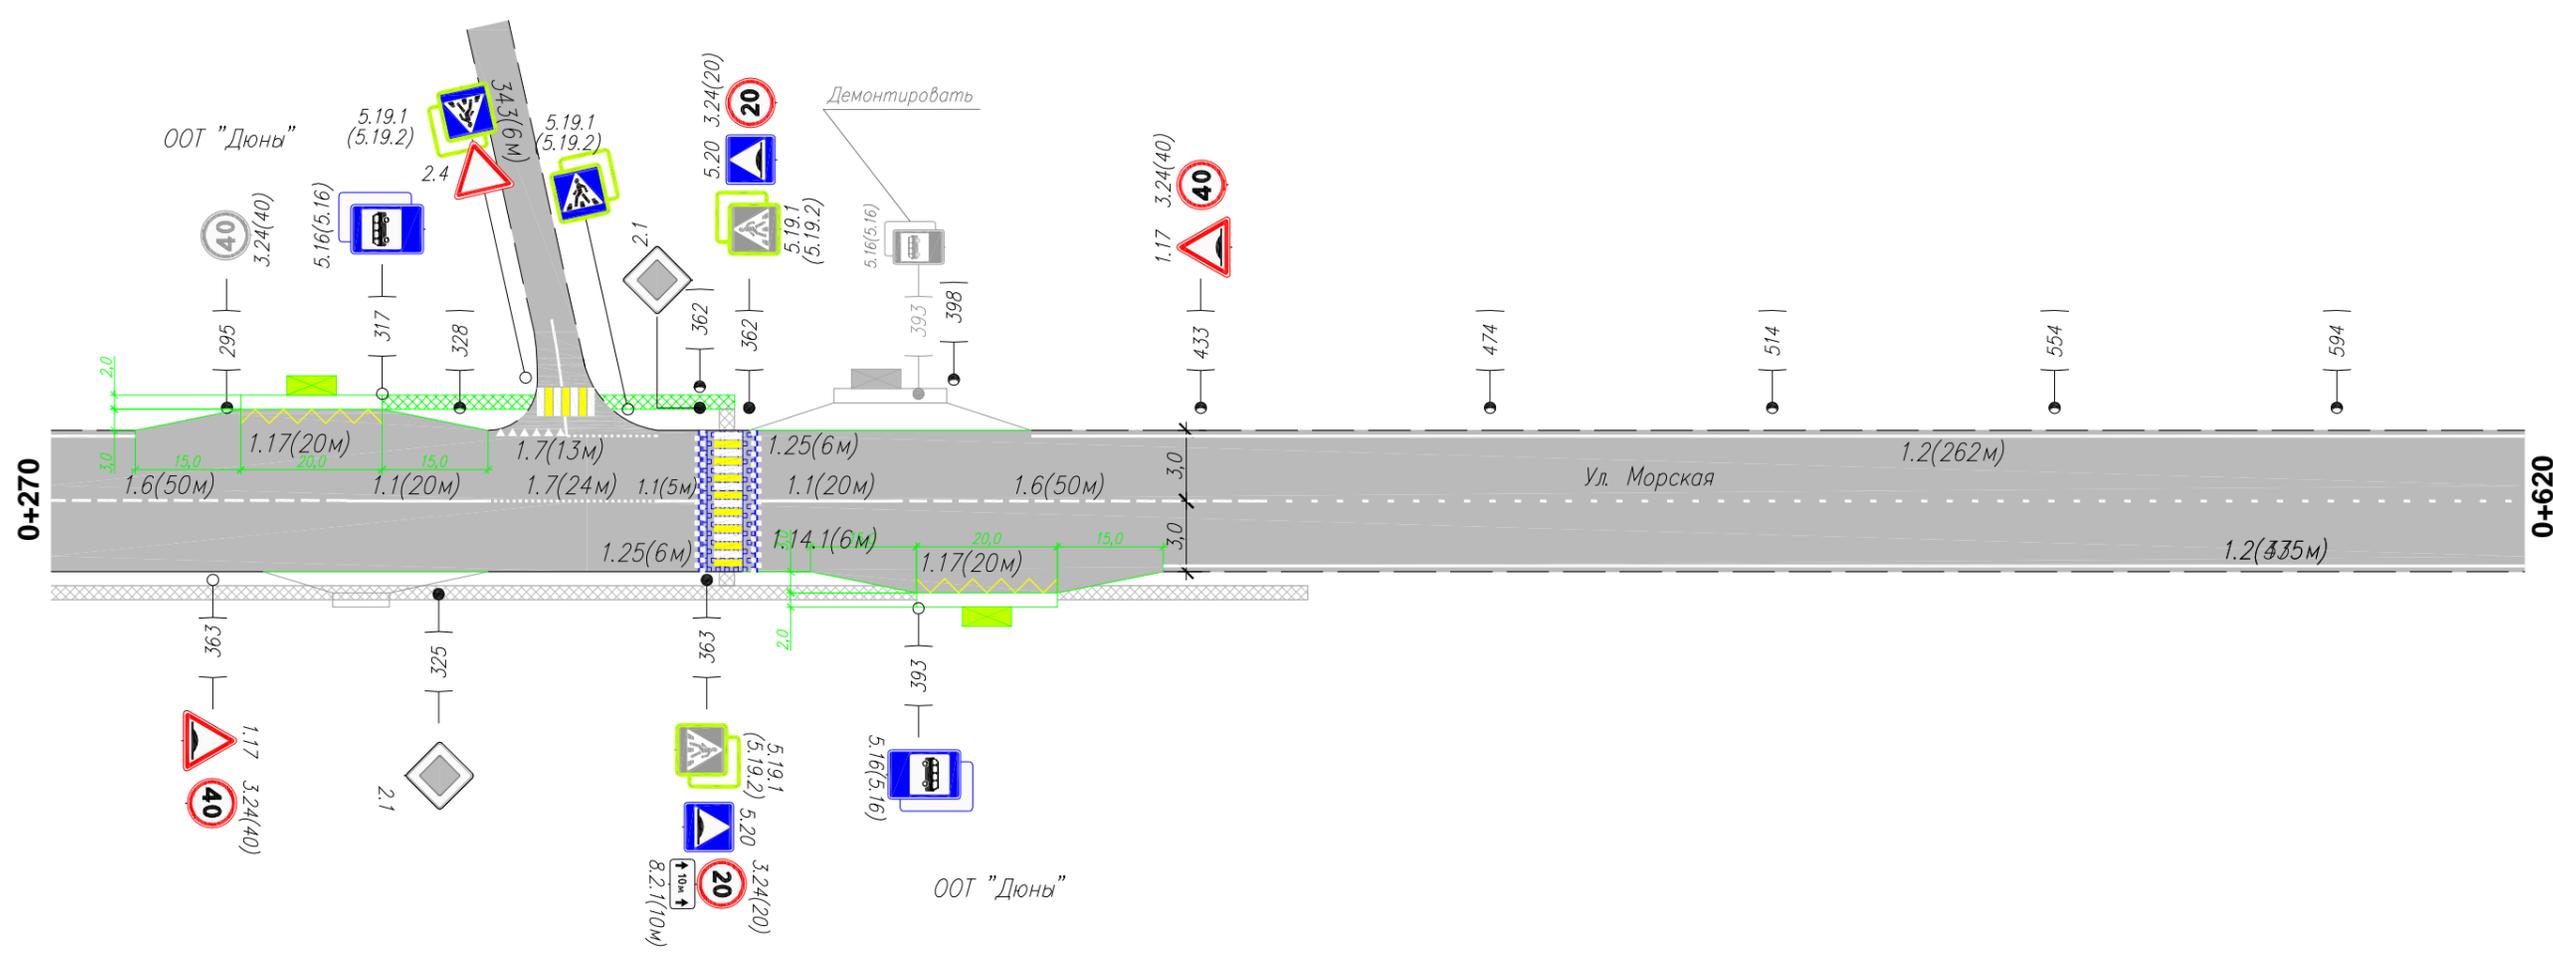


Горизонтальная дорожная разметка справа	Осевая линия	1.6(50м) 262-312	1.1(20м) 312-332	1.7(24м) 332-356	1.1(5м) 356-361	1.1(20м) 371-391	1.6(50м) 391-441	
	1-я от осевой							1.2(375м) 428-803
	2-я от осевой							
Дорожные ограждения и направл. уст-ва справа								
Тротуары справа	310	318						

Инв. N подлин. Подпись и дата. Взам инв. N

Изм.	Кол.уч.	Лист	N док.	Подп.	Дата

086-ОДД
Ул. Морская

Тротуары слева		821		989	
Дорожные ограждения и направл. уст-ва слева					
Дорожные ограждения и направл. уст-ва по осевой					
Горизонтальная дорожная разметка слева	2-я от осевой	1.2(107м)		1.2(152м)	
	1-я от осевой	679-786		836-988	
Элементы дороги в плане					
Элементы дороги в продольном профиле		0		00	

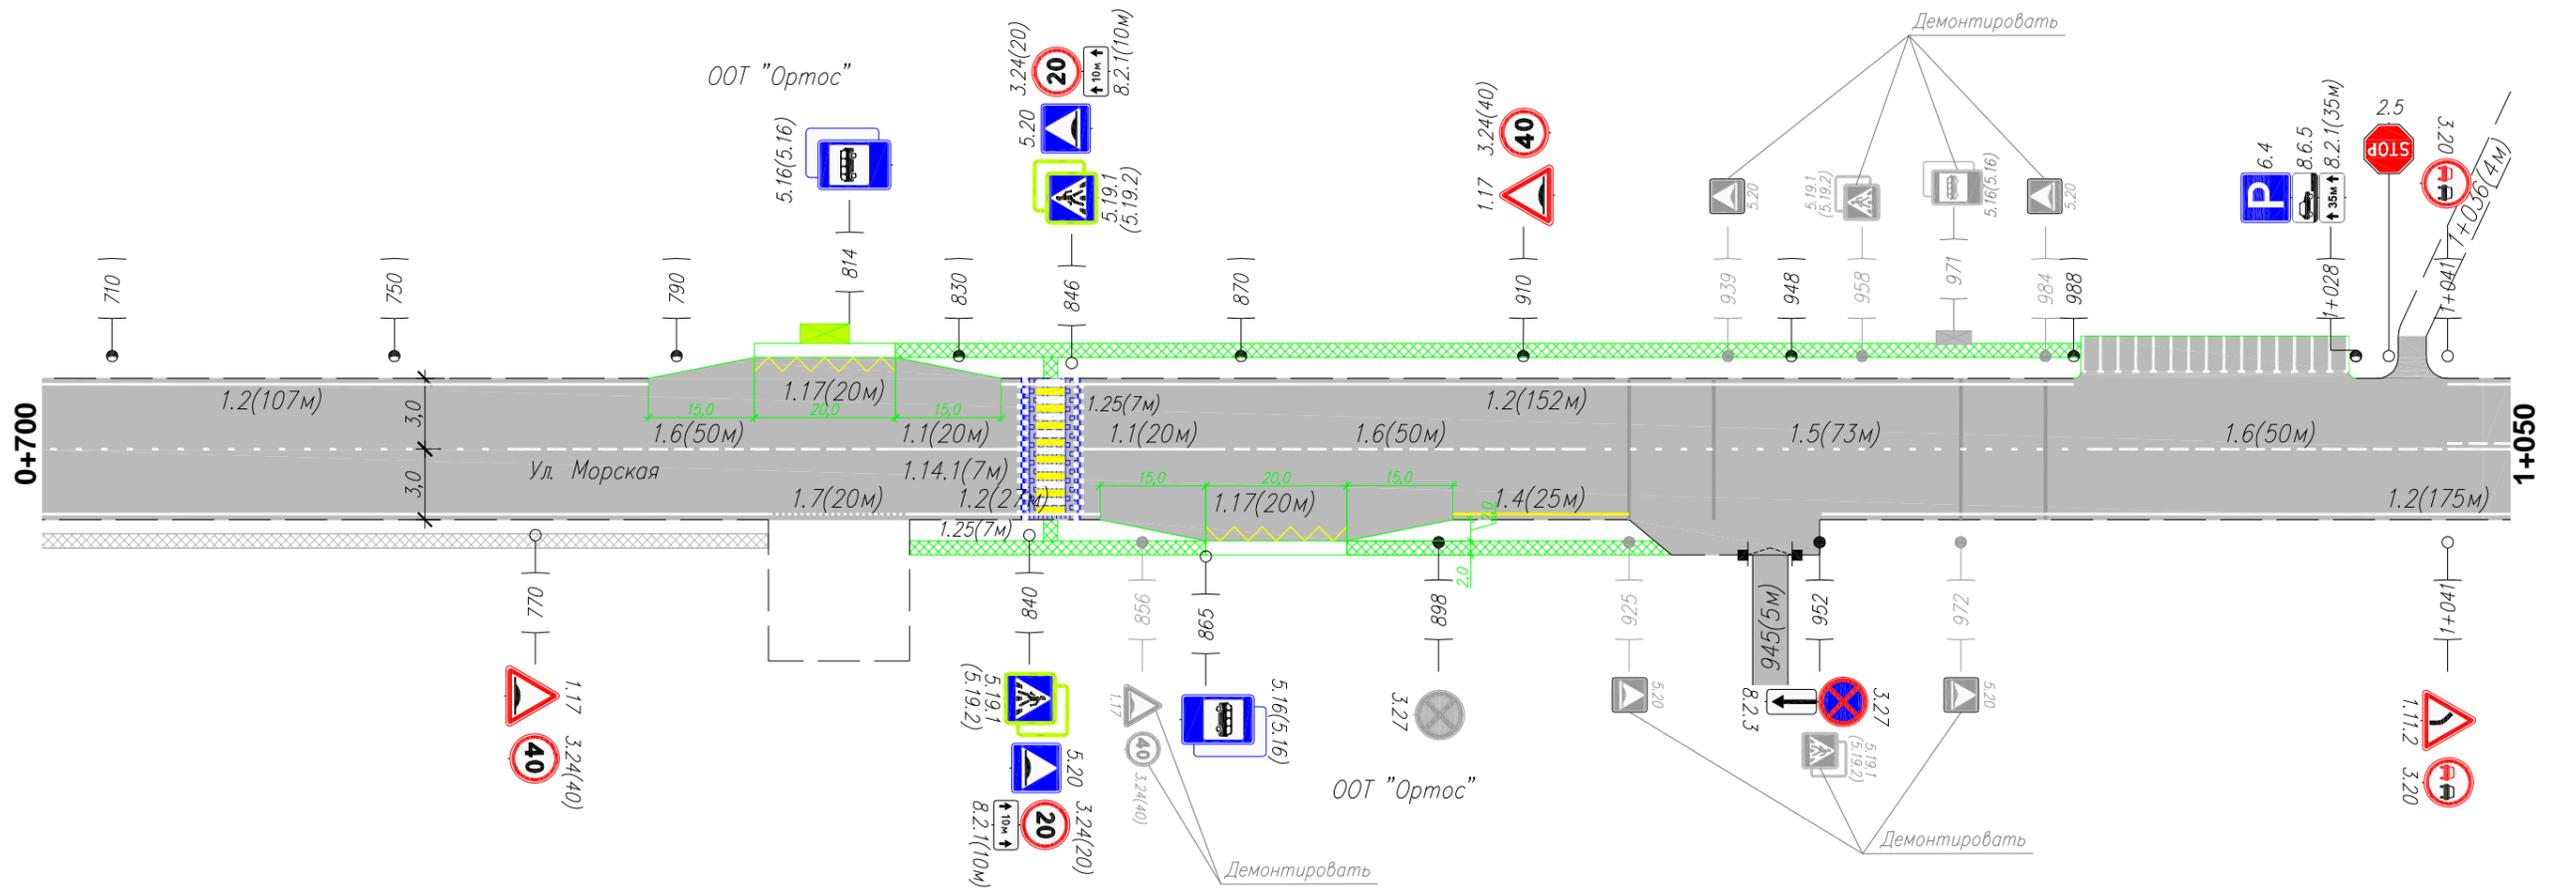


Горизонтальная дорожная разметка справа	Осевая линия	1.6(50м) 768-818		1.1(20м) 818-838		1.1(20м) 848-868		1.6(50м) 868-918		1.5(73м) 918-991		1.6(50м) 991-1041		1.2(175м) 952-1128	
	1-я от осевой	1.7(20м) 803-823		1.2(27м) 823-850				1.4(25м) 900-925							
	2-я от осевой														
Дорожные ограждения и направл. уст-ва справа															
Тротуары справа		803		823		931		952		999					

Инв. N подлин. / Подпись и дата / Взам инв. N

Изм.	Кол.уч.	Лист	N док	Подп.	Дата

086-ОДД
Ул. Морская

Тротуары слева	
Дорожные ограждения и направл. уст-ва слева	
Дорожные ограждения и направл. уст-ва по осевой	
Горизонтальная дорожная разметка слева	2-я от осевой
	1-я от осевой
Элементы дороги в плане	
Элементы дороги в продольном профиле	0/00

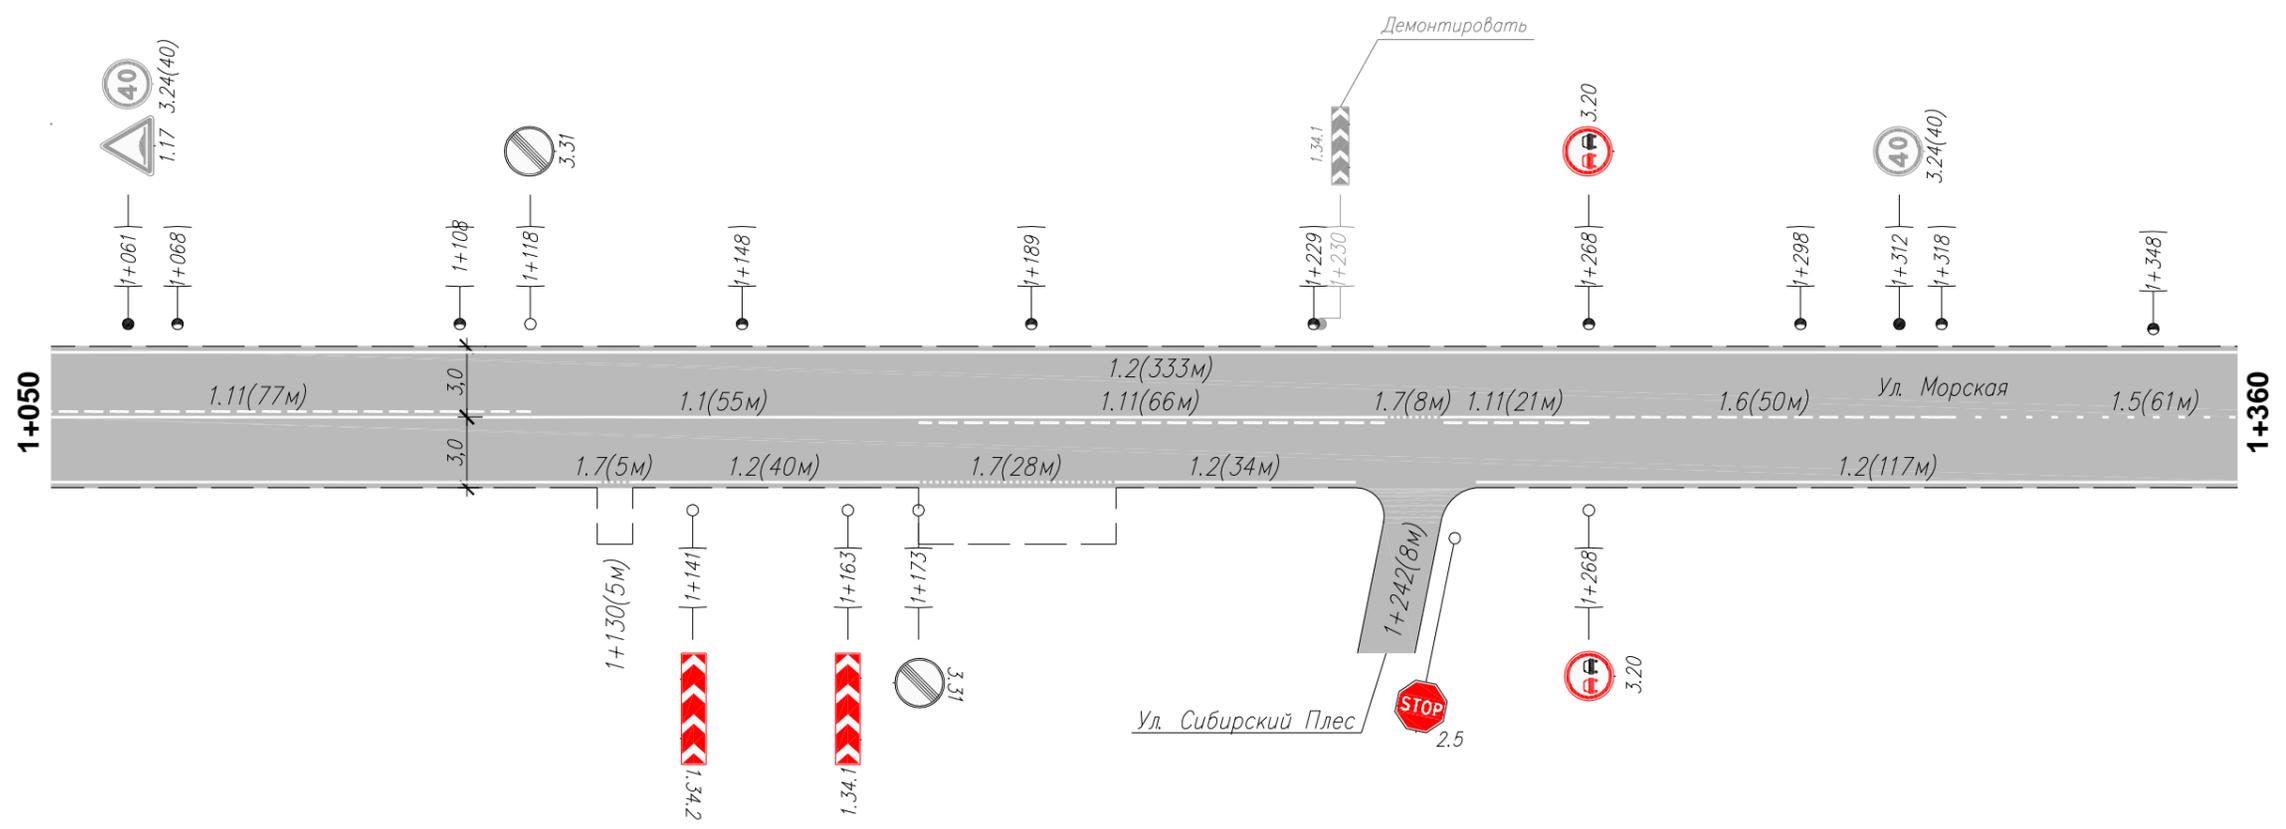


Горизонтальная дорожная разметка справа	Осевая линия	1.11(77м) 1041-1118	1.1(55м) 1118-1173	1.11(66м) 1173-1239	1.7(8м) 1239-1247	1.11(21м) 1247-1268	1.6(50м) 1268-1318	1.5(61м) 1318-1379
	1-я от осевой	1.7(5м) 1128-1132	1.2(40м) 1132-1173	1.7(28м) 1173-1201	1.2(34м) 1201-1235		1.2(117м) 1252-1369	
	2-я от осевой							
Дорожные ограждения и направл. уст-ва справа								
Тротуары справа								

Инв. N подлин. Подпись и дата. Взам инв. N

Изм.	Кол.уч.	Лист	N док.	Подп.	Дата

086-ОДД
Ул. Морская

Тротуары слева	1427	1464	1468	1482	1484	1526	1530	1587	1591
Дорожные ограждения и направл. уст-ва слева									
Дорожные ограждения и направл. уст-ва по осевой									
Горизонтальная дорожная разметка слева	2-я от осевой		1.2(23м)						
	1-я от осевой		1424-1447						
Элементы дороги в плане									
Элементы дороги в продольном профиле	0/00								

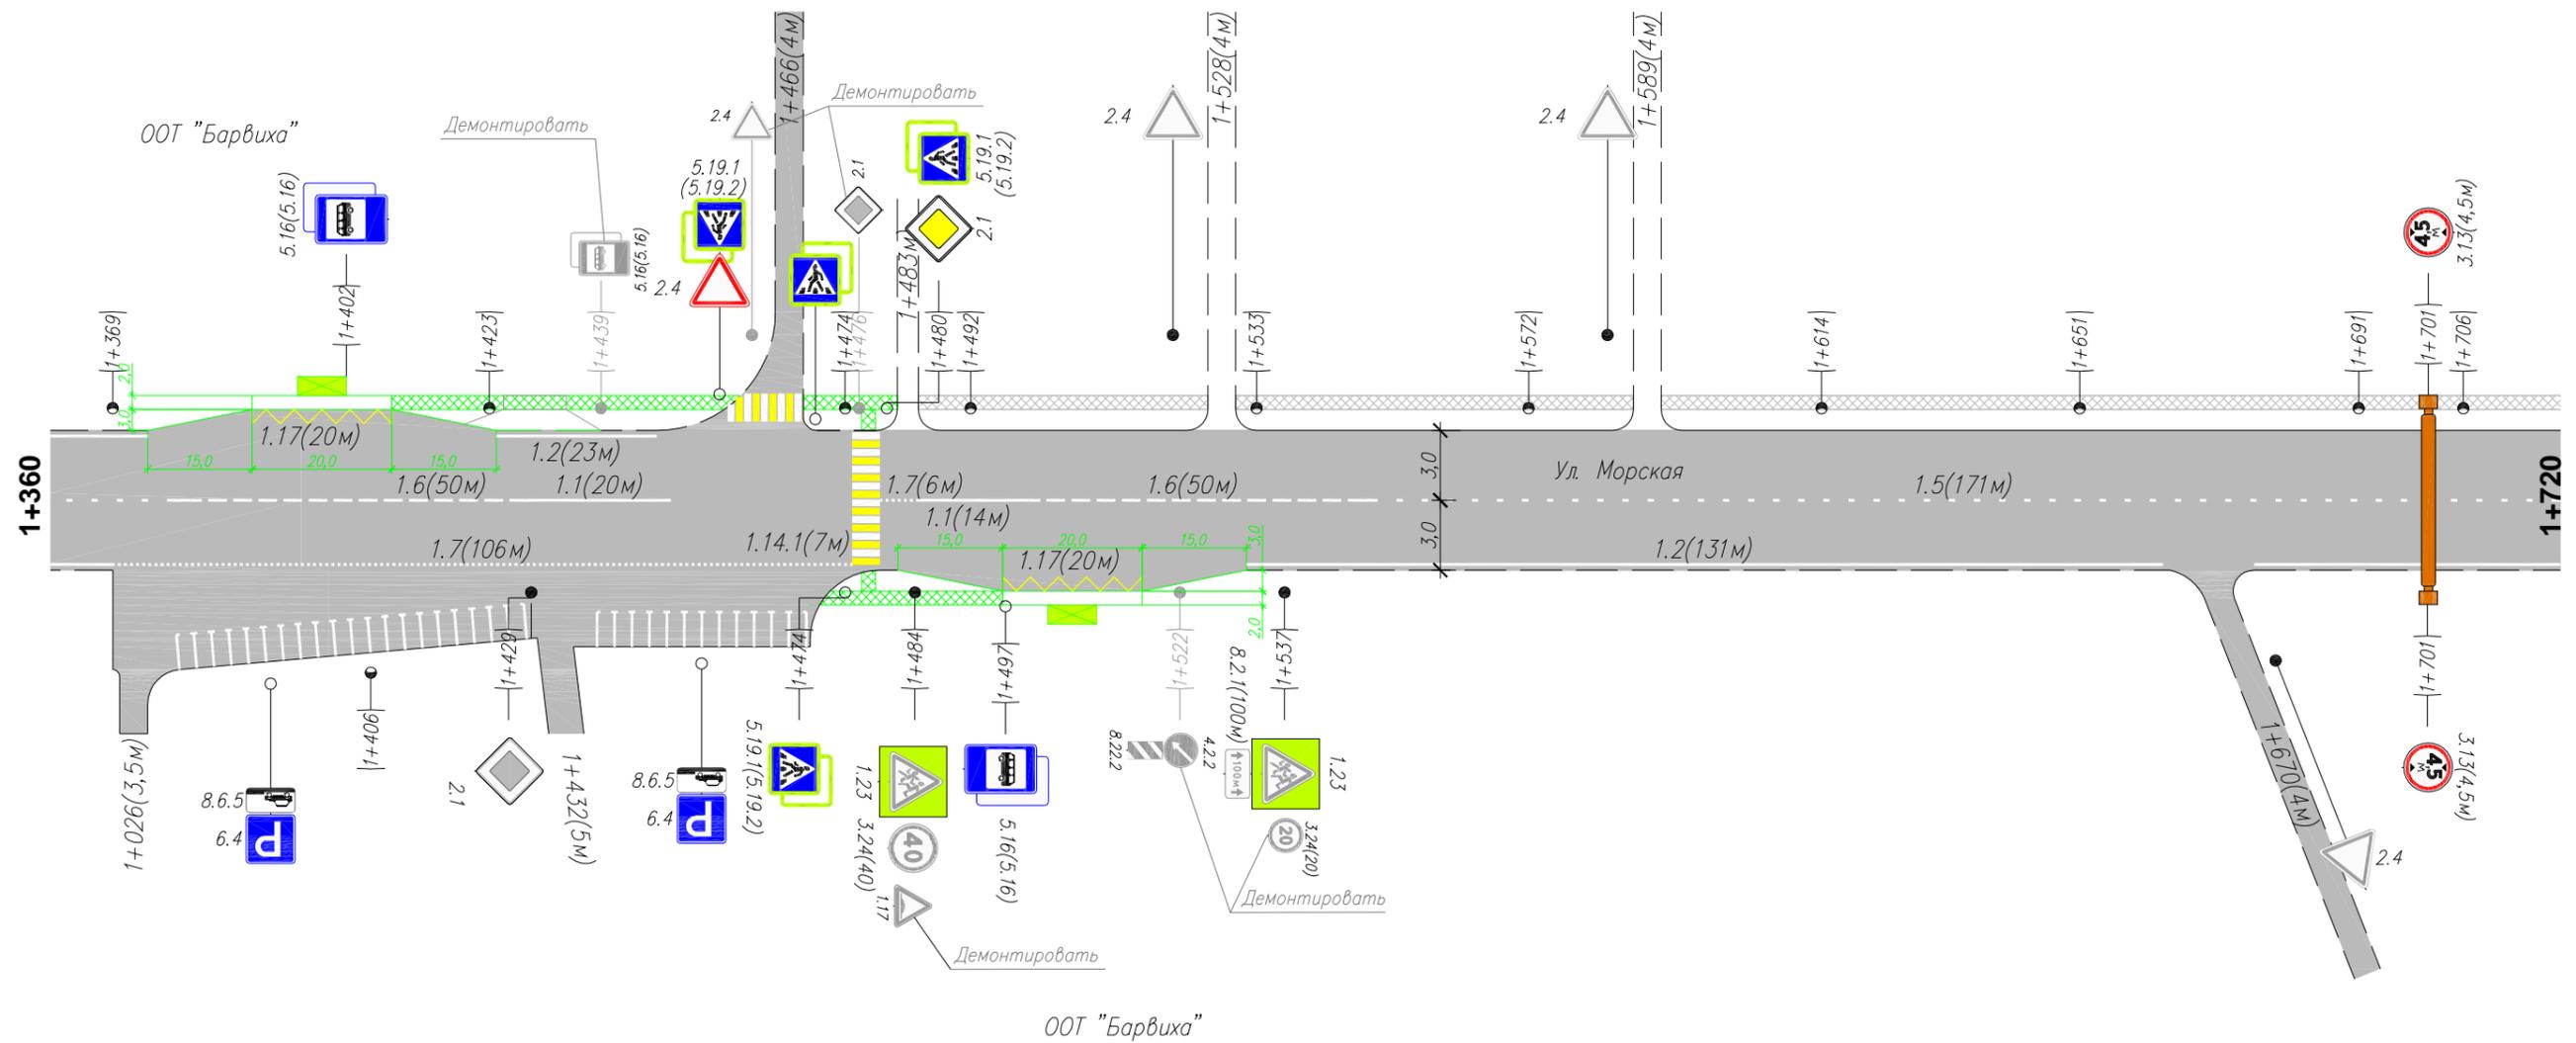


Горизонтальная дорожная разметка справа	Осевая линия		1.6(50м)	1.1(20м)	1.7(6м)	1.1(14м)	1.6(50м)	1.5(171м)
	1-я от осевой		1379-1429	1429-1449	1479-1485	1485-1499	1499-1549	1549-1720
	2-я от осевой		1.7(106м)				1.2(131м)	
Дорожные ограждения и направл. уст-ва справа								
Тротуары справа			1469	1497				

Инв. N подлин. / Подпись и дата / Взам инв. N

Изм.	Кол.уч.	Лист	N док.	Подп.	Дата

086-ОДД
Ул. Морская

Тротуары слева	1802		
Дорожные ограждения и направл. уст-ва слева			
Дорожные ограждения и направл. уст-ва по осевой			
Горизонтальная дорожная разметка слева	2-я от осевой	1.2(72м) 1838-1910	1.7(14м) 1910-1924
	1-я от осевой		1.2(159м) 1924-2083
Элементы дороги в плане			
Элементы дороги в продольном профиле	0/00		

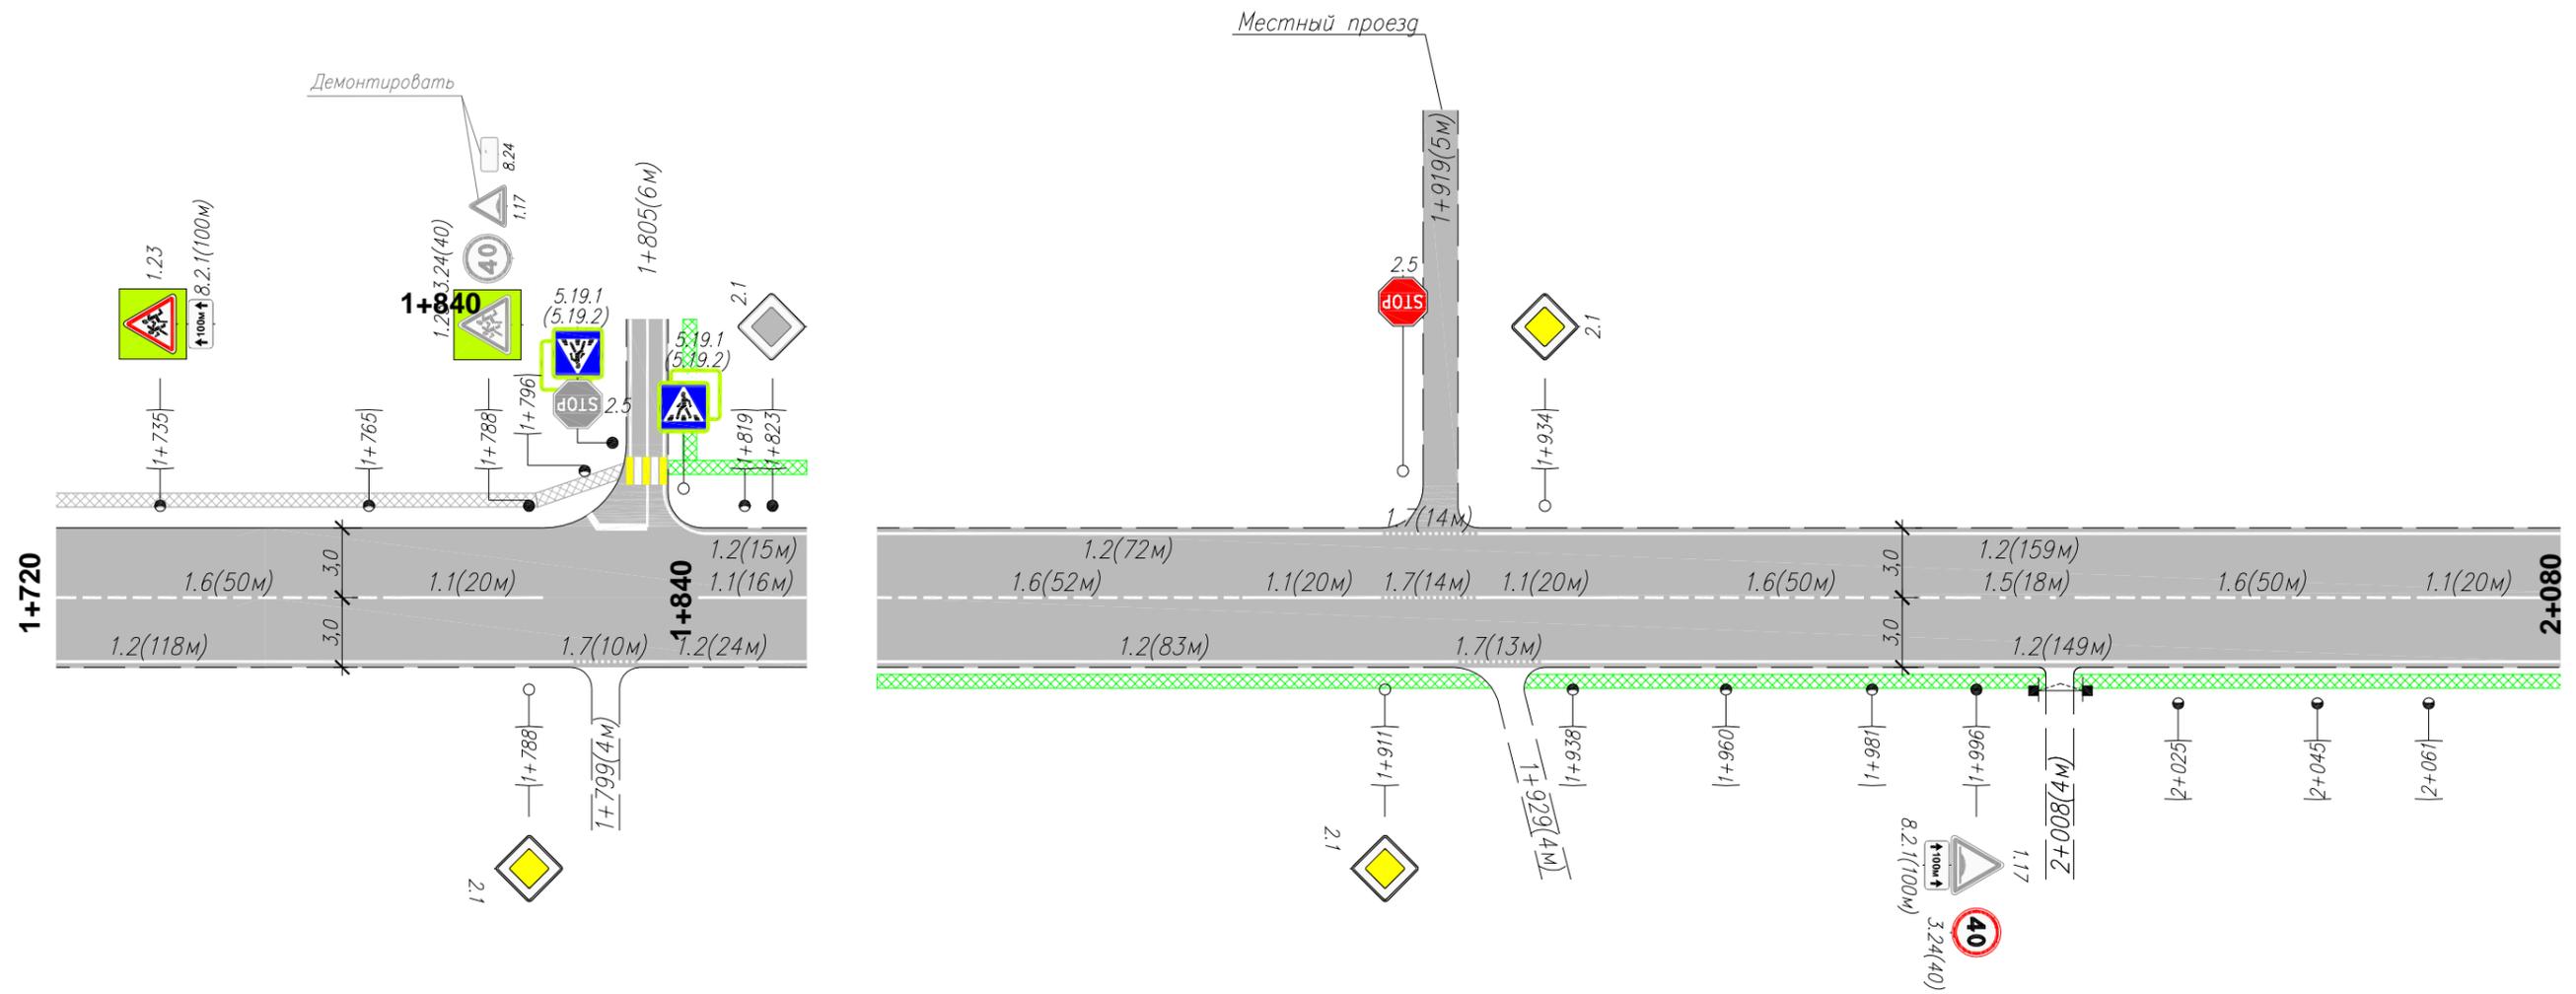

Горизонтальная дорожная разметка справа	Осевая линия	1.6(50м) 1720-1770	1.1(20м) 1770-1790	1.7(10м) 1794-1804	1.2(24м) 1804-1828	1.6(52м) 1838-1890	1.1(20м) 1890-1910	1.7(14м) 1910-1924	1.1(20м) 1924-1944	1.6(50м) 1944-1994	1.5(18м) 1994-2012	1.2(149м) 1934-2083	1.6(50м) 2012-2062	1.1(20м) 2062-2082
	1-я от осевой	1.2(118м) 1676-1794				1.2(83м) 1838-1921		1.7(13м) 1921-1934						
	2-я от осевой													


Дорожные ограждения и направл. уст-ва справа	1808		
Тротуары справа	1927 1931 2002 2010		

Инв. N подлин. Подпись и дата. Взам инв. N

Изм.	Кол.уч.	Лист	N док.	Подп.	Дата

086-ОДД
Ул. Морская

Тротуары слева		
Дорожные ограждения и направл. уст-ва слева		
Дорожные ограждения и направл. уст-ва по осевой		
Горизонтальная дорожная разметка слева	2-я от осевой	
	1-я от осевой	1.2(31м) 2150-2182
Элементы дороги в плане		
Элементы дороги в продольном профиле	0/00	

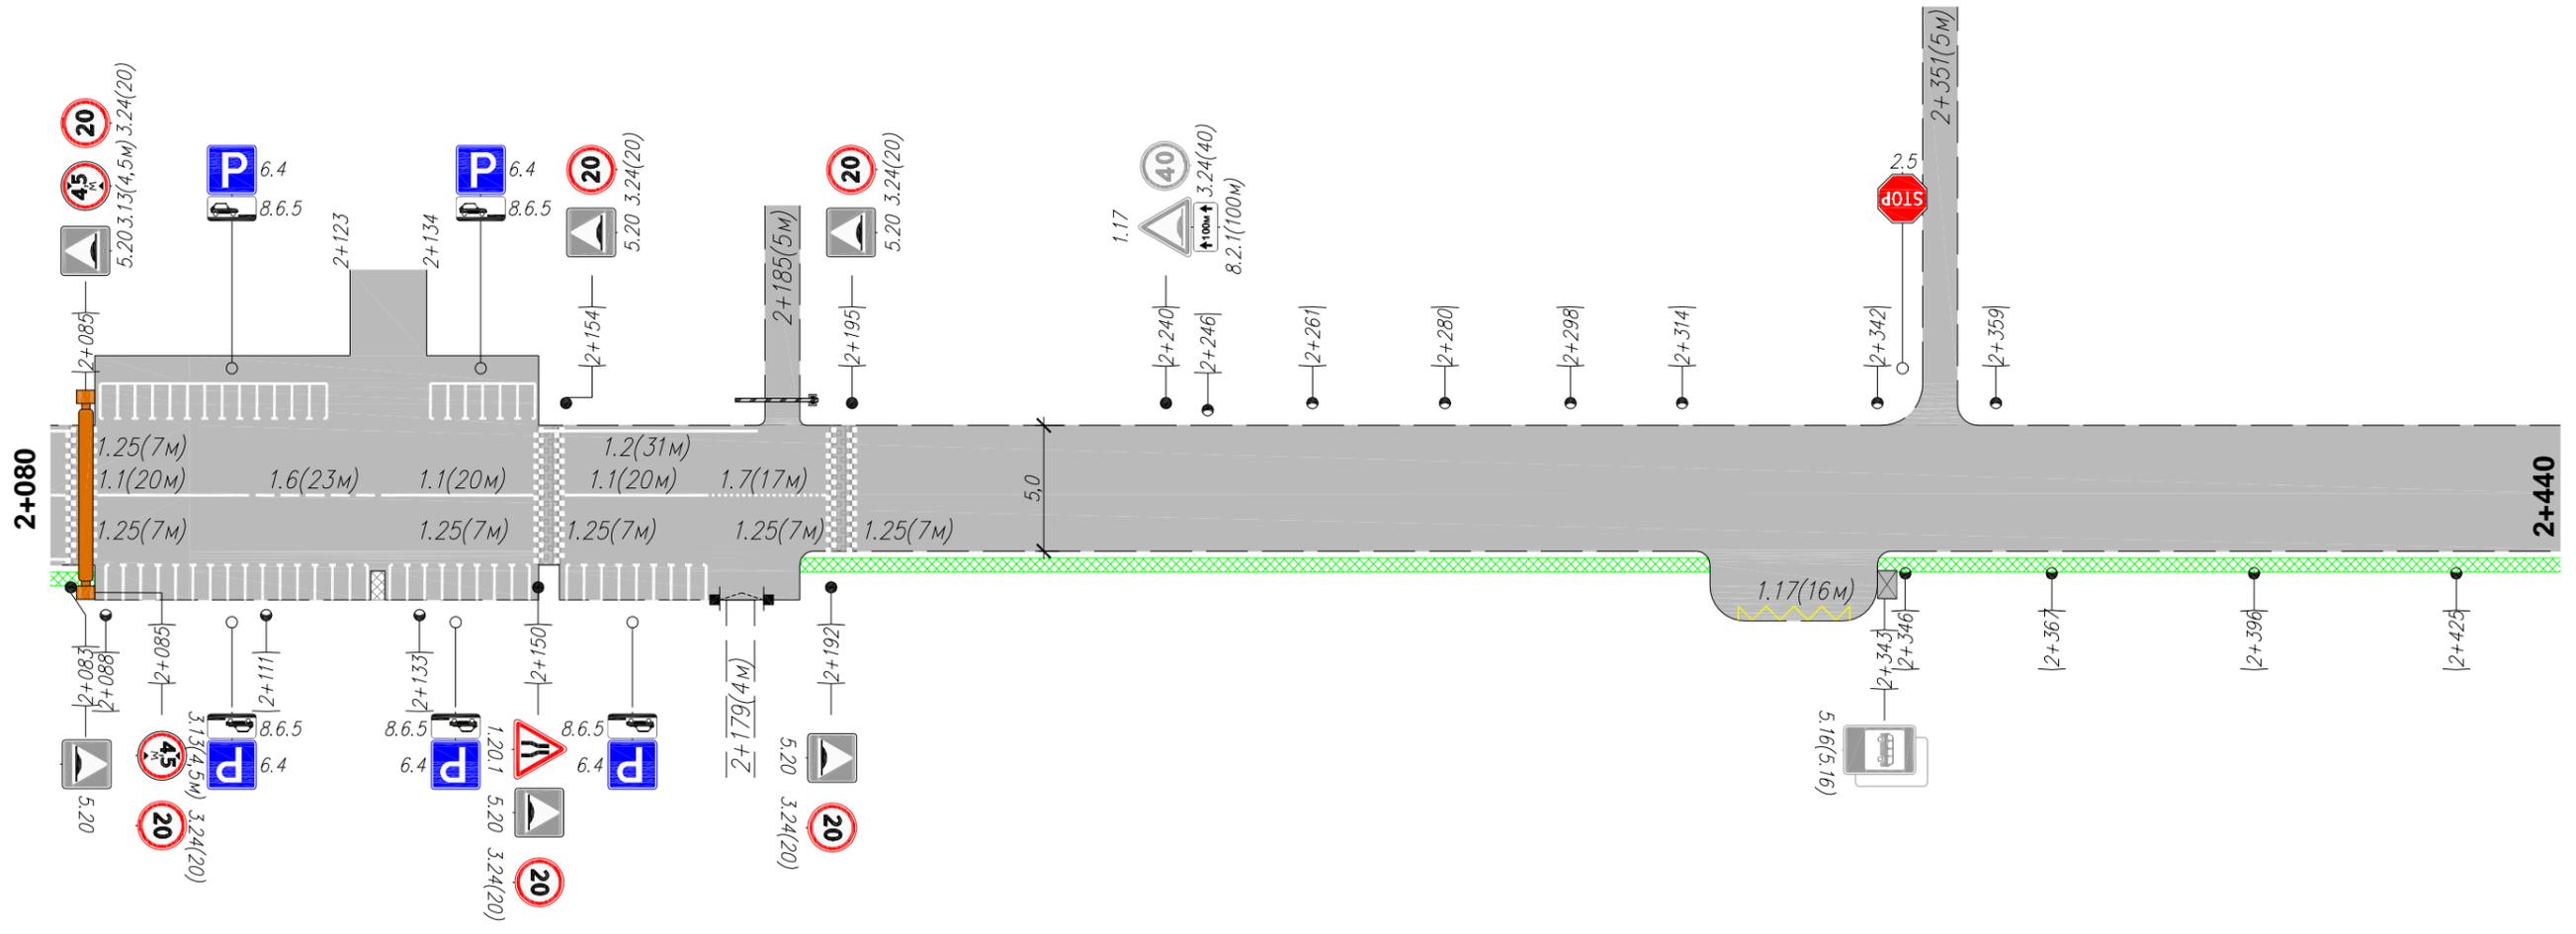


Инв. N подлин. Подпись и дата. Взам инв. N

Горизонтальная дорожная разметка справа	Осевая линия	1.1(20м) 2087-2107	1.6(23м) 2107-2129	1.1(20м) 2129-2149	1.1(20м) 2154-2174	1.7(17м) 2174-2191	
	1-я от осевой						
	2-я от осевой						
Дорожные ограждения и направл. уст-ва справа							
Тротуары справа	2086			2182		2318	2342

Изм.	Кол.уч.	Лист	N док.	Подп.	Дата

086-ОДД
Ул. Морская

Тротуары слева	
Дорожные ограждения и направл. уст-ва слева	
Дорожные ограждения и направл. уст-ва по осевой	
Горизонтальная дорожная разметка слева	2-я от осевой
	1-я от осевой
Элементы дороги в плане	
Элементы дороги в продольном профиле	0/00

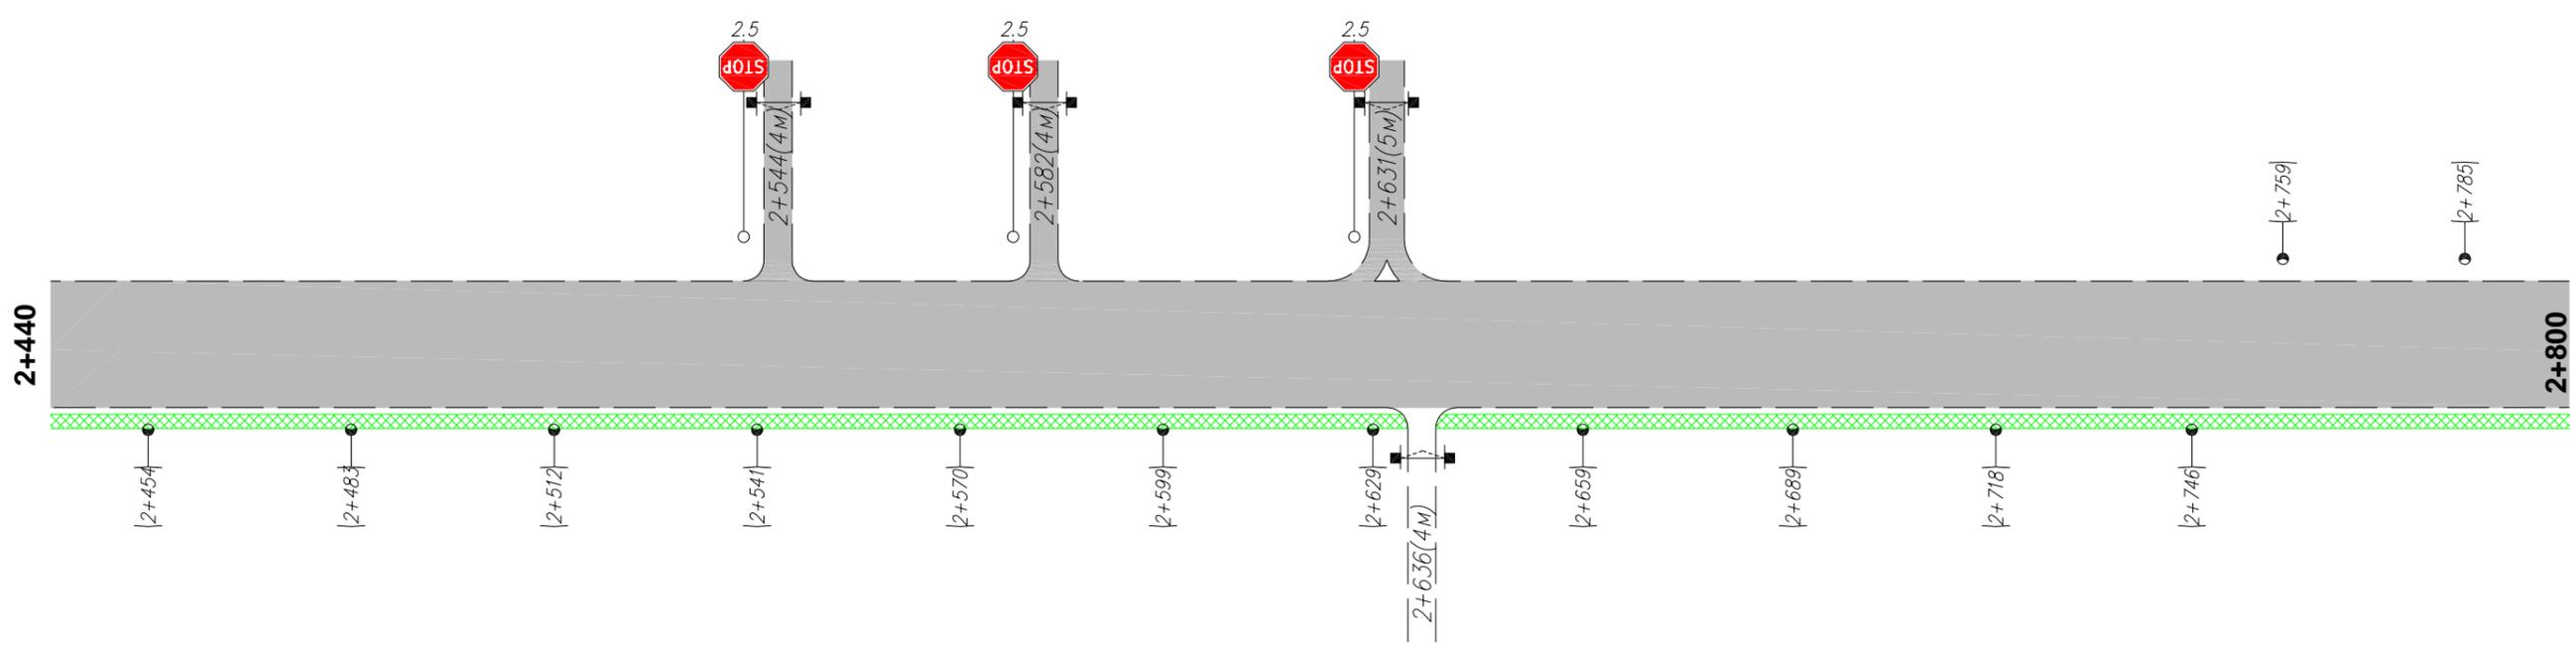


Инв. N подлин. Подпись и дата. Взам инв. N

Горизонтальная дорожная разметка справа	Осевая линия
	1-я от осевой
	2-я от осевой
Дорожные ограждения и направл. уст-ва справа	
Тротуары справа	

Изм.	Кол.уч.	Лист	N док.	Подп.	Дата

086-ОДД
Ул. Морская

Тротуары слева	
Дорожные ограждения и направл. уст-ва слева	
Дорожные ограждения и направл. уст-ва по осевой	
Горизонтальная дорожная разметка слева	2-я от осевой
	1-я от осевой
Элементы дороги в плане	L=28м 2817 L=25м 2842
Элементы дороги в продольном профиле	0/00

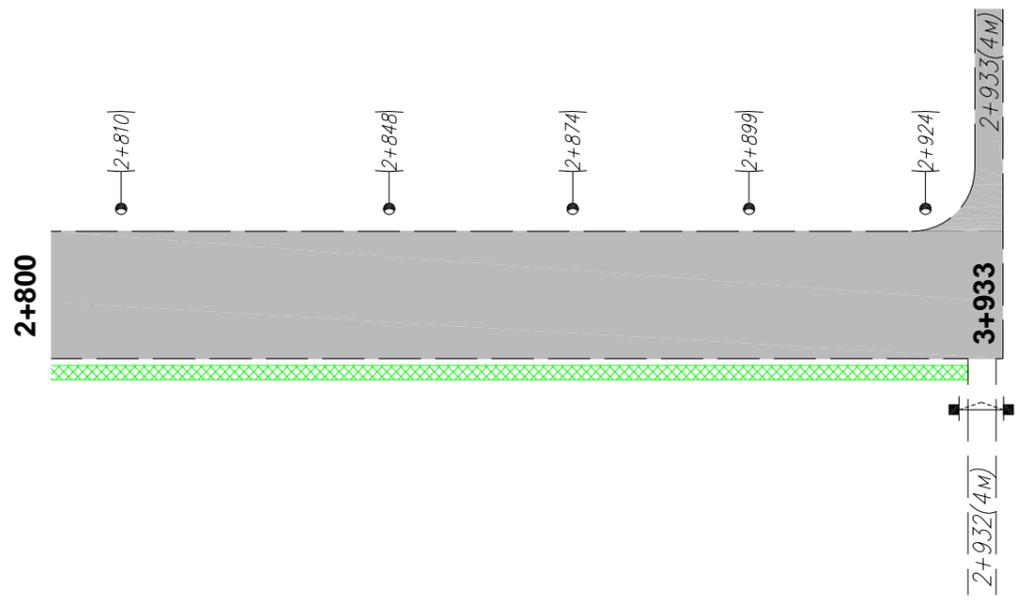

Инв. N подлин. Подпись и дата. Взам инв. N

Горизонтальная дорожная разметка справа	Осевая линия	
	1-я от осевой	
	2-я от осевой	
Дорожные ограждения и направл. уст-ва справа		
Тротуары справа		29.30

Изм.	Кол.уч.	Лист	N док.	Подп.	Дата
------	---------	------	--------	-------	------

086-ОДД
Ул. Морская

Сводная ведомость объемов горизонтальной дорожной разметки

№ км	1.1	1.2	1.4	1.5	1.6	1.7	1.11	1.14.1	1.17	1.25	Площадь на км, м2
	п.м.	п.м.	п.м.	п.м.	п.м.	п.м.	п.м.	м.п.	п.м.	п.м.	
Ширина, м	0,1	0,1	0,1	0,1	0,1	0,1	0,1	4	0,1	1	
Коэф. Прив.	1	1	1	0,25	0,75	0,5	1,75	0,8	1,75	0,4	
1	85	1312	25	663	200	96	0	13	72	33	245,98
2	165	1284	0	250	352	204	164	7	20	0	242,35
3	80	180	0	0	73	17	0	0	0	42	49,13
Итого:	330,00	2776,00	25,00	913,00	625,00	317,00	164,00	20,00	92,00	75,00	
линейные км	0,330	2,776	0,025	0,913	0,625	0,317	0,164	0,020	0,092	0,075	
приведенный км	0,330	2,776	0,025	0,228	0,469	0,159	0,287	0,016	0,161	0,030	Всего, м2:
Площадь, м2	33,00	277,60	2,50	22,83	46,88	15,85	28,70	64,00	16,10	30,00	537,45
Площадь желтой краски, м2	0,00	0,00	2,50	0,00	0,00	0,00	0,00	32,00	16,10	0,00	50,60
Площадь белой краски, м2	33,00	277,60	0,00	22,83	46,88	15,85	28,70	32,00	0,00	30,00	486,85

Ведомость размещения дорожных знаков

№ п/п	Номер знака по ГОСТ Р 52290-2004	Наименование знака	Типоразмер знака	Площадь знаков, м2 (для знаков индивидуального проектирования)	Адрес (км + м)	Установлено/требуется установить	Количество	Месторасположение	
								9	10
1	2	3	4	5	6	7	8	9	10
		ПРЕДУПРЕЖДАЮЩИЕ ЗНАКИ							
1	1.11.2	Опасный поворот	2		1+041	требуется	1		справа
2	1.17	Искусственная неровность	2		0+363	требуется	1		справа
3			2		0+433	требуется	1	слева	
4			2		0+770	требуется	1		справа
5			2		0+910	требуется	1	слева	
6			2		1+061	установлен	1	слева	
7			2		1+996	установлен	1		справа
8			2		2+240	установлен	1	слева	
9	1.20.1	Сужение дороги	2		2+150	требуется	1		справа
10	1.23	Дети	2		1+484	установлен	1		справа
11			2		1+537	установлен	1		справа
12			2		1+735	требуется	1	слева	
13			2		1+788	установлен	1	слева	
14	1.34.1	Направление поворота	2		1+163	требуется	1		справа
15	1.34.2	Направление поворота	2		1+141	требуется	1		справа
		Итого установлено					6		
		Итого требуется					9		
		Итого					15		
		ЗНАКИ ПРИОРИТЕТА							
16	2.1	Главная дорога	2		0+325	установлен	1		справа
17			2		0+362	установлен	1	слева	
18			2		1+429	установлен	1		справа
19			2		1+480	требуется	1	слева	
20			2		1+788	требуется	1		справа
21			2		1+823	установлен	1	слева	
22			2		1+911	требуется	1		справа
23			2		1+934	требуется	1	слева	

Взам инв. N

Подпись и дата

Инв. N подлин.

Изм.	Кол.уч.	Лист	N док	Подп.	Дата
------	---------	------	-------	-------	------

086-ОДД
Ул. Морская

Лист
10

Ведомость размещения дорожных знаков

№ п/п	Номер знака по ГОСТ Р 52290-2004	Наименование знака	Типоразмер знака	Площадь знаков, м2 (для знаков индивидуального проектирования)	Адрес (км + м)	Установлено/требуется установить	Количество	Месторасположение	
1	2	3	4	5	6	7	8	9	10
24	2.4	Уступите дорогу	2		на примыкании	установлен	1	слева	
25			2		на примыкании	требуется	1	слева	
26			2		на примыкании	установлен	1	слева	
27			2		на примыкании	установлен	1	слева	
28			2		на примыкании	установлен	1		справа
29	2.5	Движение без остановки запрещено	2		на примыкании	требуется	1	слева	
30			2		на примыкании	требуется	1	слева	
31			2		на примыкании	установлен	1	слева	
32			2		на примыкании	требуется	1	слева	
33			2		на примыкании	требуется	1	слева	
34			2		на примыкании	требуется	1	слева	
35			2		на примыкании	требуется	1	слева	
36			2		на примыкании	требуется	1	слева	
37			2		на примыкании	требуется	1		справа
		Итого установлено					9		
		Итого требуется					13		
		Итого					22		
		ЗАПРЕЩАЮЩИЕ ЗНАКИ							
38	3.13(4,5м)	Ограничение высоты	2		1+701	требуется	1	слева	
39			2		1+701	требуется	1		справа
40			2		2+085	требуется	1	слева	
41			2		2+085	требуется	1		справа
42	3.20	Обгон запрещен	2		1+041	требуется	1	слева	
43			2		1+041	требуется	1		справа
44			2		1+268	требуется	1	слева	
45			2		1+268	требуется	1		справа
46	3.24(20)	Ограничение максимальной скорости 20 км/ч	2		0+362	требуется	1	слева	
47			2		0+363	требуется	1		справа
48			2		0+840	требуется	1		справа
49			2		0+846	требуется	1	слева	
50			2		2+085	требуется	1	слева	
51			2		2+085	требуется	1		справа
52			2		2+150	требуется	1		справа
53			2		2+154	требуется	1	слева	
54			2		2+192	требуется	1		справа
55			2		2+195	требуется	1	слева	
56	3.24(40)	Ограничение максимальной скорости 40 км/ч	2		0+295	установлен	1	слева	
57			2		0+363	требуется	1		справа
58			2		0+433	требуется	1	слева	
59			2		0+770	требуется	1		справа
60			2		0+910	требуется	1	слева	
61			2		1+061	установлен	1	слева	
62			2		1+312	установлен	1	слева	
63			2		1+484	установлен	1		справа
64			2		1+788	установлен	1	слева	
65			2		1+996	требуется	1		справа
66			2		2+240	установлен	1	слева	

Инв. N подлин. Подпись и дата

Изм.	Кол.уч.	Лист	N док	Подп.	Дата
------	---------	------	-------	-------	------

086-ОДД
Ул. Морская

Ведомость размещения дорожных знаков

№ п/п	Номер знака по ГОСТ Р 52290-2004	Наименование знака	Типоразмер знака	Площадь знаков, м2 (для знаков индивидуального проектирования)	Адрес (км + м)	Установлено/требуется установить	Количество	Месторасположение	
1	2	3	4	5	6	7	8	9	10
67	3.27	Остановка запрещена	2		0+898	установлен	1		справа
68			2		0+952	требуется	1		справа
69	3.31	Конец всех ограничений	2		1+118	требуется	1	слева	
70			2		1+173	требуется	1		справа
		Итого установлено					7		
		Итого требуется					26		
		Итого					33		
		ЗНАКИ ОСОБЫХ ПРЕДПИСАНИЙ							
71	5.16	Место остановки автобуса и (или) троллейбуса	2		0+393	установлен	1	слева	
72			2		0+393	установлен	1	слева	
73			2		0+814	требуется	1	слева	
74			2		0+814	требуется	1	слева	
75			2		0+865	требуется	1		справа
76			2		0+865	требуется	1		справа
77			2		1+402	требуется	1	слева	
78			2		1+402	требуется	1	слева	
79			2		1+497	требуется	1		справа
80			2		1+497	требуется	1		справа
81			2		2+343	установлен	1		справа
82			2		2+343	установлен	1		справа
83	5.19.1	Пешеходный переход	2		0+362	установлен	1	слева	
84			2		0+363	установлен	1		справа
85			2		0+840	требуется	1		справа
86			2		0+846	требуется	1	слева	
87			2		1+474	требуется	1		справа
88			2		1+480	требуется	1	слева	
89			2		на примыкании	требуется	1	слева	
90			2		на примыкании	требуется	1	слева	
91			2		на примыкании	требуется	1	слева	
92	5.19.2	Пешеходный переход	2		0+362	установлен	1	слева	
93			2		0+363	установлен	1		справа
94			2		0+840	требуется	1		справа
95			2		0+846	требуется	1	слева	
96			2		1+474	требуется	1		справа
97			2		1+480	требуется	1	слева	
98			2		на примыкании	требуется	1	слева	
99			2		на примыкании	требуется	1	слева	
100			2		на примыкании	требуется	1	слева	
101			2		на примыкании	требуется	1	слева	
102	5.20	Искусственная неровность	2		0+362	требуется	1	слева	
103			2		0+363	требуется	1		справа
104			2		0+840	требуется	1		справа
105			2		0+846	требуется	1	слева	
106			2		2+083	установлен	1		справа
107			2		2+085	установлен	1	слева	

Инв. N подлин. Подпись и дата. Взам инв. N

Изм.	Кол.уч.	Лист	N док.	Погр.	Дата
------	---------	------	--------	-------	------

086-ОДД
Ул. Морская

Ведомость размещения дорожных знаков

№ п/п	Номер знака по ГОСТ Р 52290-2004	Наименование знака	Типоразмер знака	Площадь знаков, м2 (для знаков индивидуального проектирования)	Адрес (км + м)	Установлено/требуется установить	Количество	Месторасположение	
1	2	3	4	5	6	7	8	9	10
108			2		2+150	установлен	1		справа
109			2		2+154	установлен	1	слева	
110			2		2+192	установлен	1		справа
111			2		2+195	установлен	1	слева	
		Итого установлено					14		
		Итого требуется					27		
		Итого					41		
		ИНФОРМАЦИОННЫЕ ЗНАКИ							
112	6.4	Парковка	2		1+028	требуется	1	слева	
113			2		на примыкании	требуется	1	слева	
114			2		на примыкании	требуется	1	слева	
115			2		на примыкании	требуется	1		справа
116			2		на примыкании	требуется	1		справа
117			2		на примыкании	требуется	1		справа
118			2		на примыкании	требуется	1		справа
119			2		на примыкании	требуется	1		справа
		Итого установлено					0		
		Итого требуется					8		
		Итого					8		
		ЗНАКИ ДОПОЛНИТЕЛЬНОЙ ИНФОРМАЦИИ (ТАБЛИЧКИ)							
120	8.2.1(100м)	Зона действия	2		1+537	установлен	1		справа
121			2		1+735	требуется	1	слева	
122			2		1+996	требуется	1		справа
123			2		2+240	требуется	1	слева	
124	8.2.1(10м)	Зона действия	2		0+363	требуется	1		справа
125			2		0+840	требуется	1		справа
126			2		0+846	требуется	1	слева	
127	8.2.1(35м)	Зона действия	2		1+028	требуется	1	слева	
128	8.2.3	Зона действия	2		0+952	требуется	1		справа
129	8.6.5	Способ постановки транспортного средства на стоянку	2		1+028	требуется	1	слева	
130			2		на примыкании	требуется	1	слева	
131			2		на примыкании	требуется	1	слева	
132			2		на примыкании	требуется	1		справа
133			2		на примыкании	требуется	1		справа
134			2		на примыкании	требуется	1		справа
135			2		на примыкании	требуется	1		справа
136			2		на примыкании	требуется	1		справа
		Итого установлено					1		
		Итого требуется					16		
		Итого					17		
		Итого установлено					37		
		Итого требуется					99		
		Итого					136		

Взам инв. N

Подпись и дата

Инв. N подлин.

Изм.	Кол.уч.	Лист	N док	Подп.	Дата
------	---------	------	-------	-------	------

086-ОДД
Ул. Морская

Лист
13

Ведомость размещения искусственного освещения

№ п/п	Начало участка, км+м	Конец участка, км+м	Объект установки	Количество опор \ светильников	Протяженность, м		Расположение
					Проектируемые в соответствии с нормативными документами, м	Фактически установленные, м	
1	2	3	4	5	6	7	8
Итого				88\88	0	2664	
1	0+028	1+819		50\50		1791	Слева
2	1+938	2+133		9\9		195	Справа
3	2+246	2+359		7\7		113	Слева
4	2+346	2+746		15\15		400	Справа
5	2+759	2+924		7\7		165	Слева

Ведомость наличия остановок общественного транспорта

№ п/п	Адрес, км+м	Расположение	Наличие посадочных площадок, заездных карманов, павильонов		Наличие переходно-скоростных полос	Длина по нормативу		Фактическая длина	
			Обустроено	Отсутствует		Разгон	Торможение	Разгон	Торможение
1	2	3	4	5	6	7	8	9	10
1	0+310	справа	посад.пл., заезд карман, павильон	-	нет	-	-	-	-
2	0+393	слева	посад.пл., заезд карман, павильон	-	нет	-	-	-	-
3	0+971	слева	павильон	посад.пл., заезд карман	нет	-	-	-	-
4	1+439	слева	посад.пл., заезд карман	павильон	нет	-	-	-	-
5	2+343	слева	павильон	посад.пл., заезд карман	нет	-	-	-	-

Инв. N подлин. Подпись и дата Взам инв. N

Изм.	Кол.уч.	Лист	N док	Подп.	Дата
------	---------	------	-------	-------	------

086-ОДД
Ул. Морская

Ведомость размещения пешеходных дорожек (тротуаров)

№ п/п	Начало участка, км+м	Конец участка, км+м	Расположение	Объект установки	Протяженность, м	
					Проектируемые в соответствии с нормативными документами, м	Фактически установленные, м
1	2	3	4	5	6	7
Итого					1363	1057
1	0+050	0+310	Справа			260
2	0+318	0+803	Справа			485
3	0+365	0+367	Слева			2
4	0+367	0+385	Слева		18	
5	0+821	0+989	Слева		168	
6	0+823	0+931	Справа		108	
7	1+421	1+464	Слева		43	
8	1+468	1+482	Слева		14	
9	1+469	1+497	Справа		28	
10	1+484	1+526	Слева			42
11	1+530	1+587	Слева			57
12	1+591	1+802	Слева			211
13	1+808	1+927	Справа		119	
14	1+931	2+006	Справа		75	
15	2+010	2+086	Справа		76	
16	2+188	2+318	Справа		130	
17	2+342	2+634	Справа		292	
18	2+638	2+930	Справа		292	

Инв. N подлин. Подпись и дата. Взам инв. N

Изм. Кол.уч. Лист N док. Подп. Дата

086-ОДД
Ул. Морская

Лист
15