


Тротуары слева
Дорожные ограждения и направл. уст-ва слева
Дорожные ограждения и направл. уст-ва по осевой
Горизонтальная дорожная разметка слева
2-я от осевой
1-я от осевой
Элементы дороги в плане
Элементы дороги в 0/
продольном профиле /00

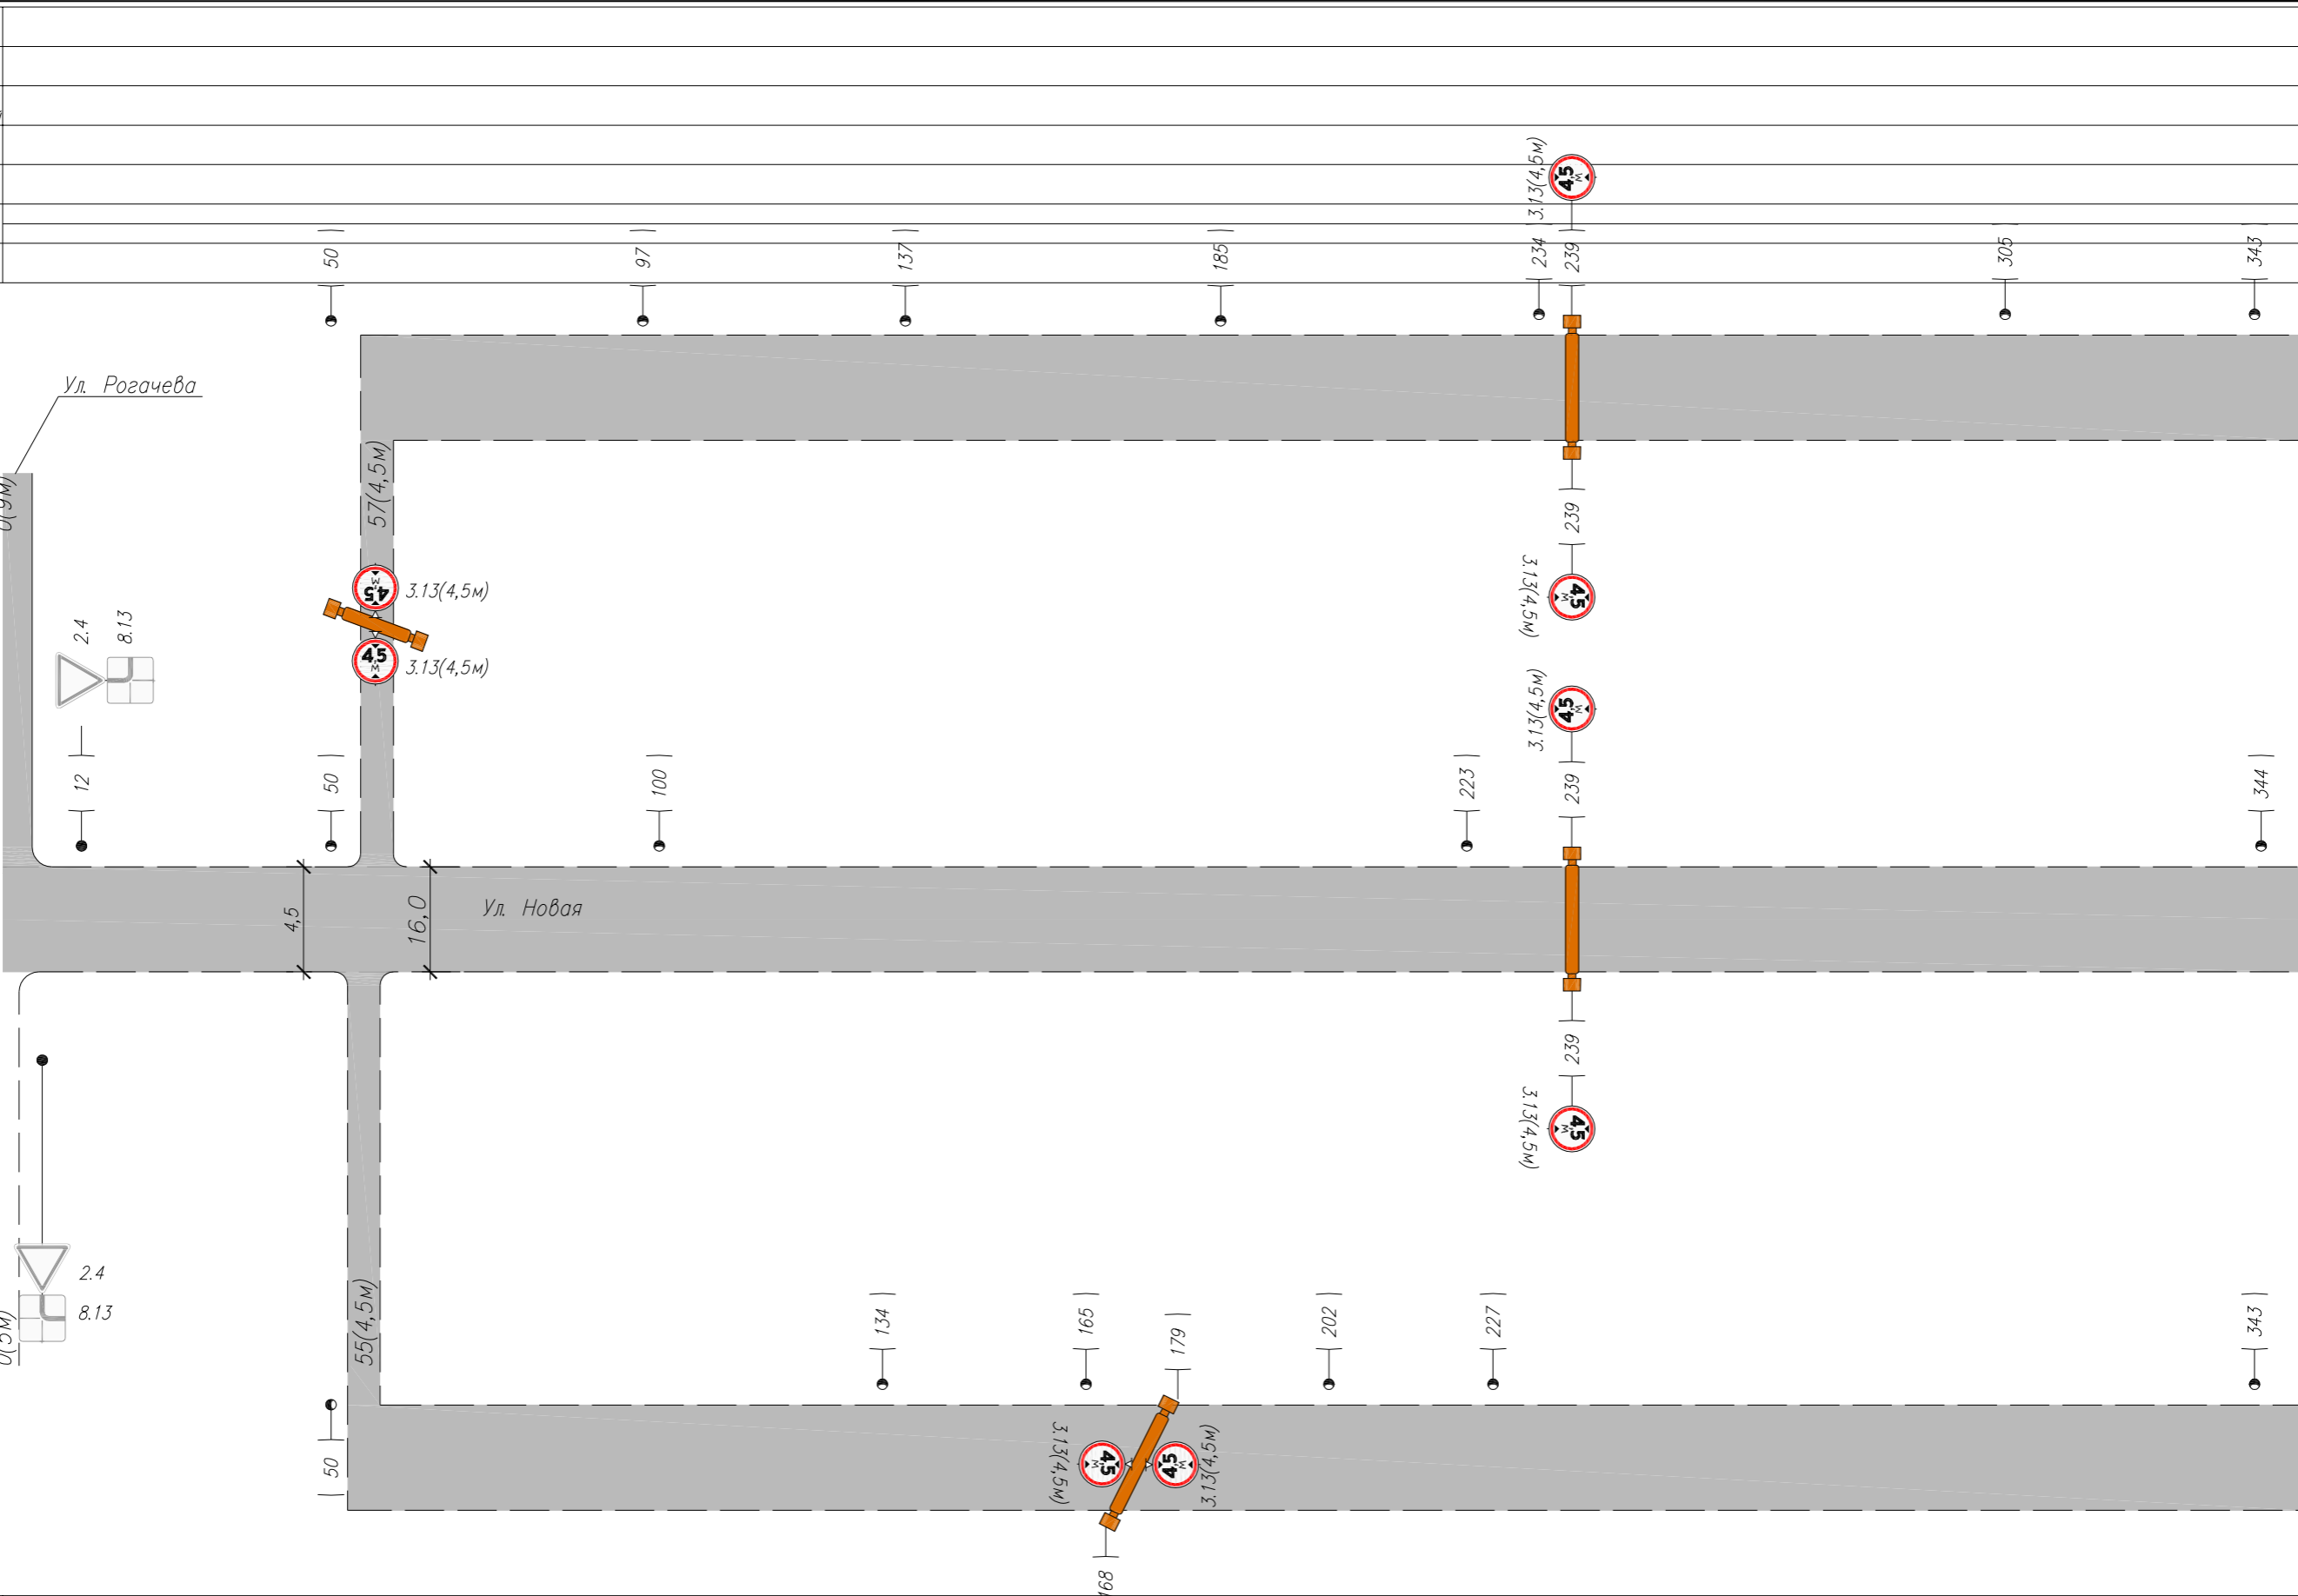


Инв. N подлин. / Подпись и дата / Взам инв. N

Горизонтальная дорожная разметка справа
Осевая линия
1-я от осевой
2-я от осевой
Дорожные ограждения и направл. уст-ва справа
Тротуары справа

Изм.	Кол.уч.	Лист	N док.	Подп.	Дата

086-ОДД
Ул. Новая

Тротуары слева	
Дорожные ограждения и направл. уст-ва слева	
Дорожные ограждения и направл. уст-ва по осевой	
Горизонтальная дорожная разметка слева	2-я от осевой
	1-я от осевой
Элементы дороги в плане	
Элементы дороги в продольном профиле	0/00

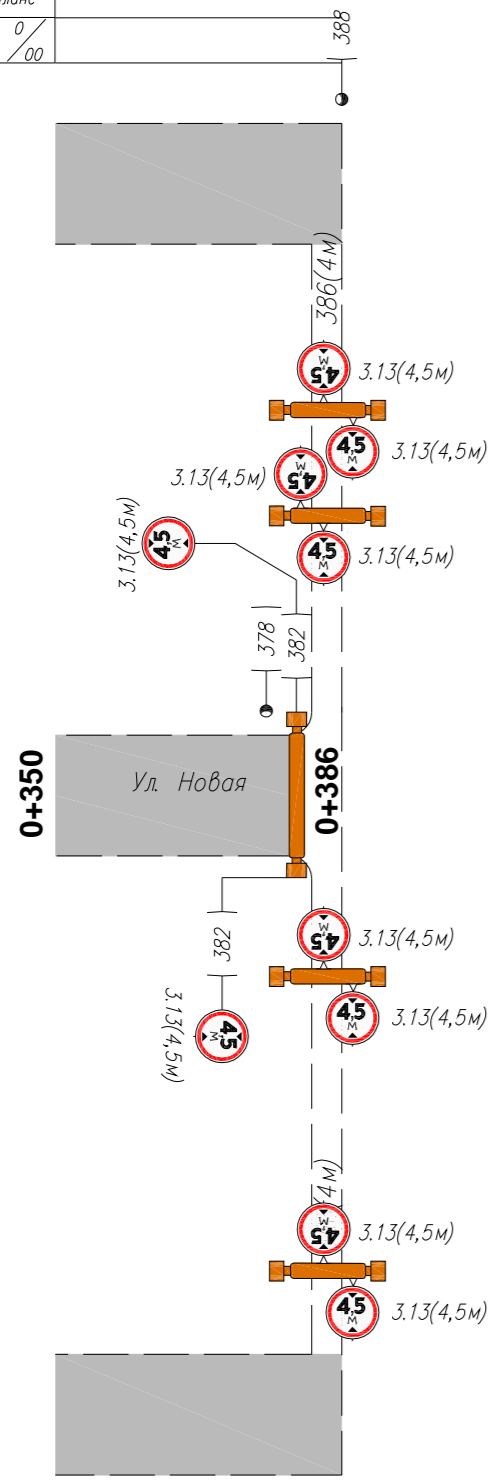

Горизонтальная дорожная разметка справа	Осевая линия	
	1-я от осевой	
	2-я от осевой	
Дорожные ограждения и направл. уст-ва справа		
Тротуары справа		

Инв. N подлин. / Подпись и дата / Взам инв. N

Изм.	Кол.уч.	Лист	N док.	Подп.	Дата

086-ОДД
Ул. Новая

Ведомость размещения дорожных знаков

№ п/п	Номер знака по ГОСТ Р 52290-2004	Наименование знака	Типоразмер знака	Площадь знаков, м2 (для знаков индивидуального проектирования)	Адрес (км + м)	Установлено/требуется установить	Количество	Месторасположение	
1	2	3	4	5	6	7	8	9	10
		ЗНАКИ ПРИОРИТЕТА							
1	2.4	Уступите дорогу	2		0+012	установлен	1	слева	
		Итого установлено					1		
		Итого требуется					0		
		Итого					1		
		ЗАПРЕЩАЮЩИЕ ЗНАКИ							
2	3.13(4,5м)	Ограничение высоты	2		0+179	требуется	1		справа
3			2		0+179	требуется	1		справа
4			2		0+239	требуется	1	слева	
5			2		0+239	требуется	1	слева	
6			2		0+239	требуется	1	слева	
7			2		0+239	требуется	1		справа
8			2		0+382	требуется	1	слева	
9			2		0+382	требуется	1		справа
10			2		на примыкании	требуется	1	слева	
11			2		на примыкании	требуется	1	слева	
12			2		на примыкании	требуется	1	слева	
13			2		на примыкании	требуется	1	слева	
14			2		на примыкании	требуется	1	слева	
15			2		на примыкании	требуется	1	слева	
16			2		на примыкании	требуется	1		справа
17			2		на примыкании	требуется	1		справа
18			2		на примыкании	требуется	1		справа
19			2		на примыкании	требуется	1		справа
		Итого установлено					0		
		Итого требуется					18		
		Итого					18		
		ЗНАКИ ДОПОЛНИТЕЛЬНОЙ ИНФОРМАЦИИ (ТАБЛИЧКИ)							
20	8.13	Направление главной дороги	2		0+012	установлен	1	слева	
		Итого установлено					1		
		Итого требуется					0		
		Итого					1		
		Итого установлено					2		
		Итого требуется					18		
		Итого					20		

Инв. N подлин. Подпись и дата

Изм.	Кол.уч.	Лист	N док	Подп.	Дата
------	---------	------	-------	-------	------

086-ОДД
Ул. Новая

Ведомость размещения искусственного освещения

№ п/п	Начало участка, км+м	Конец участка, км+м	Объект установки	Количество опор \ светильников	Протяженность, м		Расположение
					Проектируемые в соответствии с нормативными документами, м	Фактически установленные, м	
1	2	3	4	5	6	7	8
Итого				20\20	0	959	
1	0+050	0+378		5\5		328	Слева
2	0+050	0+388		8\8		338	Слева
3	0+050	0+343		7\7		293	Справа

Инв. N подлин. Подпись и дата. Взам инв. N

Изм.	Кол.уч.	Лист	N док	Подп.	Дата
------	---------	------	-------	-------	------

086-ОДД
Ул. Новая