


Тротуары слева	
Дорожные ограждения и направл. уст-ва слева	
Дорожные ограждения и направл. уст-ва по осевой	
Горизонтальная дорожная разметка слева	2-я от осевой
	1-я от осевой
Элементы дороги в плане	
Элементы дороги в продольном профиле	0/00

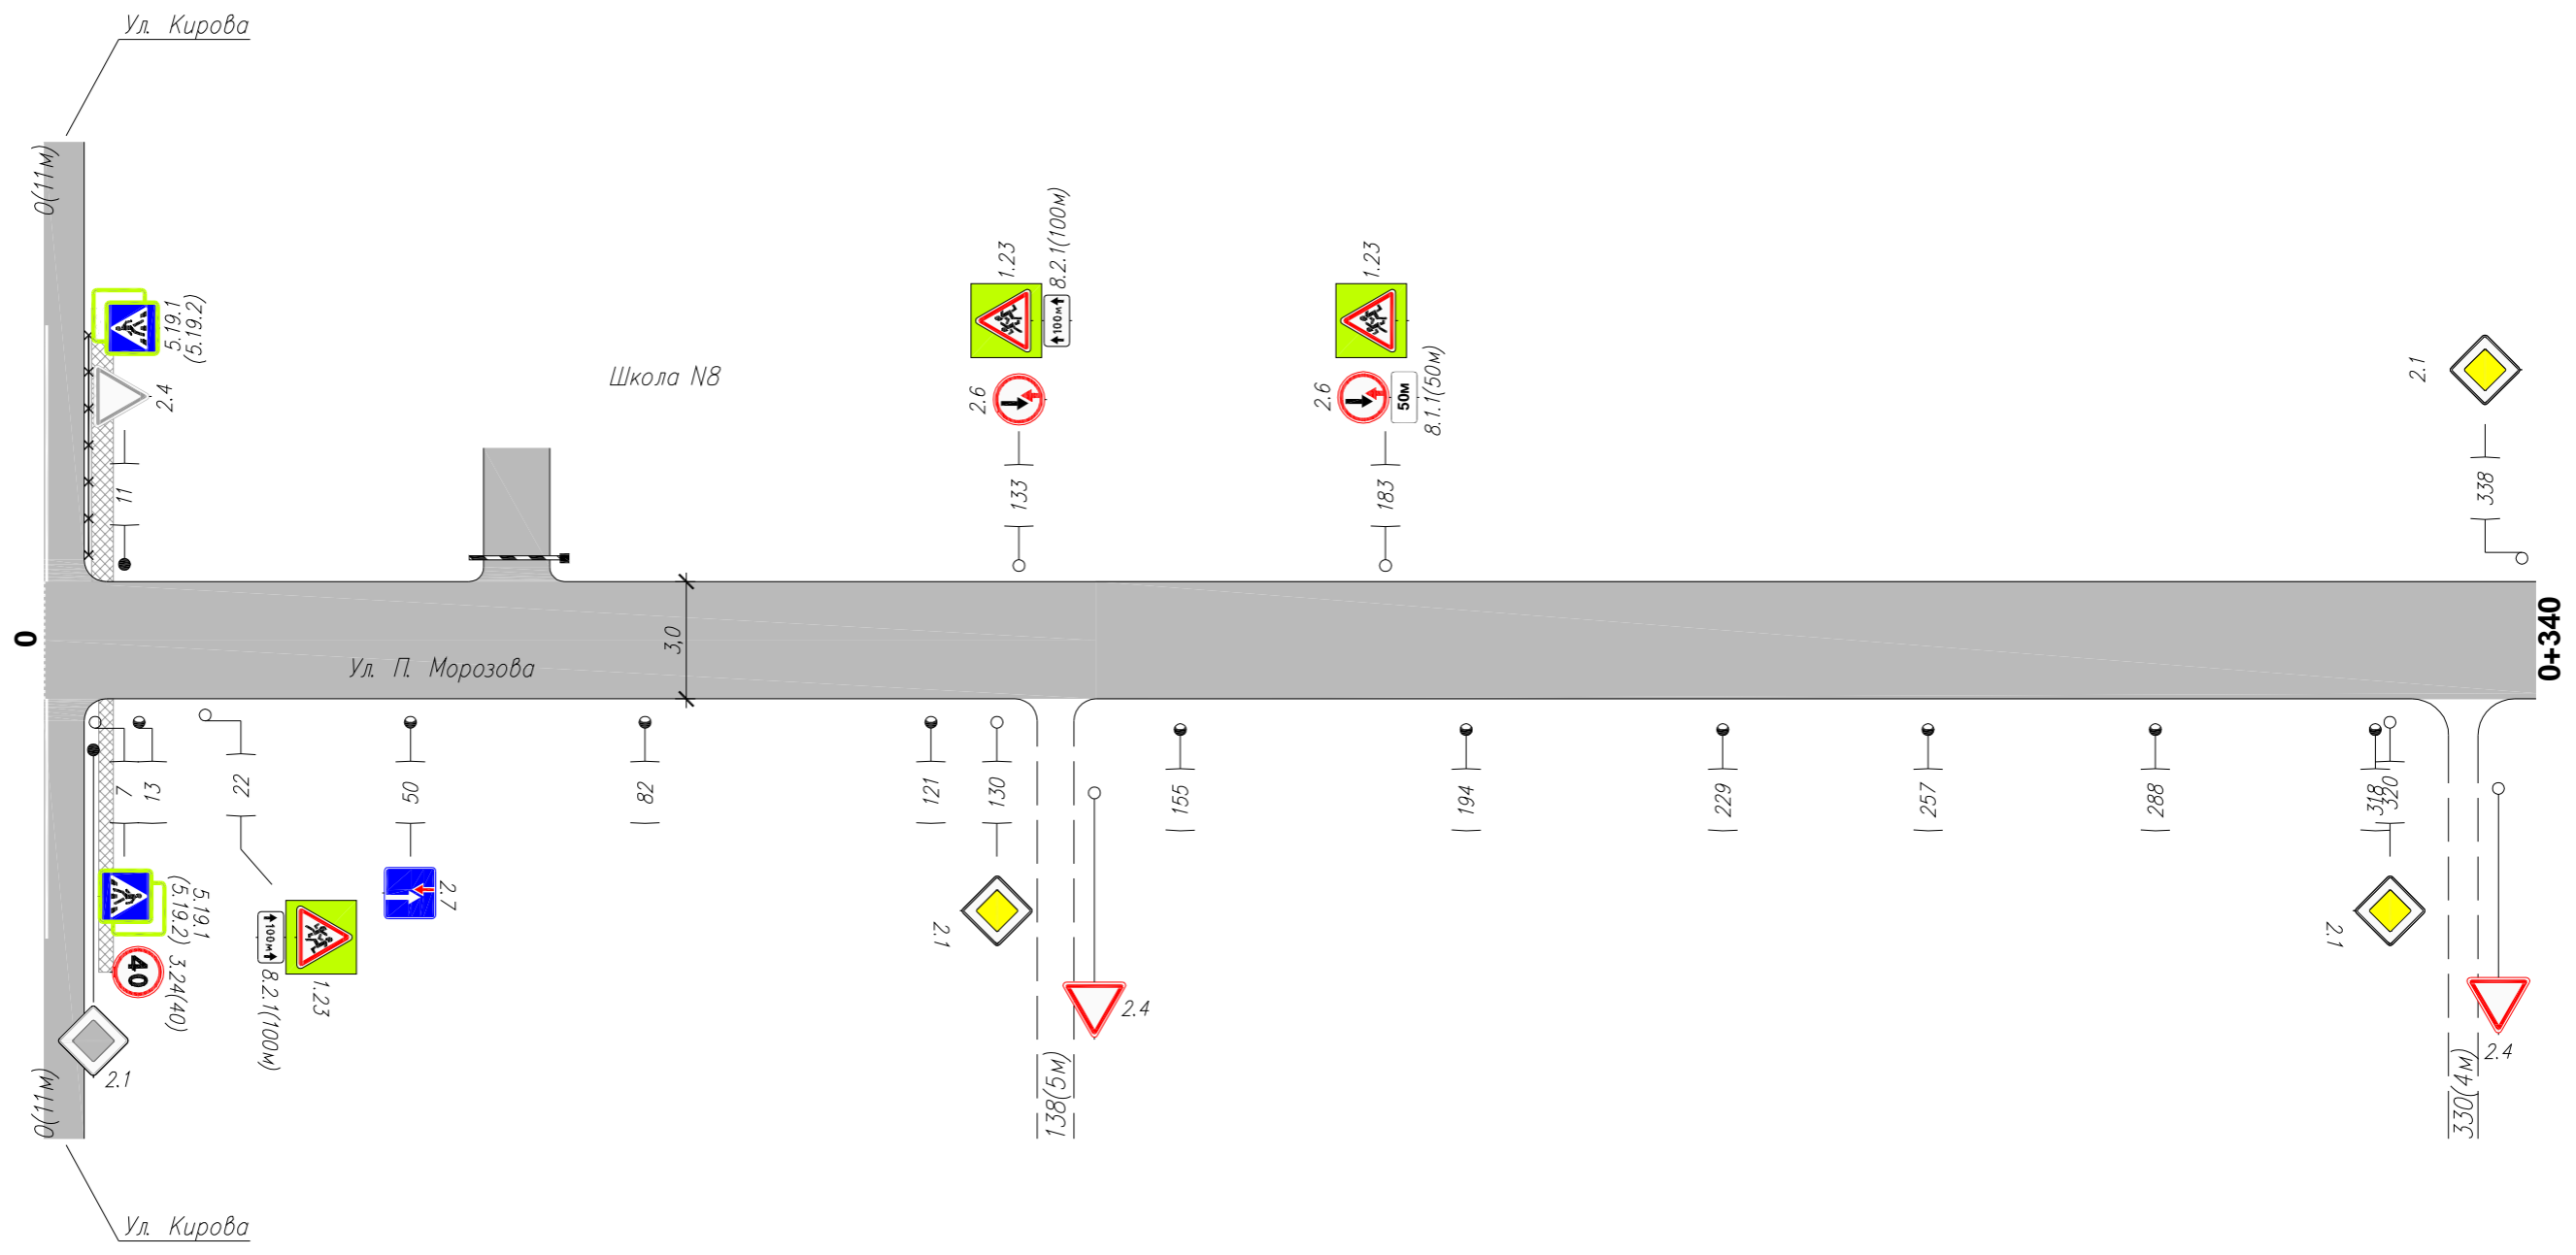


Инв. N подлин. Подпись и дата. Взам инв. N

Горизонтальная дорожная разметка справа	Осевая линия
	1-я от осевой
	2-я от осевой
Дорожные ограждения и направл. уст-ва справа	
Тротуары справа	

Изм.	Кол.уч.	Лист	N док.	Подп.	Дата

0851300000124000178-ОДД  
Ул. П. Морозова

Тротуары слева	
Дорожные ограждения и направл. уст-ва слева	
Дорожные ограждения и направл. уст-ва по осевой	
Горизонтальная дорожная разметка слева	2-я от осевой
	1-я от осевой
Элементы дороги в плане	
Элементы дороги в продольном профиле	0/00

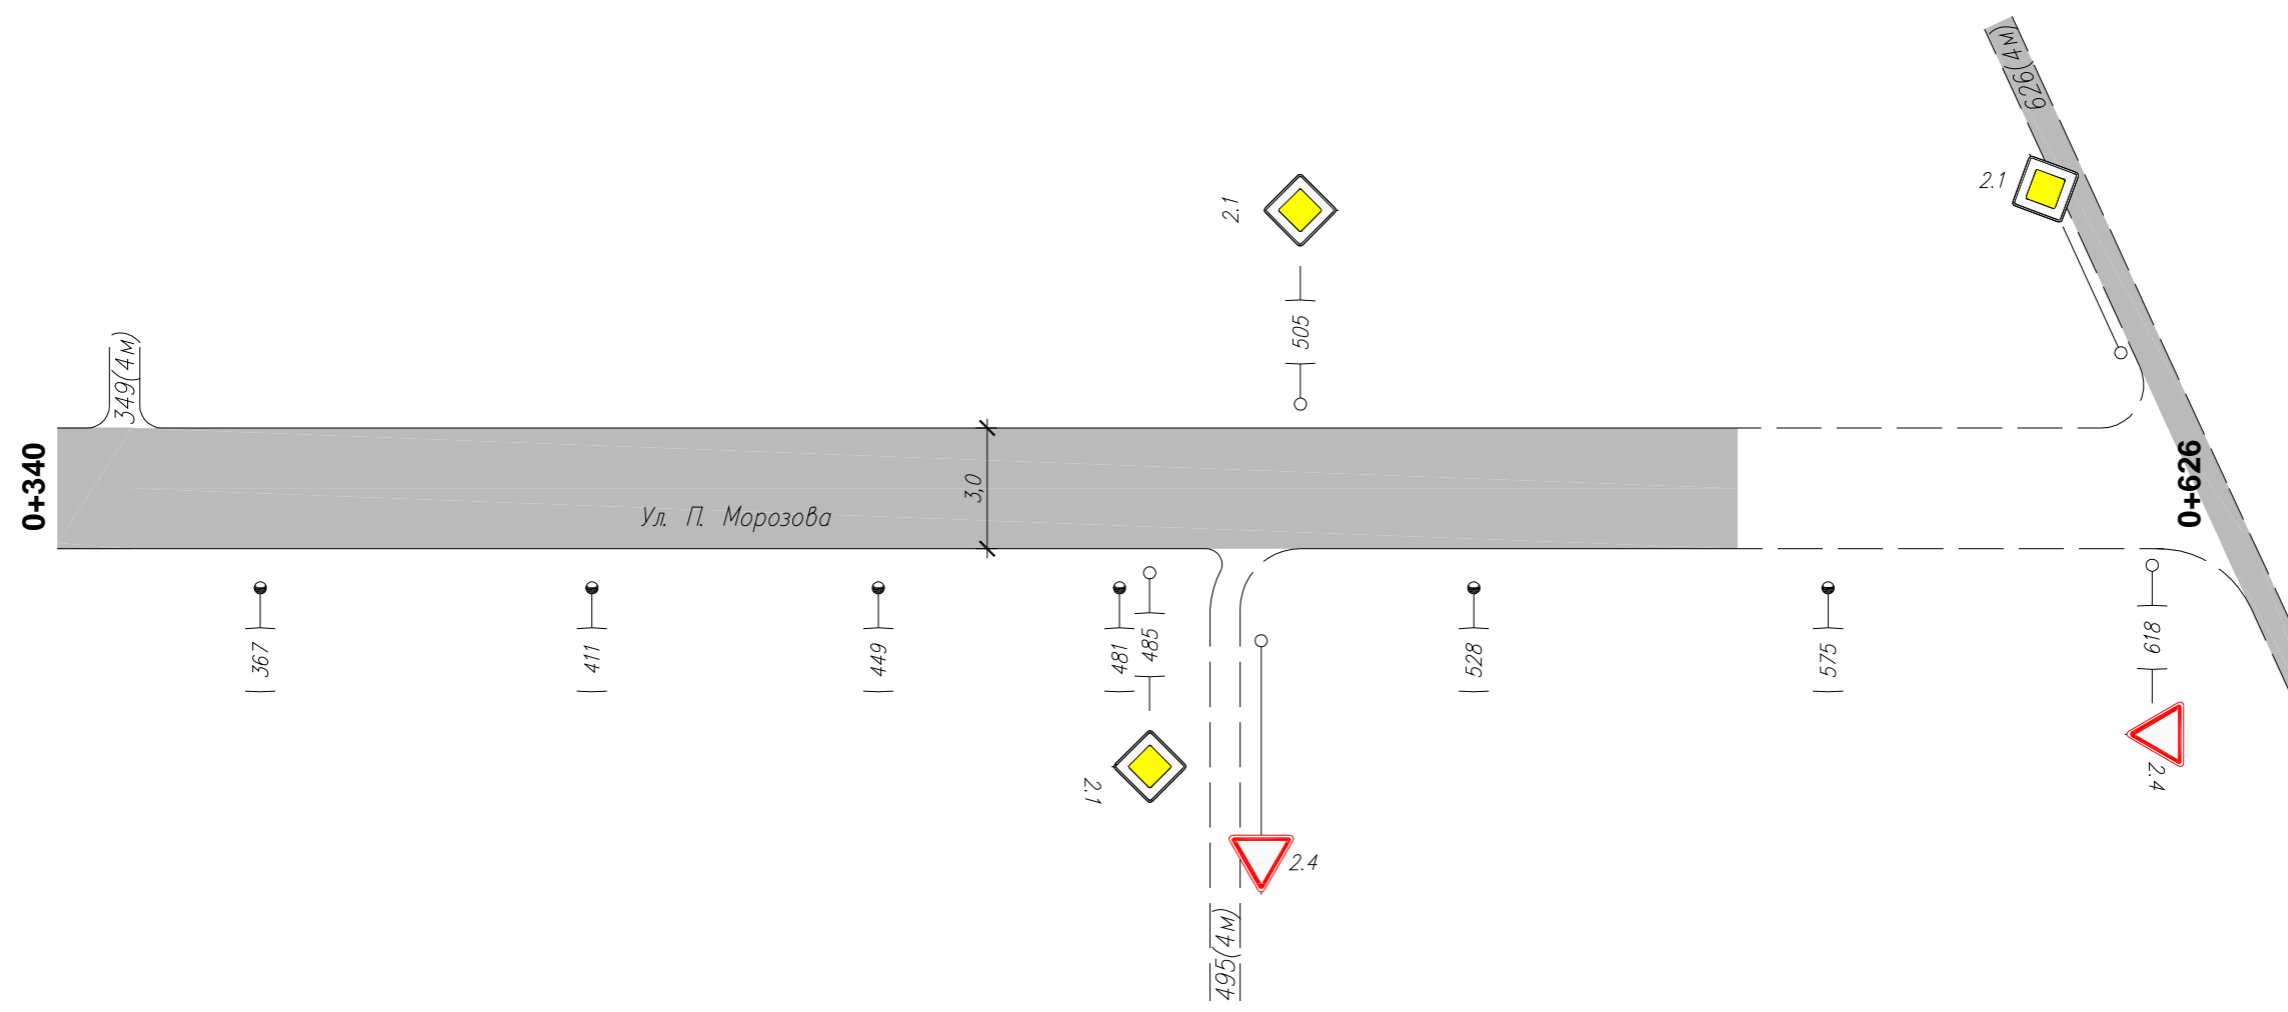

Инв. N подлин. Подпись и дата. Взам инв. N

Горизонтальная дорожная разметка справа	Осевая линия	
	1-я от осевой	
	2-я от осевой	
Дорожные ограждения и направл. уст-ва справа	Тротуары справа	

Изм.	Кол.уч.	Лист	N док.	Подп.	Дата

0851300000124000178-ОДД  
Ул. П. Морозова

Ведомость размещения дорожных знаков

№ п/п	Номер знака по ГОСТ Р 52290-2004	Наименование знака	Типоразмер знака	Площадь знаков, м2 (для знаков индивидуального проектирования)	Адрес (км + м)	Установлено/требуется установить	Количество	Месторасположение	
1	2	3	4	5	6	7	8	9	10
<b>ПРЕДУПРЕЖДАЮЩИЕ ЗНАКИ</b>									
1	1.23	Дети	2		0+022	требуется	1		справа
2			2		0+133	требуется	1	слева	
3			2		0+138	требуется	1	слева	
		<b>Итого установлено</b>					0		
		<b>Итого требуется</b>					3		
		<b>Итого</b>					3		
<b>ЗНАКИ ПРИОРИТЕТА</b>									
4	2.1	Главная дорога	2		0+130	требуется	1		справа
5			2		0+320	требуется	1		справа
6			2		0+338	требуется	1	слева	
7			2		0+485	требуется	1		справа
8			2		0+505	требуется	1	слева	
9	2.4	Уступите дорогу	2		0+011	установлен	1	слева	
10			2		0+618	требуется	1		справа
11	2.6	Преимущество встречного движения	2		0+133	требуется	1	слева	
12			2		0+138	требуется	1	слева	
13	2.7	Преимущество перед встречным движением	2		0+050	требуется	1		справа
		<b>Итого установлено</b>					1		
		<b>Итого требуется</b>					9		
		<b>Итого</b>					10		
<b>ЗАПРЕЩАЮЩИЕ ЗНАКИ</b>									
14	3.24(40)	Ограничение максимальной скорости 40 км/ч	2		0+007	требуется	1		справа
		<b>Итого установлено</b>					0		
		<b>Итого требуется</b>					1		
		<b>Итого</b>					1		
<b>ЗНАКИ ОСОБЫХ ПРЕДПИСАНИЙ</b>									
15	5.19.1	Пешеходный переход	2		0+007	требуется	1		справа
16			2		0+011	требуется	1	слева	
17	5.19.2	Пешеходный переход	2		0+007	требуется	1		справа
18			2		0+011	требуется	1	слева	
		<b>Итого установлено</b>					0		
		<b>Итого требуется</b>					4		
		<b>Итого</b>					4		
<b>ЗНАКИ ДОПОЛНИТЕЛЬНОЙ ИНФОРМАЦИИ (ТАБЛИЧКИ)</b>									
19	8.1.1(50м)	Расстояние до объекта	2		0+133	требуется	1	слева	
20	8.2.1(100м)	Зона действия	2		0+022	требуется	1		справа
21			2		0+138	требуется	1	слева	
		<b>Итого установлено</b>					0		
		<b>Итого требуется</b>					3		
		<b>Итого</b>					3		
		<b>Итого установлено</b>					1		
		<b>Итого требуется</b>					20		
		<b>Итого</b>					21		

Взам инв. N  
Инв. N подлин. Подпись и дата

Изм.	Кол.уч.	Лист	N док	Подп.	Дата
------	---------	------	-------	-------	------

0851300000124000178 – ОДД  
Ул. П. Морозова

Ведомость размещения искусственного освещения

№ п/п	Начало участка, км+м	Конец участка, км+м	Объект установки	Количество опор \ светильников	Протяженность, м		Расположение
					Проектируемые в соответствии с нормативными документами, м	Фактически установленные, м	
1	2	3	4	5	6	7	8
<b>Итого</b>				<b>16\16</b>	<b>0</b>	<b>562</b>	
1	0+013	0+575		16\16		562	Справа

Инв. N подлин. Подпись и дата. Взам инв. N

Изм.	Кол.уч.	Лист	N док	Подп.	Дата
------	---------	------	-------	-------	------

0851300000124000178 – ОДД  
Ул. П. Морозова