


Тротуары слева	
Дорожные ограждения и направл. уст-ва слева	
Дорожные ограждения и направл. уст-ва по осевой	
Горизонтальная дорожная разметка слева	2-я от осевой
	1-я от осевой
Элементы дороги в плане	
Элементы дороги в продольном профиле	0/00

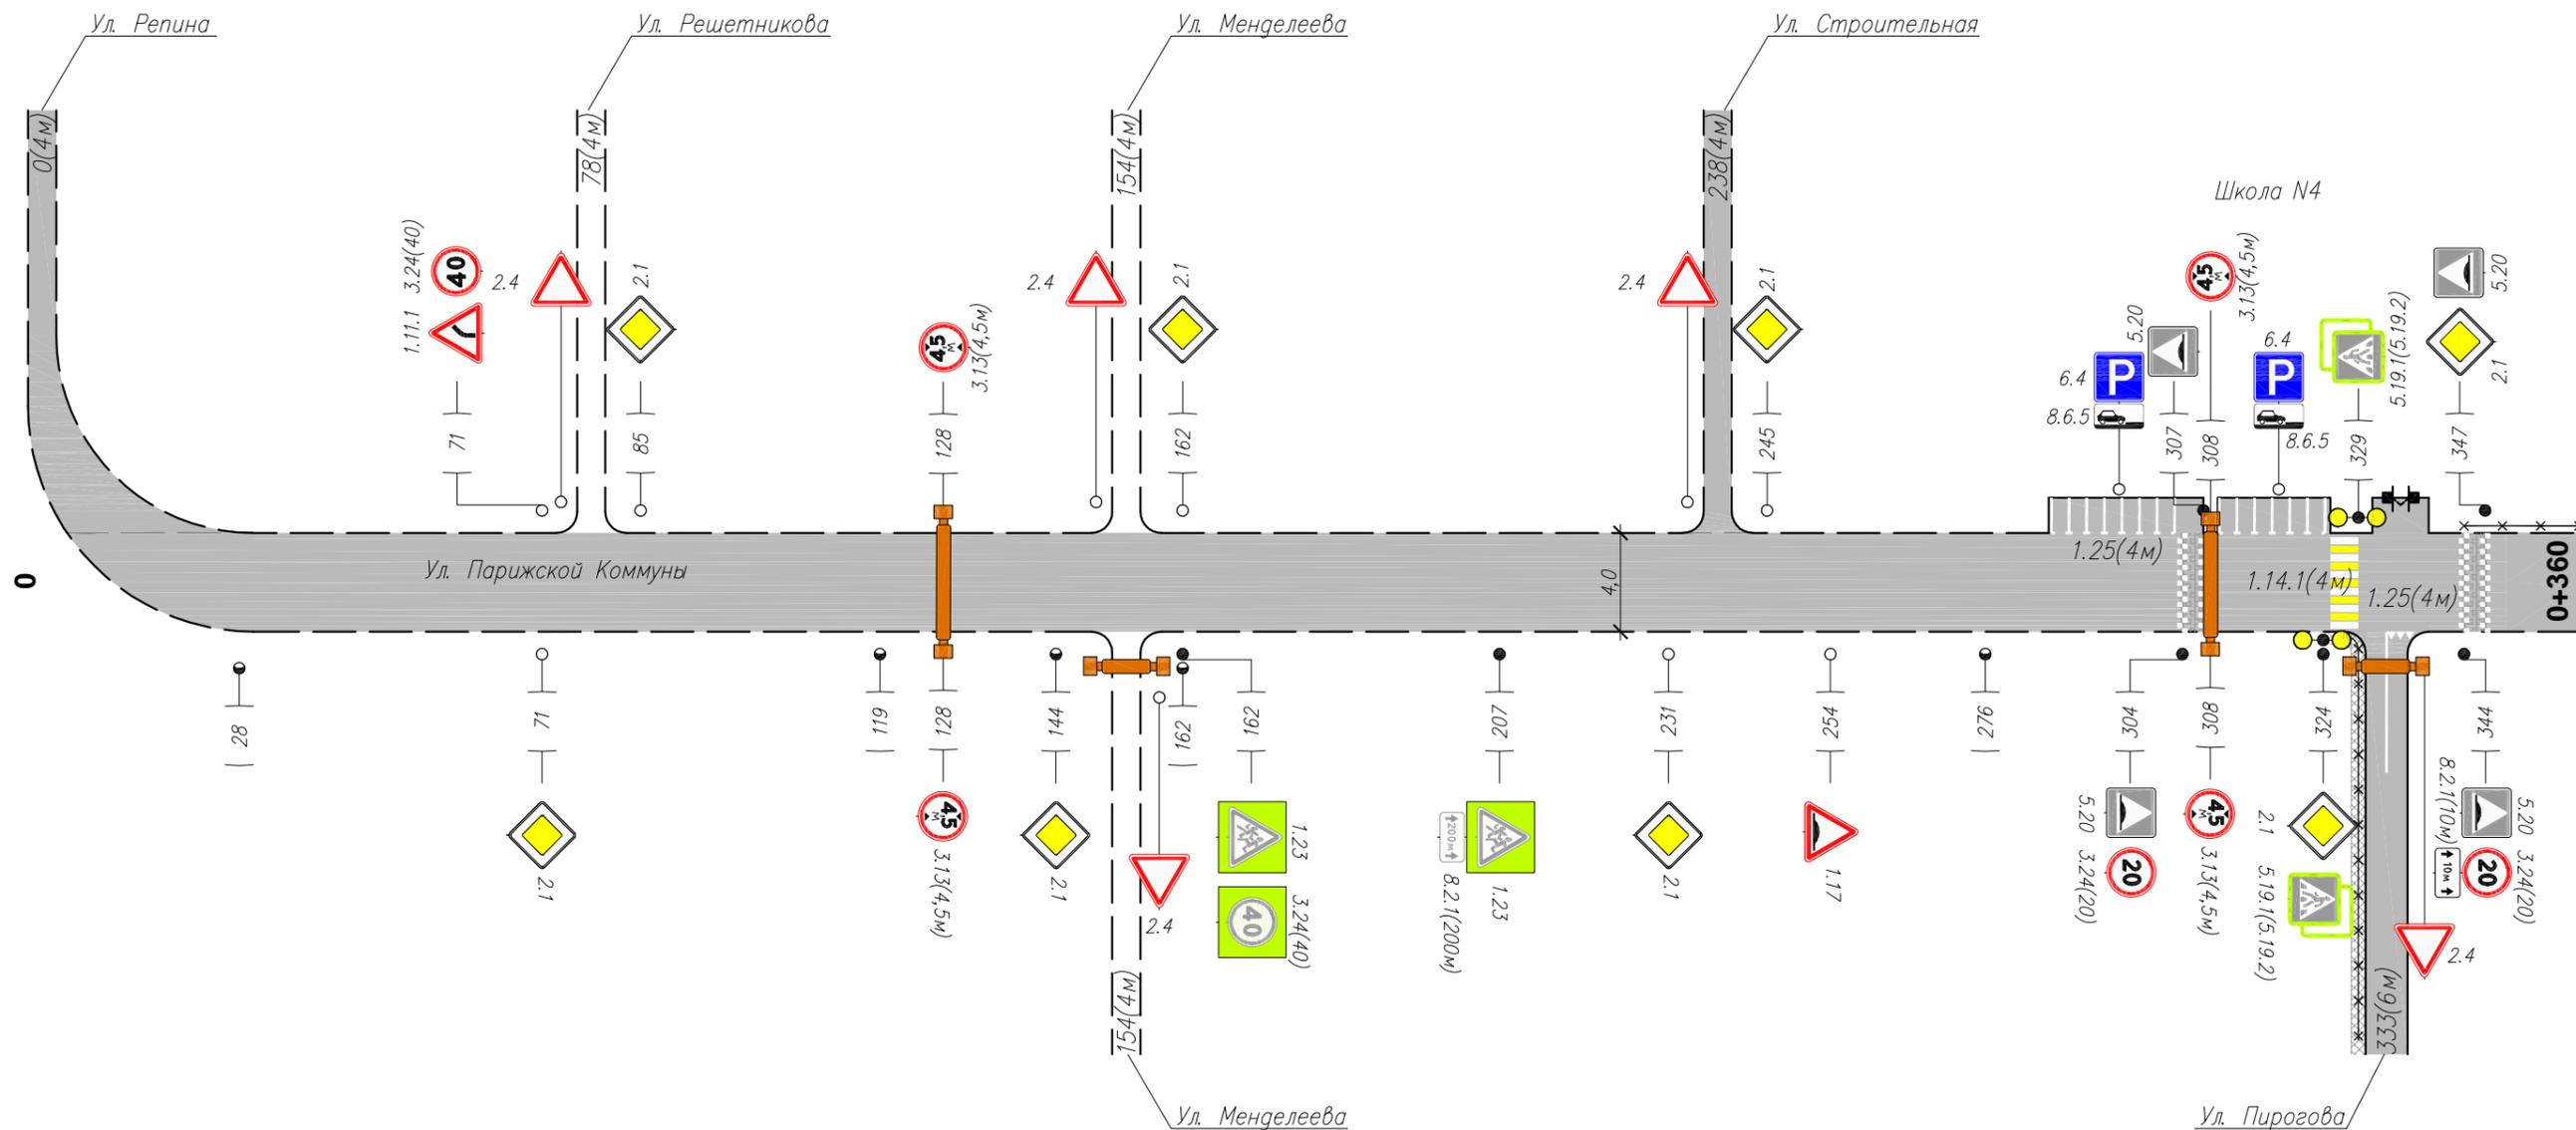

Взам инв. N

Подпись и дата


Инв. N подлин.

Горизонтальная дорожная разметка справа	Осевая линия	
	1-я от осевой	
	2-я от осевой	
Дорожные ограждения и направл. уст-ва справа		
Тротуары справа		

Изм.	Кол.уч.	Лист	N док.	Подп.	Дата

0851300000124000178-ОДД
Ул. Парижской Коммуны

Тротуары слева	
Дорожные ограждения и направл. уст-ва слева	ПО 344-393
Дорожные ограждения и направл. уст-ва по осевой	
Горизонтальная дорожная разметка слева	2-я от осевой
	1-я от осевой
Элементы дороги в плане	
Элементы дороги в продольном профиле	0/00

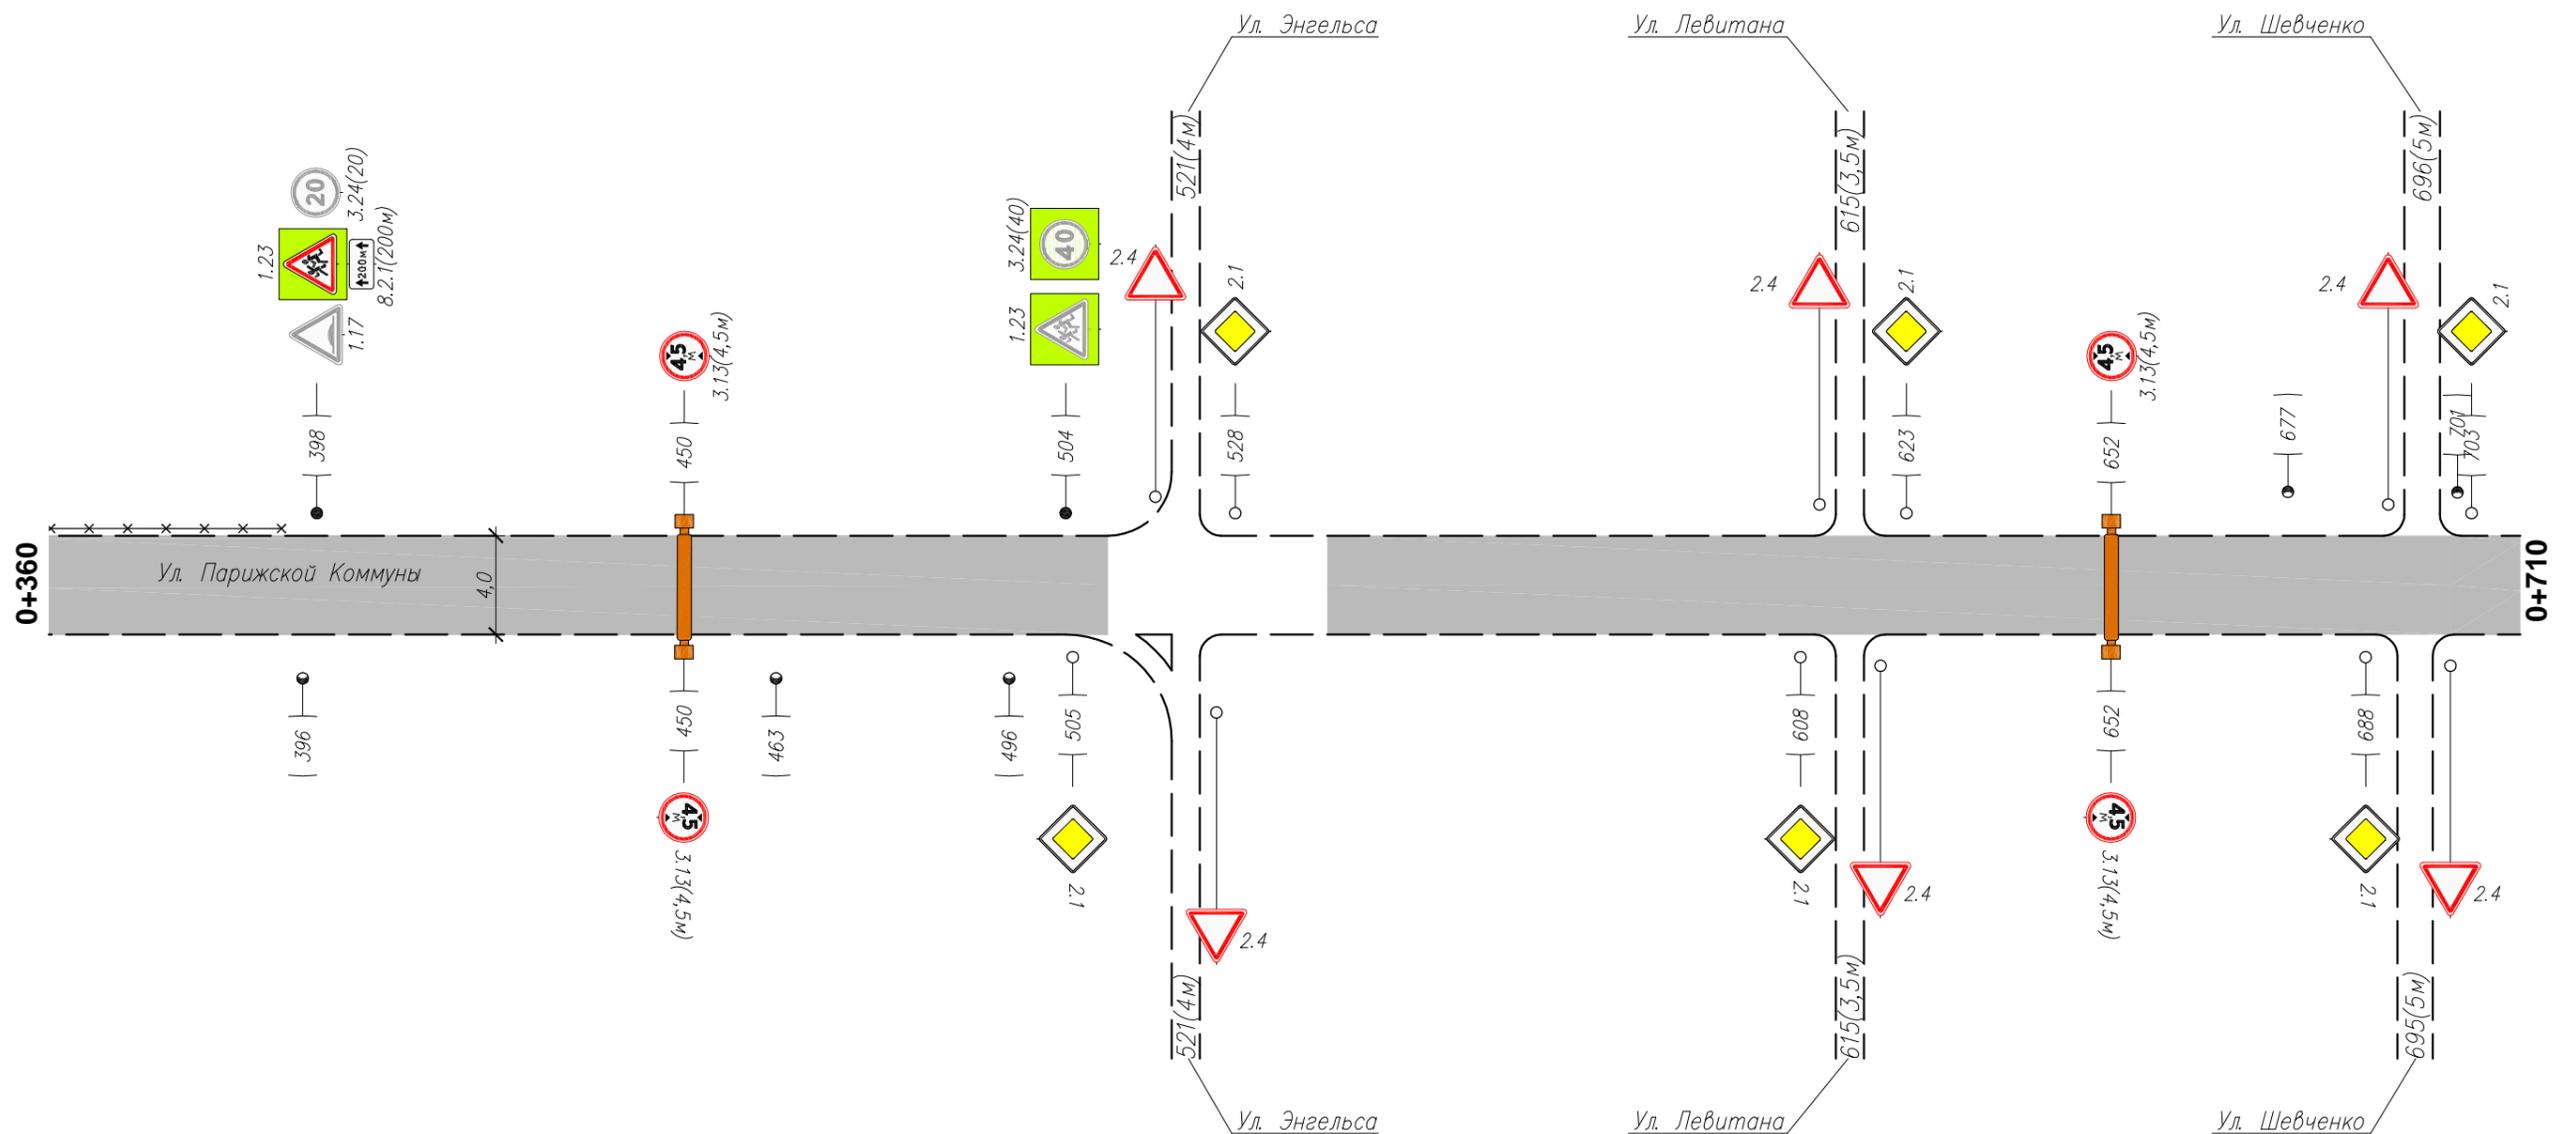


Инв. N подлин. / Подпись и дата / Взам инв. N

Горизонтальная дорожная разметка справа	Осевая линия	
	1-я от осевой	
	2-я от осевой	
Дорожные ограждения и направл. уст-ва справа	Тротуары справа	

Изм.	Кол.уч.	Лист	N док.	Подп.	Дата

0851300000124000178-ОДД
Ул. Парижской Коммуны

Тротуары слева	
Дорожные ограждения и направл. уст-ва слева	
Дорожные ограждения и направл. уст-ва по осевой	
Горизонтальная дорожная разметка слева	2-я от осевой
	1-я от осевой
Элементы дороги в плане	
Элементы дороги в продольном профиле	0/00

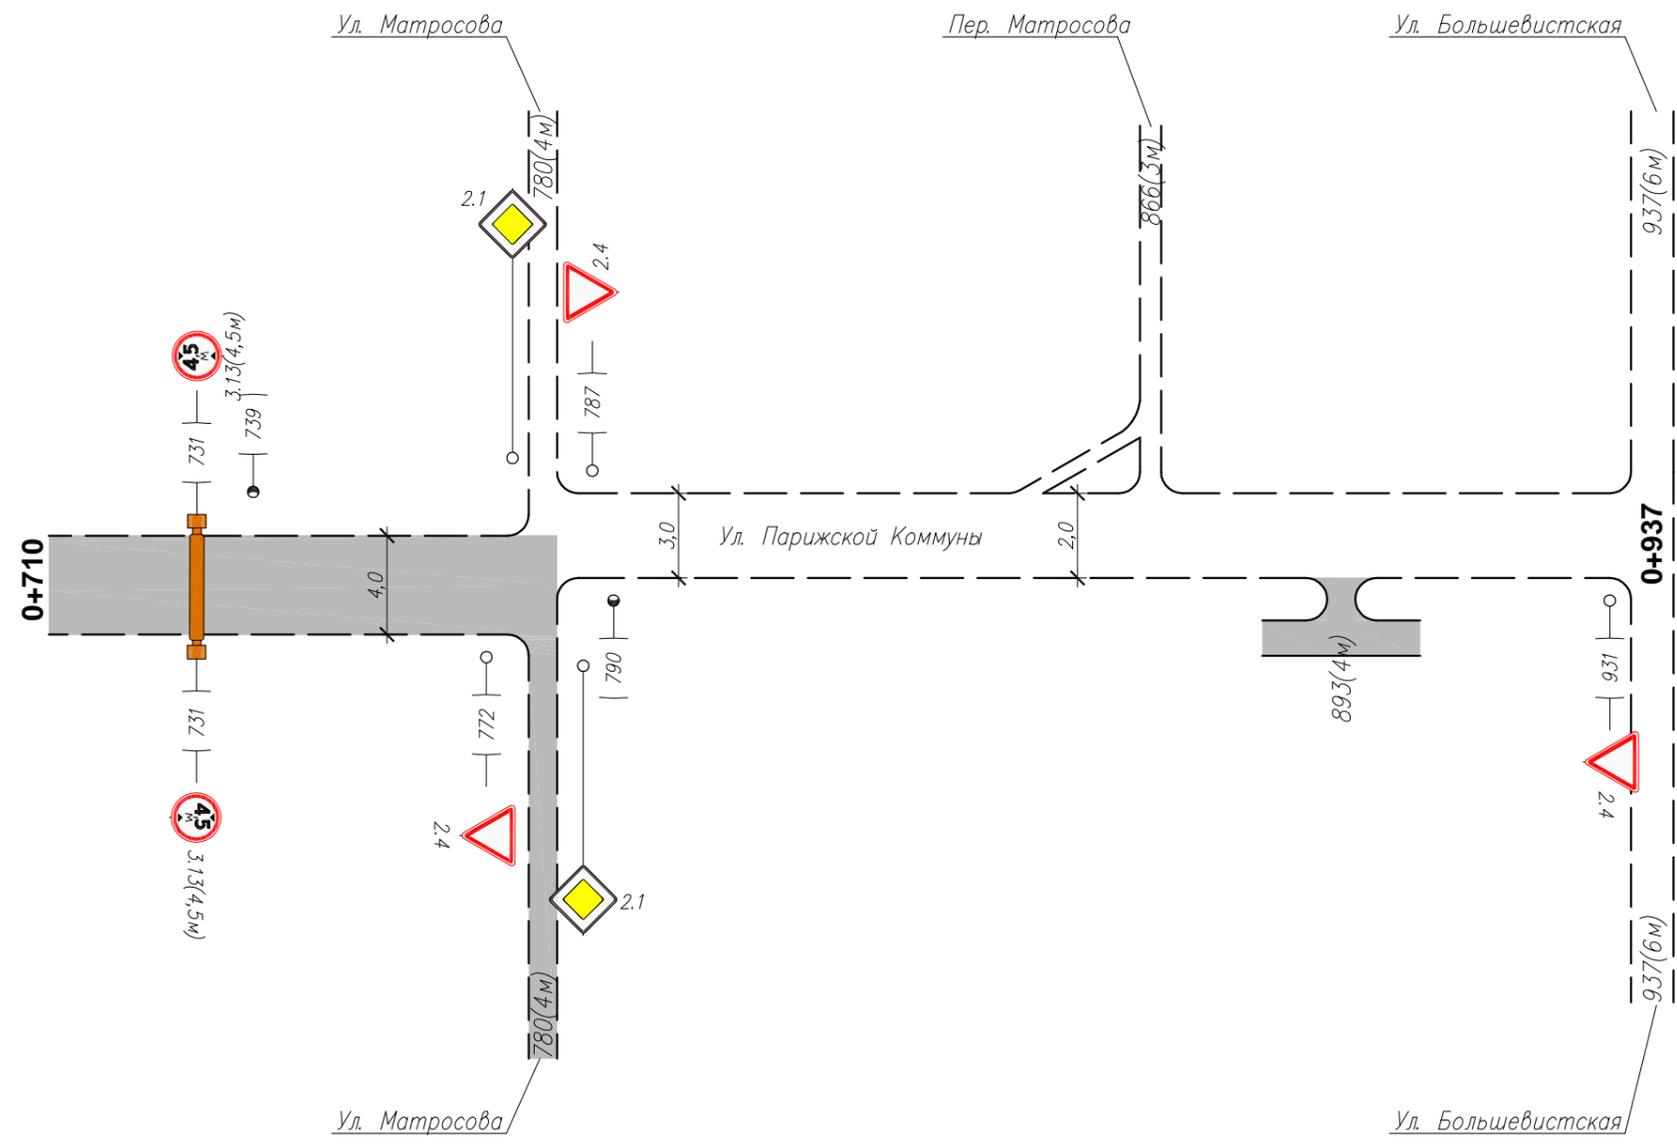

Инв. N подлин. Подпись и дата. Взам инв. N

Горизонтальная дорожная разметка справа	Осевая линия	
	1-я от осевой	
	2-я от осевой	
Дорожные ограждения и направл. уст-ва справа	Тротуары справа	

Изм.	Кол.уч.	Лист	N док.	Подп.	Дата
------	---------	------	--------	-------	------

0851300000124000178 – ОДД
Ул. Парижской Коммуны

Сводная ведомость объемов горизонтальной дорожной разметки

№ км	1.14.1	1.25	Площадь на км, м2
	м.п.	п.м.	
Ширина, м	4	1	
Коэф. Прив.	0,8	0,4	
1	4	16	19,20
Итого:	4,00	16,00	
линейные км	0,004	0,016	
приведенный км	0,003	0,006	Всего, м2:
Площадь, м2	12,80	6,40	19,20
Площадь желтой краски, м2	6,40	0,00	6,40
Площадь белой краски, м2	6,40	6,40	12,80

Ведомость размещения дорожных знаков

№ п/п	Номер знака по ГОСТ Р 52290-2004	Наименование знака	Типоразмер знака	Площадь знаков, м2 (для знаков индивидуального проектирования)	Адрес (км + м)	Установлено/требуется установить	Количество	Месторасположение	
								9	10
1	2	3	4	5	6	7	8	9	10
		ПРЕДУПРЕЖДАЮЩИЕ ЗНАКИ							
1	1.11.1	Опасный поворот	2		0+071	требуется	1	слева	
2	1.17	Искусственная неровность	2		0+254	требуется	1		справа
3			2		0+398	установлен	1	слева	
4	1.23	Дети	2		0+162	установлен	1		справа
5			2		0+207	установлен	1		справа
6			2		0+398	требуется	1	слева	
7			2		0+504	установлен	1	слева	
		Итого установлено					4		
		Итого требуется					3		
		Итого					7		
		ЗНАКИ ПРИОРИТЕТА							
8	2.1	Главная дорога	2		0+071	требуется	1		справа
9			2		0+085	требуется	1	слева	
10			2		0+144	требуется	1		справа
11			2		0+162	требуется	1	слева	
12			2		0+231	требуется	1		справа
13			2		0+245	требуется	1	слева	
14			2		0+324	требуется	1		справа
15			2		0+347	требуется	1	слева	
16			2		0+505	требуется	1		справа
17			2		0+528	требуется	1	слева	
18			2		0+608	требуется	1		справа
19			2		0+623	требуется	1	слева	
20			2		0+688	требуется	1		справа
21			2		0+703	требуется	1	слева	

Взам инв. N

Подпись и дата

Инв. N подлин.

Изм.	Кол.уч.	Лист	N док	Подп.	Дата
------	---------	------	-------	-------	------

0851300000124000178 – ОДД
Ул. Парижской Коммуны

Лист
4

Ведомость размещения дорожных знаков

№ п/п	Номер знака по ГОСТ Р 52290-2004	Наименование знака	Типоразмер знака	Площадь знаков, м2 (для знаков индивидуального проектирования)	Адрес (км + м)	Установлено/требуется установить	Количество	Месторасположение	
								9	10
1	2	3	4	5	6	7	8	9	10
22	2.4	Уступите дорогу	2		0+772	требуется	1		справа
23			2		0+787	требуется	1	слева	
24			2		0+931	требуется	1		справа
		Итого установлено					0		
		Итого требуется					17		
		Итого					17		
		ЗАПРЕЩАЮЩИЕ ЗНАКИ							
25	3.13(4,5м)	Ограничение высоты	2		0+128	требуется	1	слева	
26			2		0+128	требуется	1		справа
27			2		0+308	требуется	1	слева	
28			2		0+308	требуется	1		справа
29			2		0+450	требуется	1	слева	
30			2		0+450	требуется	1		справа
31			2		0+652	требуется	1	слева	
32			2		0+652	требуется	1		справа
33			2		0+731	требуется	1	слева	
34			2		0+731	требуется	1		справа
35	3.24(20)	Ограничение максимальной скорости 20 км	2		0+304	требуется	1		справа
36			2		0+344	требуется	1		справа
37			2		0+398	установлен	1	слева	
38	3.24(40)	Ограничение максимальной скорости 40 км	2		0+071	требуется	1	слева	
39			2		0+162	установлен	1		справа
40			2		0+504	установлен	1	слева	
		Итого установлено					3		
		Итого требуется					13		
		Итого					16		
		ЗНАКИ ОСОБЫХ ПРЕДПИСАНИЙ							
41	5.19.1	Пешеходный переход	2		0+324	установлен	1		справа
42			2		0+329	установлен	1	слева	
43	5.19.2	Пешеходный переход	2		0+324	установлен	1		справа
44			2		0+329	установлен	1	слева	
45	5.20	Искусственная неровность	2		0+304	установлен	1		справа
46			2		0+307	установлен	1	слева	
47			2		0+344	установлен	1		справа
48			2		0+347	установлен	1	слева	
		Итого установлено					8		
		Итого требуется					0		
		Итого					8		
		ИНФОРМАЦИОННЫЕ ЗНАКИ							
49	6.4	Парковка	2		на примыкании	требуется	1	слева	
50			2		на примыкании	требуется	1	слева	
		Итого установлено					0		
		Итого требуется					2		
		Итого					2		

Взам инв. N

Подпись и дата

Инв. N подлин.

Изм.	Кол.уч.	Лист	N док	Подп.	Дата
------	---------	------	-------	-------	------

0851300000124000178 – ОДД
Ул. Парижской Коммуны

Лист
5

Ведомость размещения дорожных знаков

№ п/п	Номер знака по ГОСТ Р 52290-2004	Наименование знака	Типоразмер знака	Площадь знаков, м2 (для знаков индивидуального проектирования)	Адрес (км + м)	Установлено/требуется установить	Количество	Месторасположение	
								9	10
1	2	3	4	5	6	7	8	9	10
ЗНАКИ ДОПОЛНИТЕЛЬНОЙ ИНФОРМАЦИИ (ТАБЛИЧКИ)									
51	8.2.1(10м)	Зона действия	2		0+344	требуется	1		справа
52	8.2.1(200м)	Зона действия	2		0+207	установлен	1		справа
53			2		0+398	требуется	1	слева	
54	8.6.5	Способ постановки транспортного средства	2		на примыкании	требуется	1	слева	
55			2		на примыкании	требуется	1	слева	
Итого установлено							1		
Итого требуется							4		
Итого							5		
Итого установлено							16		
Итого требуется							39		
Итого							55		

Ведомость размещения искусственного освещения

№ п/п	Начало участка, км+м	Конец участка, км+м	Объект установки	Количество опор \ светильников	Протяженность, м		Расположение
					Проектируемые в соответствии с нормативными документами, м	Фактически установленные, м	
1	2	3	4	5	6	7	8
Итого				11\11	0	530	
1	0+028	0+496		8\8		468	Справа
2	0+677	0+739		2\2		62	Слева
3	0+790	0+790		1\1		0	Справа

Ведомость размещения пешеходных дорожек (тротуаров)

№ п/п	Начало участка, км+м	Конец участка, км+м	Протяженность, м		Дата установки, г	Расположение	Тип	Высота, м	Материал	Зона расположения
			Проектируемые в соответствии с нормативными документами, м	Фактически установленные, м						
1	2	3	4	5	6	7	8	9	10	11
Итого			0	49						
1	0+344	0+393		49		Слева				

Взам инв. N

Подпись и дата

Инв. N подлин.

Изм.	Кол.уч.	Лист	N док	Подп.	Дата
------	---------	------	-------	-------	------

0851300000124000178 – ОДД
Ул. Парижской Коммуны