


Тротуары слева	0
Дорожные ограждения и направл. уст-ва слева	
Дорожные ограждения и направл. уст-ва по осевой	
Горизонтальная дорожная разметка слева	2-я от осевой
	1-я от осевой
Элементы дороги в плане	
Элементы дороги в продольном профиле	0/00

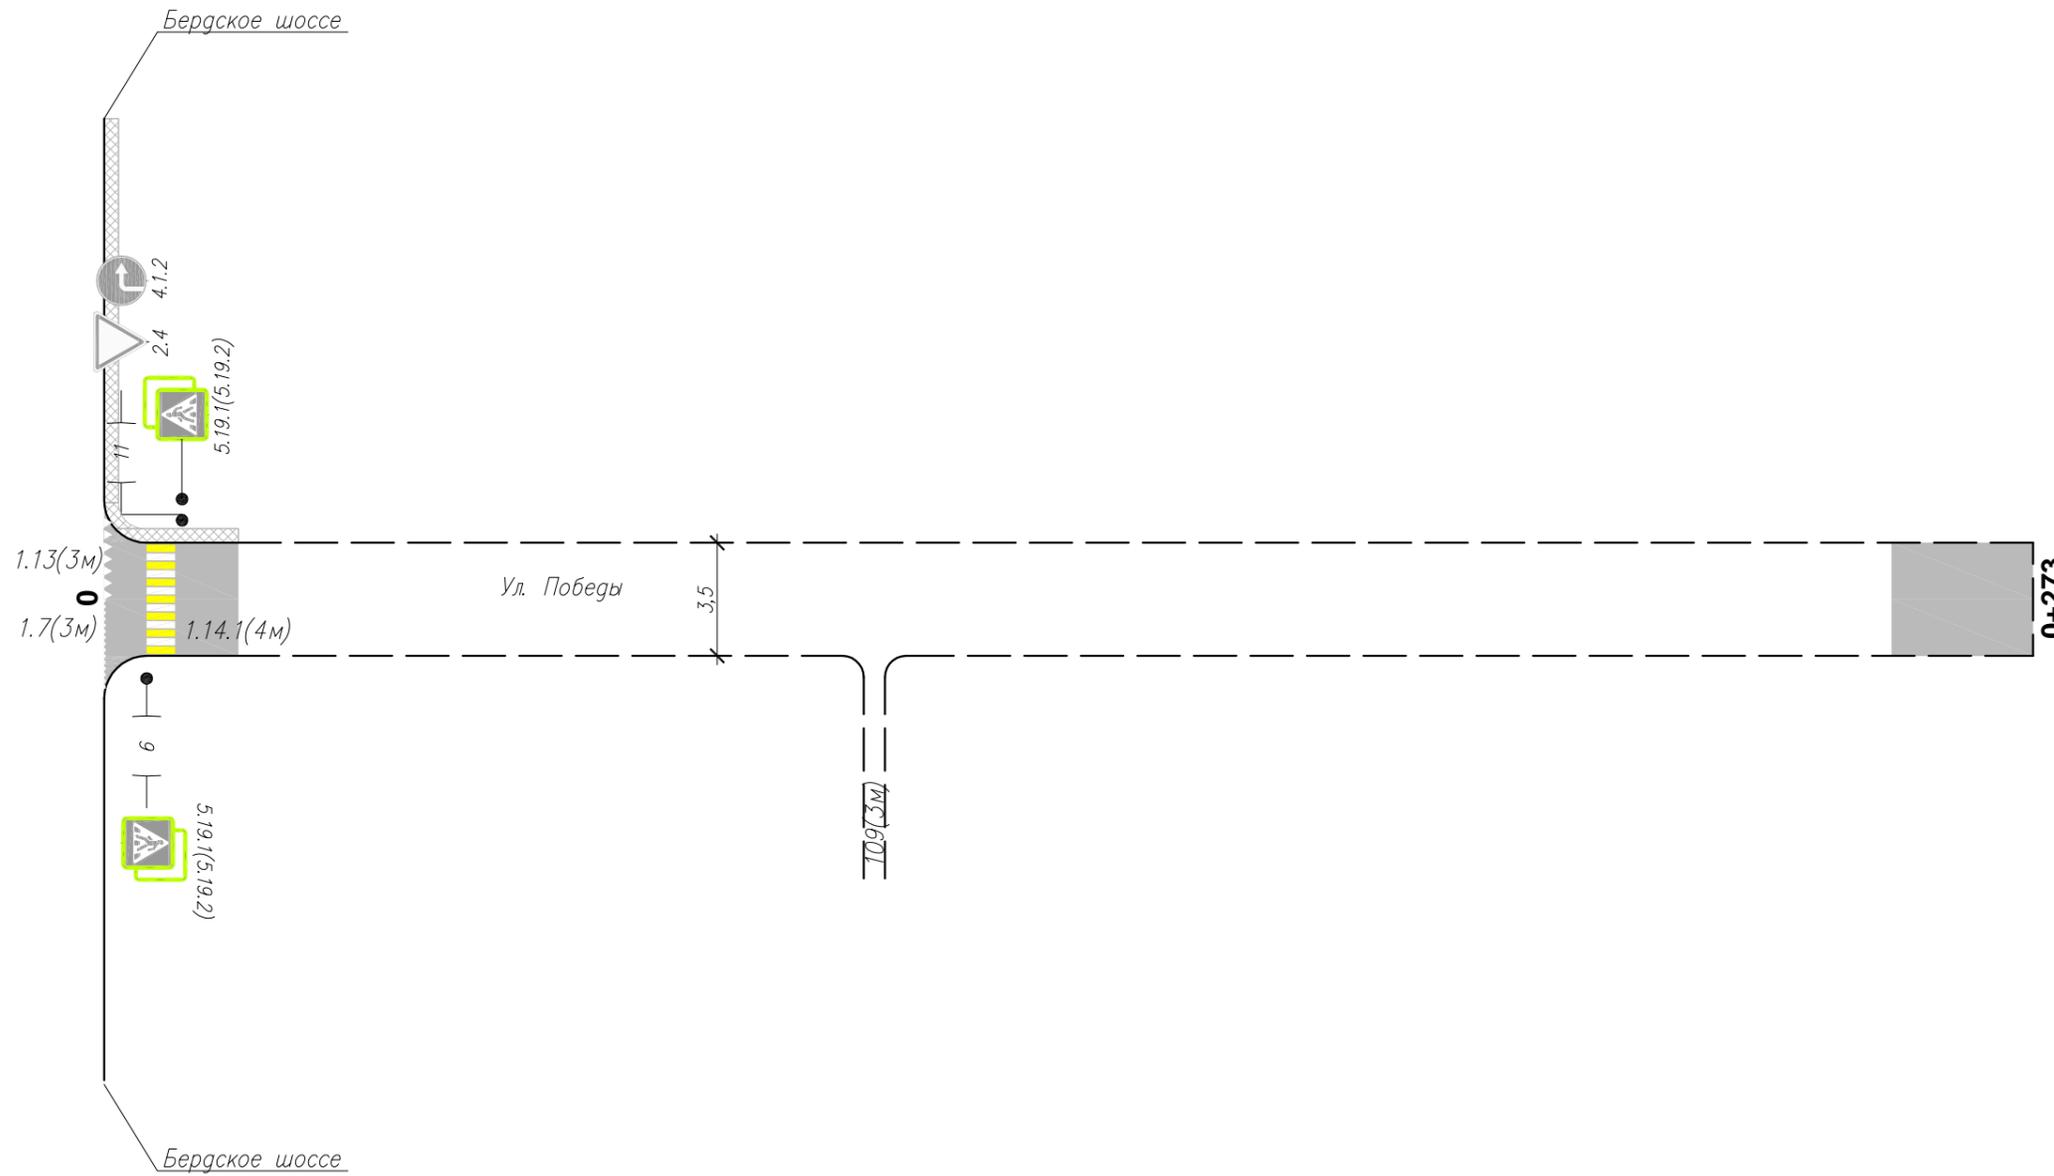

Инв. N подлин. Подпись и дата

Горизонтальная дорожная разметка справа	Осевая линия	
	1-я от осевой	
	2-я от осевой	
Дорожные ограждения и направл. уст-ва справа		
Тротуары справа		

Изм.	Кол.уч.	Лист	N док.	Подп.	Дата

0851300000124000178 – ОДД  
Ул. Победы

Сводная ведомость объемов горизонтальной дорожной разметки

№ км	1.7	1.13	1.14.1	Площадь на км, м2
	п.м.	п.м.	м.п.	
Ширина, м	0,1	0,6	4	
Коэф. Прив.	0,5	0,25	0,8	
1	3	3	4	13,40
Итого:	3,00	3,00	4,00	
линейные км	0,003	0,003	0,004	
приведенный км	0,002	0,001	0,003	<b>Всего, м2:</b>
<b>Площадь, м2</b>	0,15	0,45	12,80	<b>13,40</b>
Площадь желтой краски, м2	0,00	0,00	6,40	<b>6,40</b>
Площадь белой краски, м2	0,15	0,45	6,40	<b>7,00</b>

Ведомость размещения дорожных знаков

№ п/п	Номер знака по ГОСТ Р 52290-2004	Наименование знака	Типоразмер знака	Площадь знаков, м2 (для знаков индивидуального проектирования)	Адрес (км + м)	Установлено/ требуется установить	Количество	Месторасположение	
								9	10
1	2	3	4	5	6	7	8	9	10
		<b>ЗНАКИ ПРИОРИТЕТА</b>							
1	2.4	Уступите дорогу	2		0+011	установлен	1	слева	
		<b>Итого установлено</b>					1		
		<b>Итого требуется</b>					0		
		<b>Итого</b>					1		
		<b>ПРЕДПИСЫВАЮЩИЕ ЗНАКИ</b>							
2	4.1.2	Движение направо	2		0+011	установлен	1	слева	
		<b>Итого установлено</b>					1		
		<b>Итого требуется</b>					0		
		<b>Итого</b>					1		
		<b>ЗНАКИ ОСОБЫХ ПРЕДПИСАНИЙ</b>							
3	5.19.1	Пешеходный переход	2		0+006	установлен	1		справа
4			2		0+011	установлен	1	слева	
5	5.19.2	Пешеходный переход	2		0+006	установлен	1		справа
6			2		0+011	установлен	1	слева	
		<b>Итого установлено</b>					4		
		<b>Итого требуется</b>					0		
		<b>Итого</b>					4		
		<b>Итого установлено</b>					6		
		<b>Итого требуется</b>					0		
		<b>Итого</b>					6		

Взам инв. N

Подпись и дата

Инв. N подлин.

Изм.	Кол.уч.	Лист	N док	Подп.	Дата
------	---------	------	-------	-------	------

0851300000124000178 – ОДД  
Ул. Победы

Лист  
2