


Тротуары слева							
Дорожные ограждения и направл. уст-ва слева							
Дорожные ограждения и направл. уст-ва по осевой							
Горизонтальная дорожная разметка слева	2-я от осевой						
	1-я от осевой	1.7(10м) 161-171	1.2(34м) 171-205	1.7(10м) 205-215	1.2(69м) 215-284	1.7(17м) 284-301	1.2(86м) 301-387
Элементы дороги в плане							
Элементы дороги в продольном профиле		0/00					

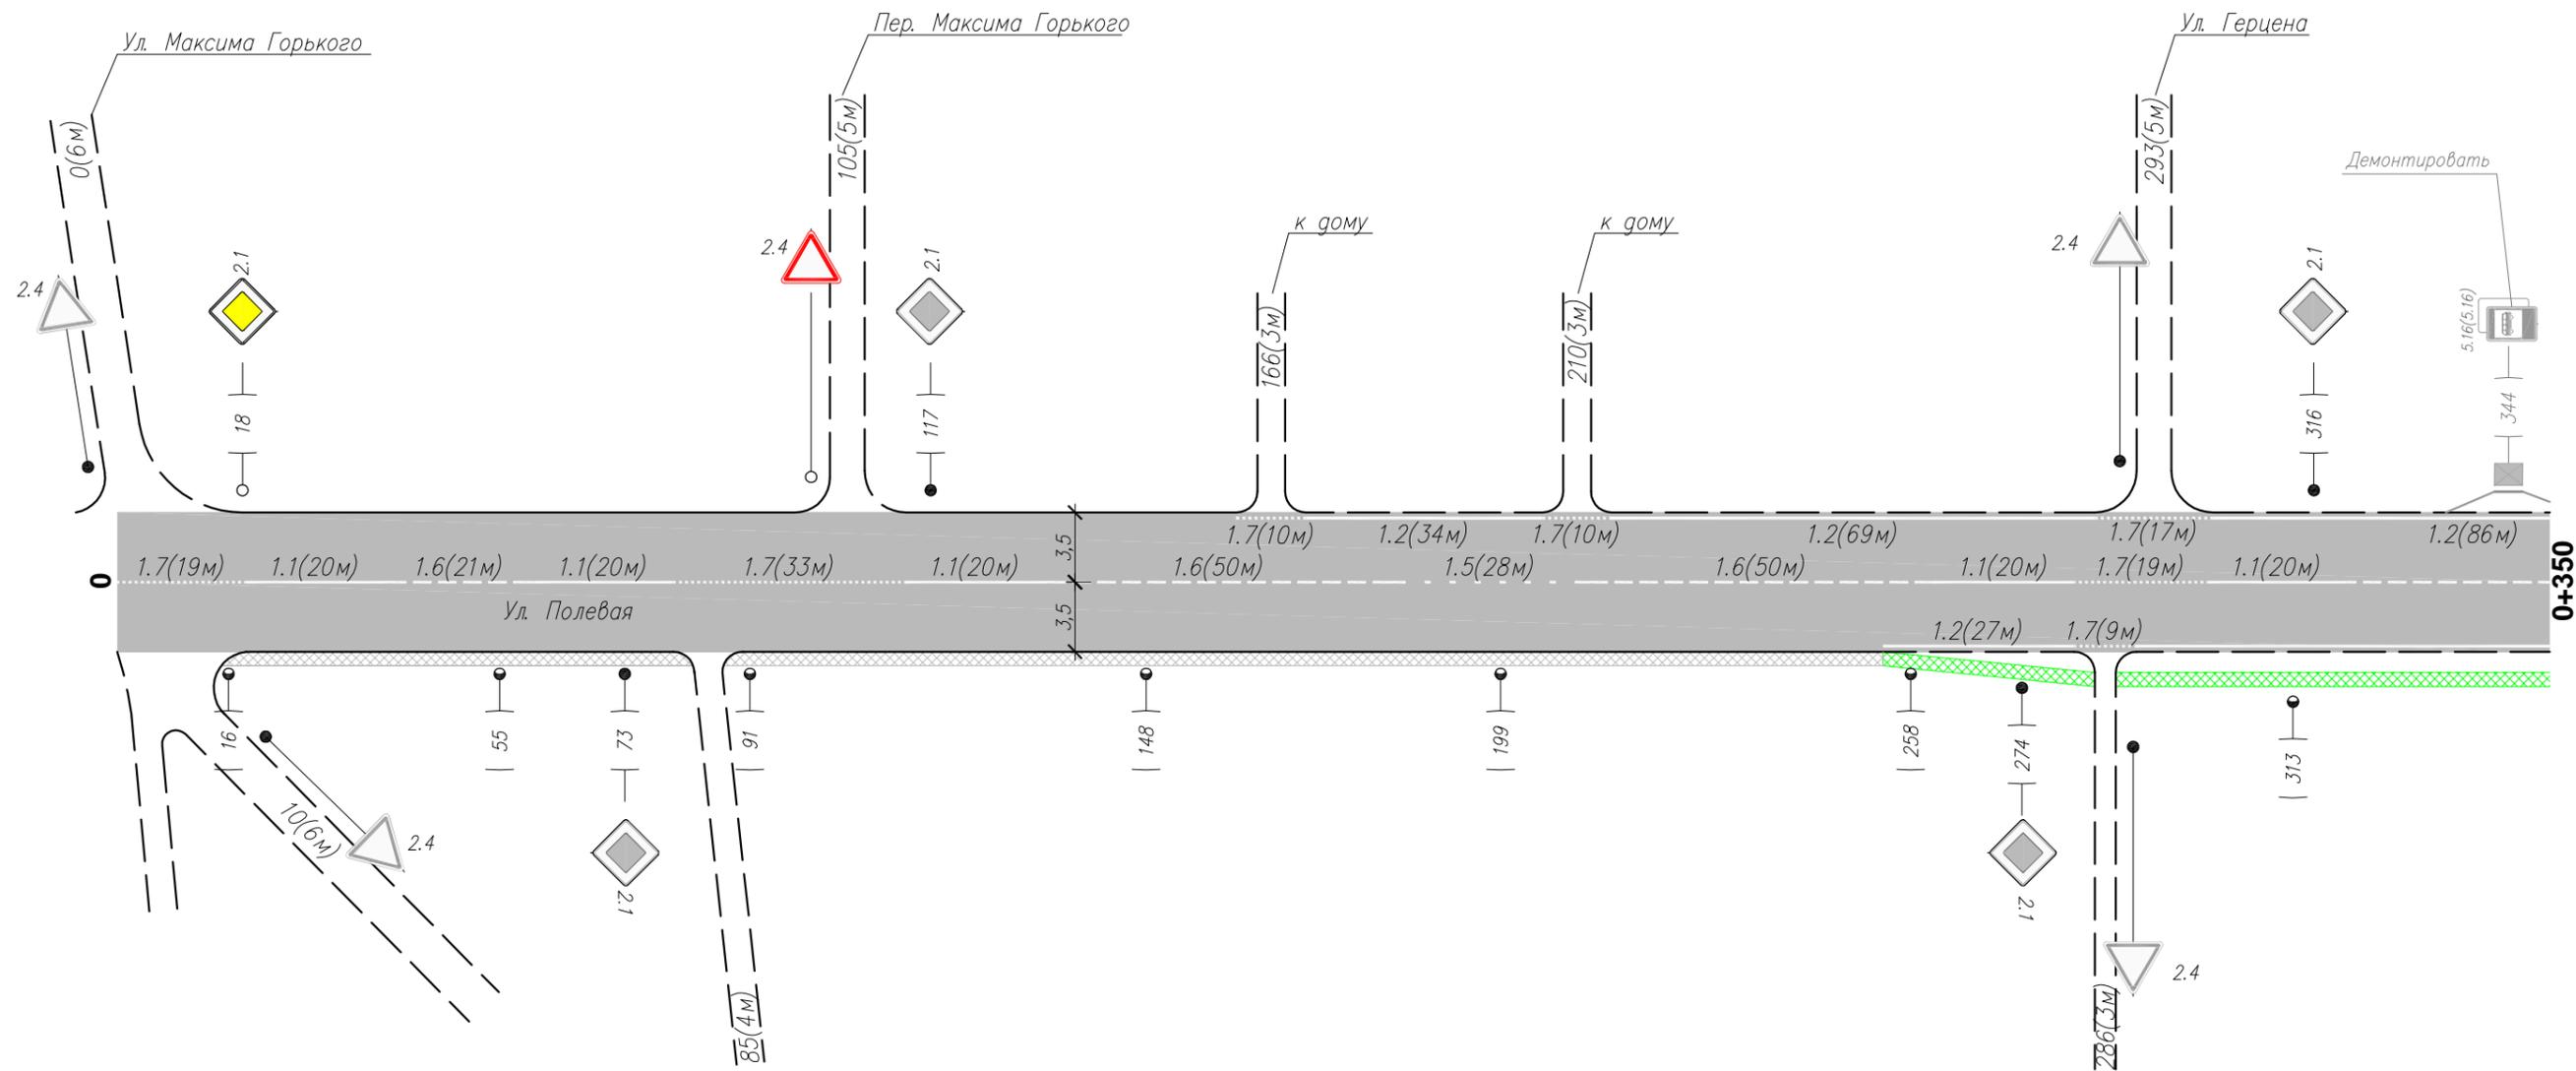


Горизонтальная дорожная разметка справа	Осевая линия	1.7(19м) 0-19	1.1(20м) 19-39	1.6(21м) 39-60	1.1(20м) 60-80	1.7(33м) 80-113	1.1(20м) 113-133	1.6(50м) 133-183	1.5(28м) 183-212	1.6(50м) 212-262	1.1(20м) 262-282	1.7(19м) 282-301	1.1(20м) 301-321	
	1-я от осевой											1.2(27м) 254-282	1.7(9м) 282-290	
	2-я от осевой													
Дорожные ограждения и направл. уст-ва справа														
Тротуары справа														

Инв. N подлин. Подпись и дата. Взам инв. N

Изм.	Кол.уч.	Лист	N док.	Подп.	Дата

0851300000124000178-ОДД
Ул. Полевая

Тротуары слева	422  446					
Дорожные ограждения и направл. уст-ва слева						
Дорожные ограждения и направл. уст-ва по осевой						
Горизонтальная дорожная разметка слева	2-я от осевой					
	1-я от осевой		1.7(11м) 443-454	1.2(116м) 454-570	1.7(8м) 570-578	1.2(55м) 578-632
Элементы дороги в плане						
Элементы дороги в продольном профиле	0/00					

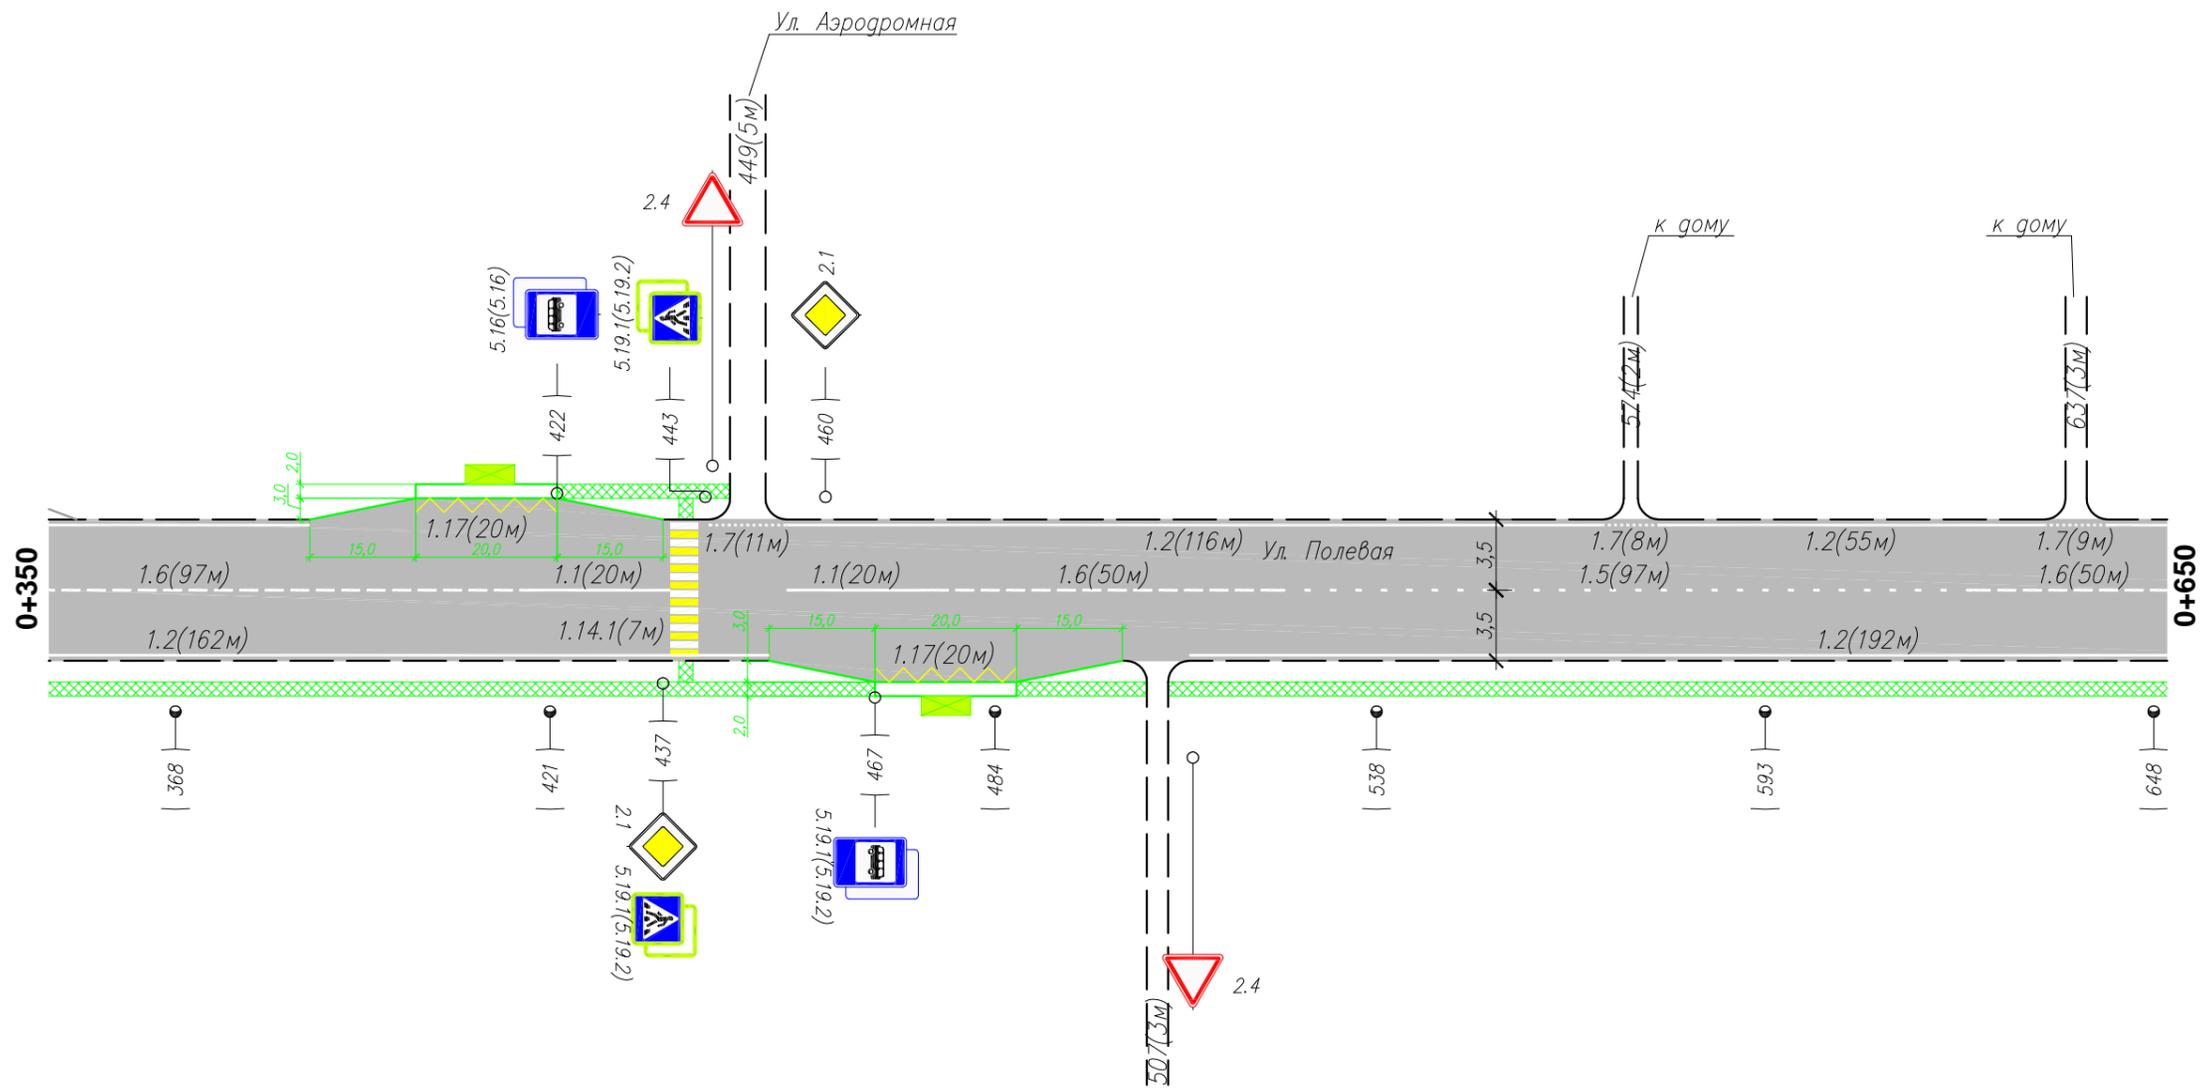


Горизонтальная дорожная разметка справа	Осевая линия	1.6(97м) 321-418	1.1(20м) 418-438	1.1(20м) 454-474	1.6(50м) 474-524	1.5(97м) 524-622	1.6(50м) 622-672
	1-я от осевой	1.2(162м) 290-452					1.2(192м) 512-704
	2-я от осевой						
Дорожные ограждения и направл. уст-ва справа							
Тротуары справа	467  506 508						

Инв. N подлин. Подпись и дата. Взам инв. N

Изм.	Кол.уч.	Лист	N док.	Подп.	Дата

0851300000124000178-ОДД
Ул. Полевая

Тротуары слева					
Дорожные ограждения и направл. уст-ва слева					
Дорожные ограждения и направл. уст-ва по осевой					
Горизонтальная дорожная разметка слева	2-я от осевой	1.2(50м) 641-692	1.7(14м) 692-706	1.7(38м) 741-779	1.2(293м) 779-1072
	1-я от осевой				
Элементы дороги в плане					
Элементы дороги в продольном профиле	0/00				

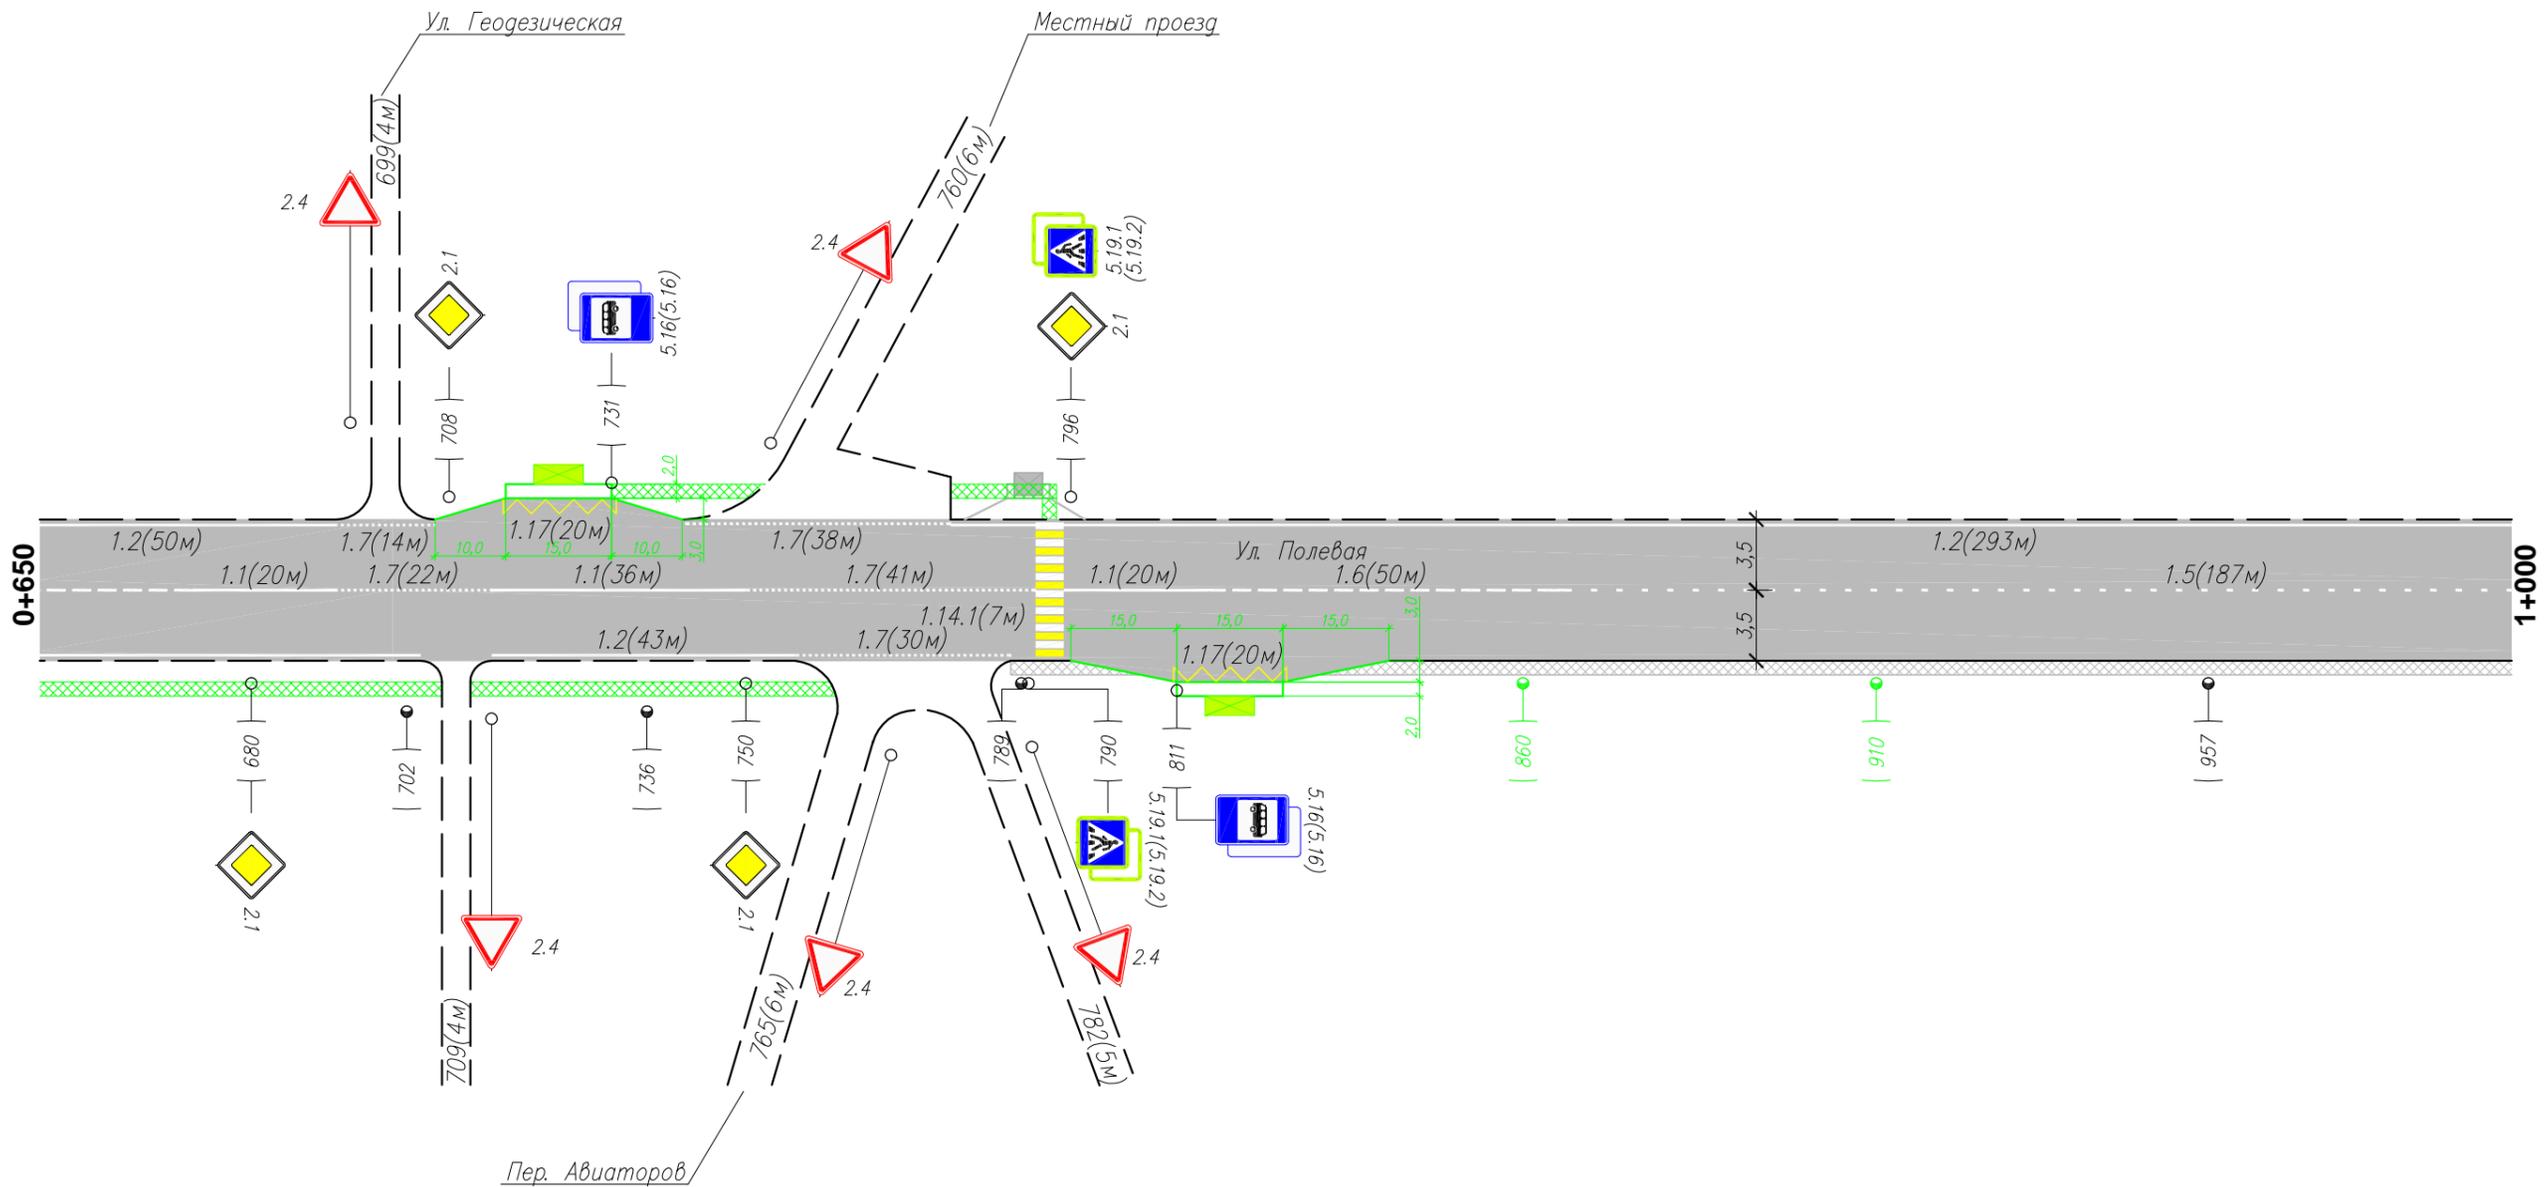


Горизонтальная дорожная разметка справа	Осевая линия	1.1(20м) 672-692	1.7(22м) 692-714	1.1(36м) 714-750	1.7(41м) 750-791	1.1(20м) 795-815	1.6(50м) 815-865	1.5(187м) 865-1052
	1-я от осевой			1.2(43м) 714-757	1.7(30м) 757-788			
	2-я от осевой							
Дорожные ограждения и направл. уст-ва справа								
Тротуары справа								

Инв. N подлин. Подпись и дата. Взам инв. N

Изм.	Кол.уч.	Лист	N док.	Подп.	Дата

0851300000124000178-ОДД
Ул. Полевая

Тротуары слева		
Дорожные ограждения и направл. уст-ва слева		
Дорожные ограждения и направл. уст-ва по осевой		
Горизонтальная дорожная разметка слева	2-я от осевой	1.2(192м) 1144-1336
	1-я от осевой	1.7(10м) 1336-1346
Элементы дороги в плане		
Элементы дороги в продольном профиле	0/00	

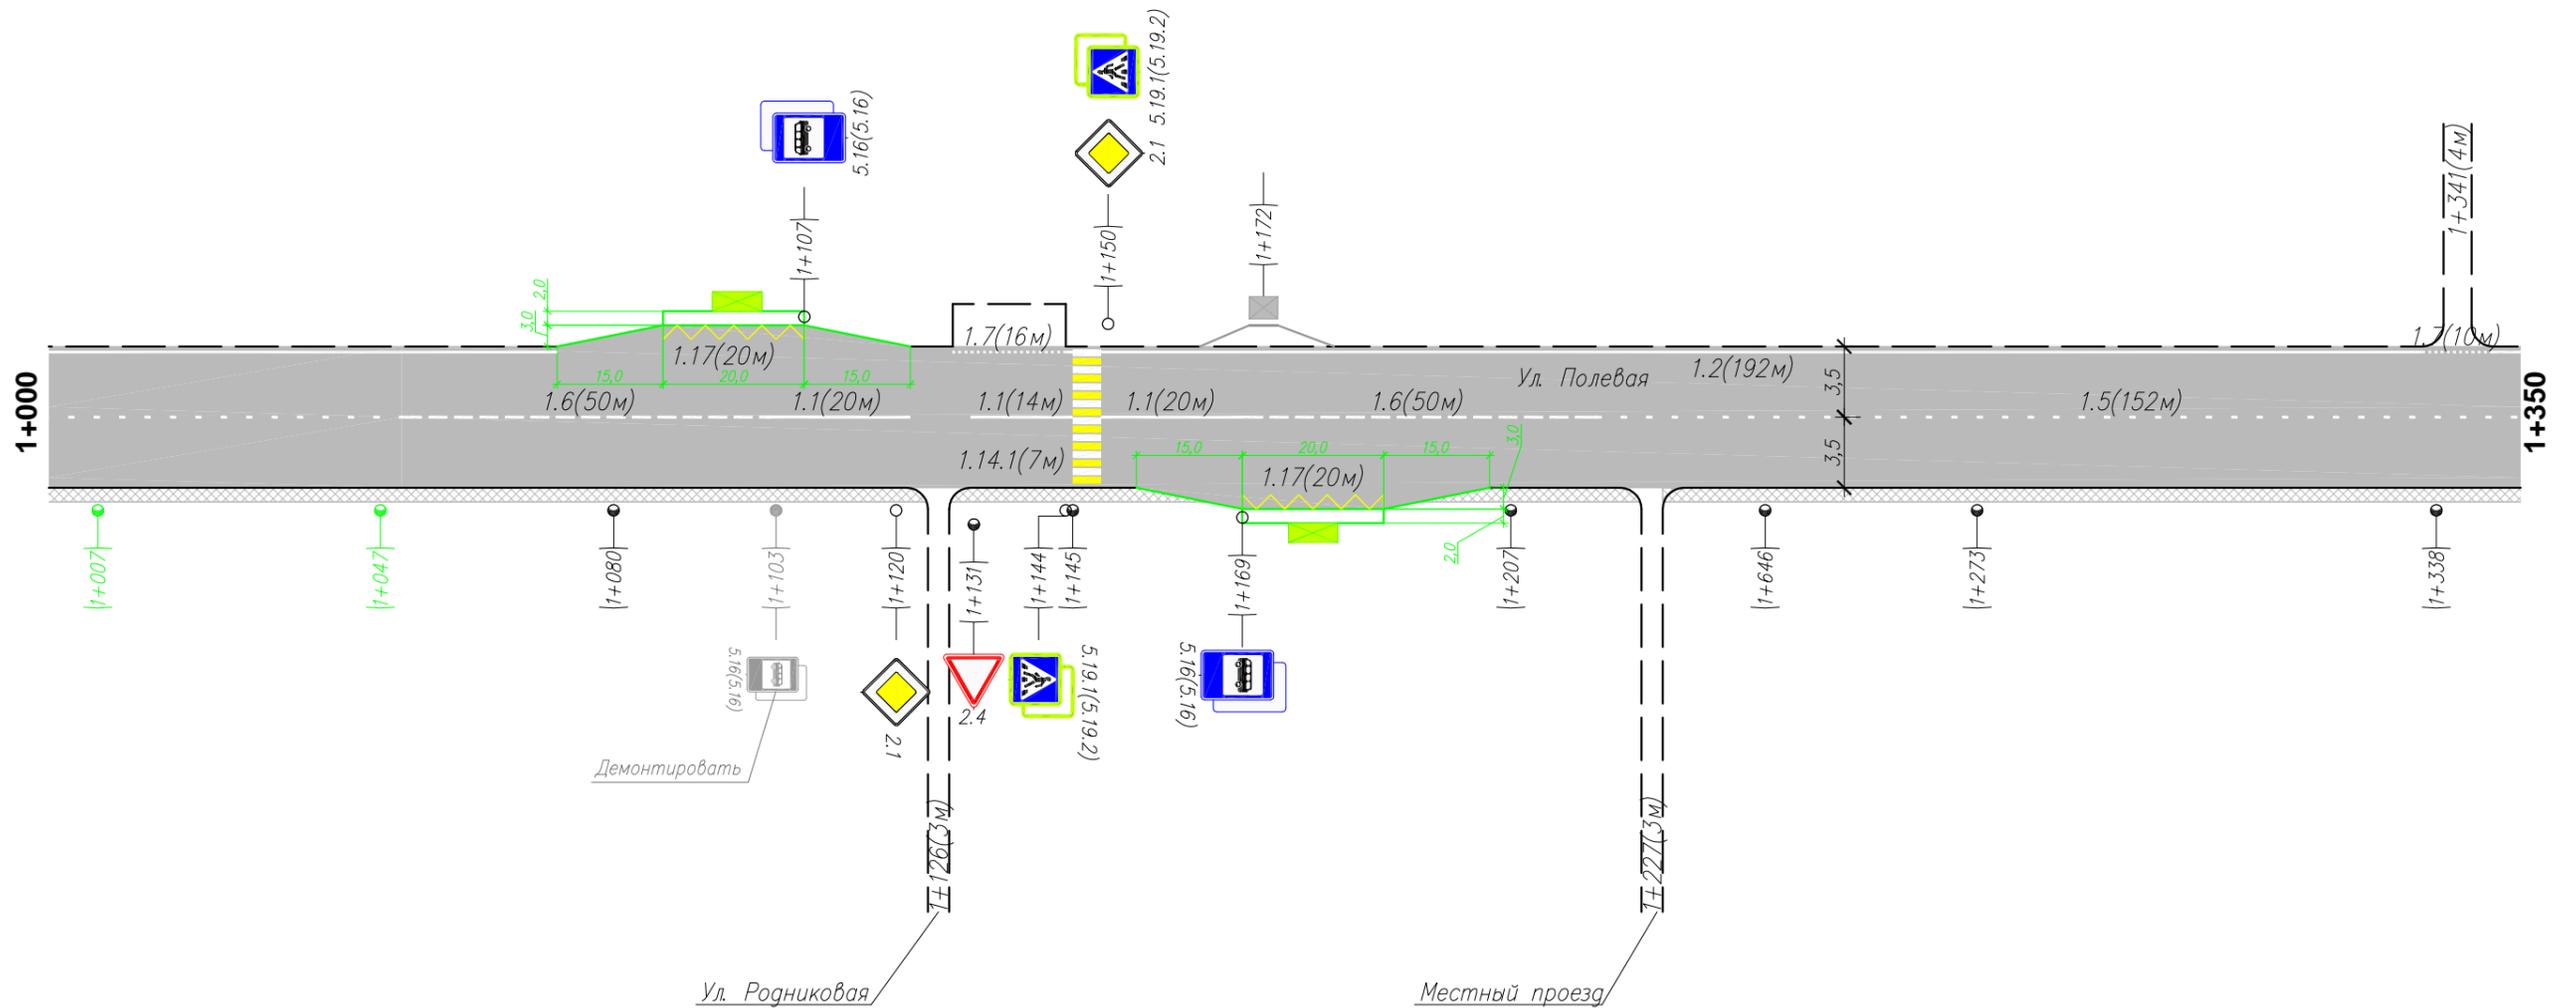


Инв. N подлин. Подпись и дата. Взам инв. N

Горизонтальная дорожная разметка справа	Осевая линия	1.6(50м) 1052-1102	1.1(20м) 1102-1122	1.1(14м) 1131-1145	1.1(20м) 1149-1169	1.6(50м) 1169-1219	1.5(152м) 1219-1371
	1-я от осевой						
	2-я от осевой						
Дорожные ограждения и направл. уст-ва справа							
Тротуары справа			1124 1128		1226 1229		

Изм.	Кол.уч.	Лист	N док.	Подп.	Дата

0851300000124000178-ОДД
Ул. Полевая

Тротуары слева			
Дорожные ограждения и направл. уст-ва слева			
Дорожные ограждения и направл. уст-ва по осевой			
Горизонтальная дорожная разметка слева	2-я от осевой	1.2(121м) 1346-1467	1.7(20м) 1467-1487
	1-я от осевой		
Элементы дороги в плане			
Элементы дороги в продольном профиле		0	00

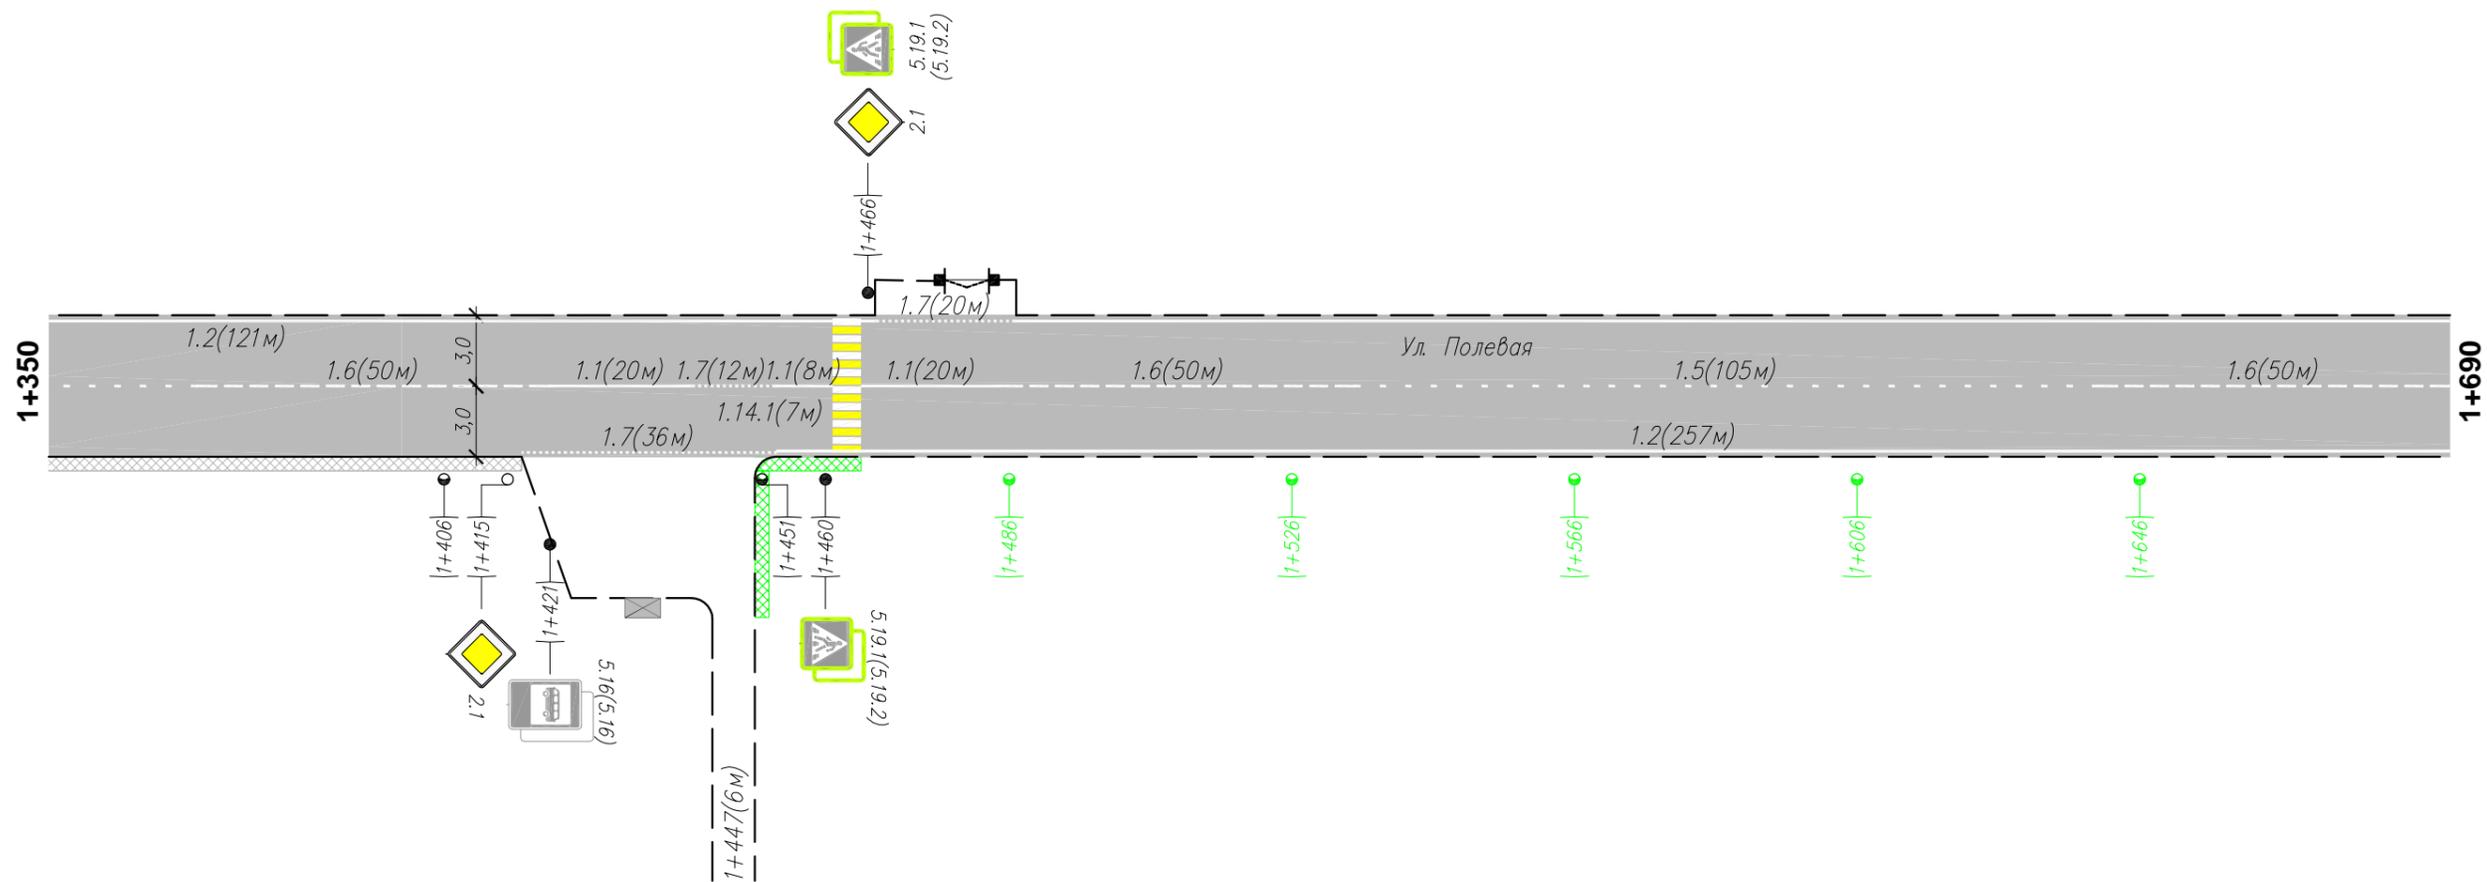


Инв. N подлин. Подпись и дата. Взам инв. N

Горизонтальная дорожная разметка справа	Осевая линия	1.6(50м) 1371-1421	1.1(20м) 1421-1441	1.7(12м) 1441-1453	1.1(8м) 1453-1461	1.1(20м) 1465-1485	1.6(50м) 1485-1535	1.5(105м) 1535-1640	1.6(50м) 1640-1690
	1-я от осевой		1.7(36м) 1417-1453					1.2(257м) 1453-1710	
	2-я от осевой								
Дорожные ограждения и направл. уст-ва справа									
Тротуары справа			1417	1450	1465				

Изм.	Кол.уч.	Лист	N док.	Подп.	Дата

0851300000124000178-ОДД
Ул. Полевая

Тротуары слева	
Дорожные ограждения и направл. уст-ва слева	
Дорожные ограждения и направл. уст-ва по осевой	
Горизонтальная дорожная разметка слева	2-я от осевой
	1-я от осевой
Элементы дороги в плане	1.2(1056м) 1487-2543
Элементы дороги в продольном профиле	0/00

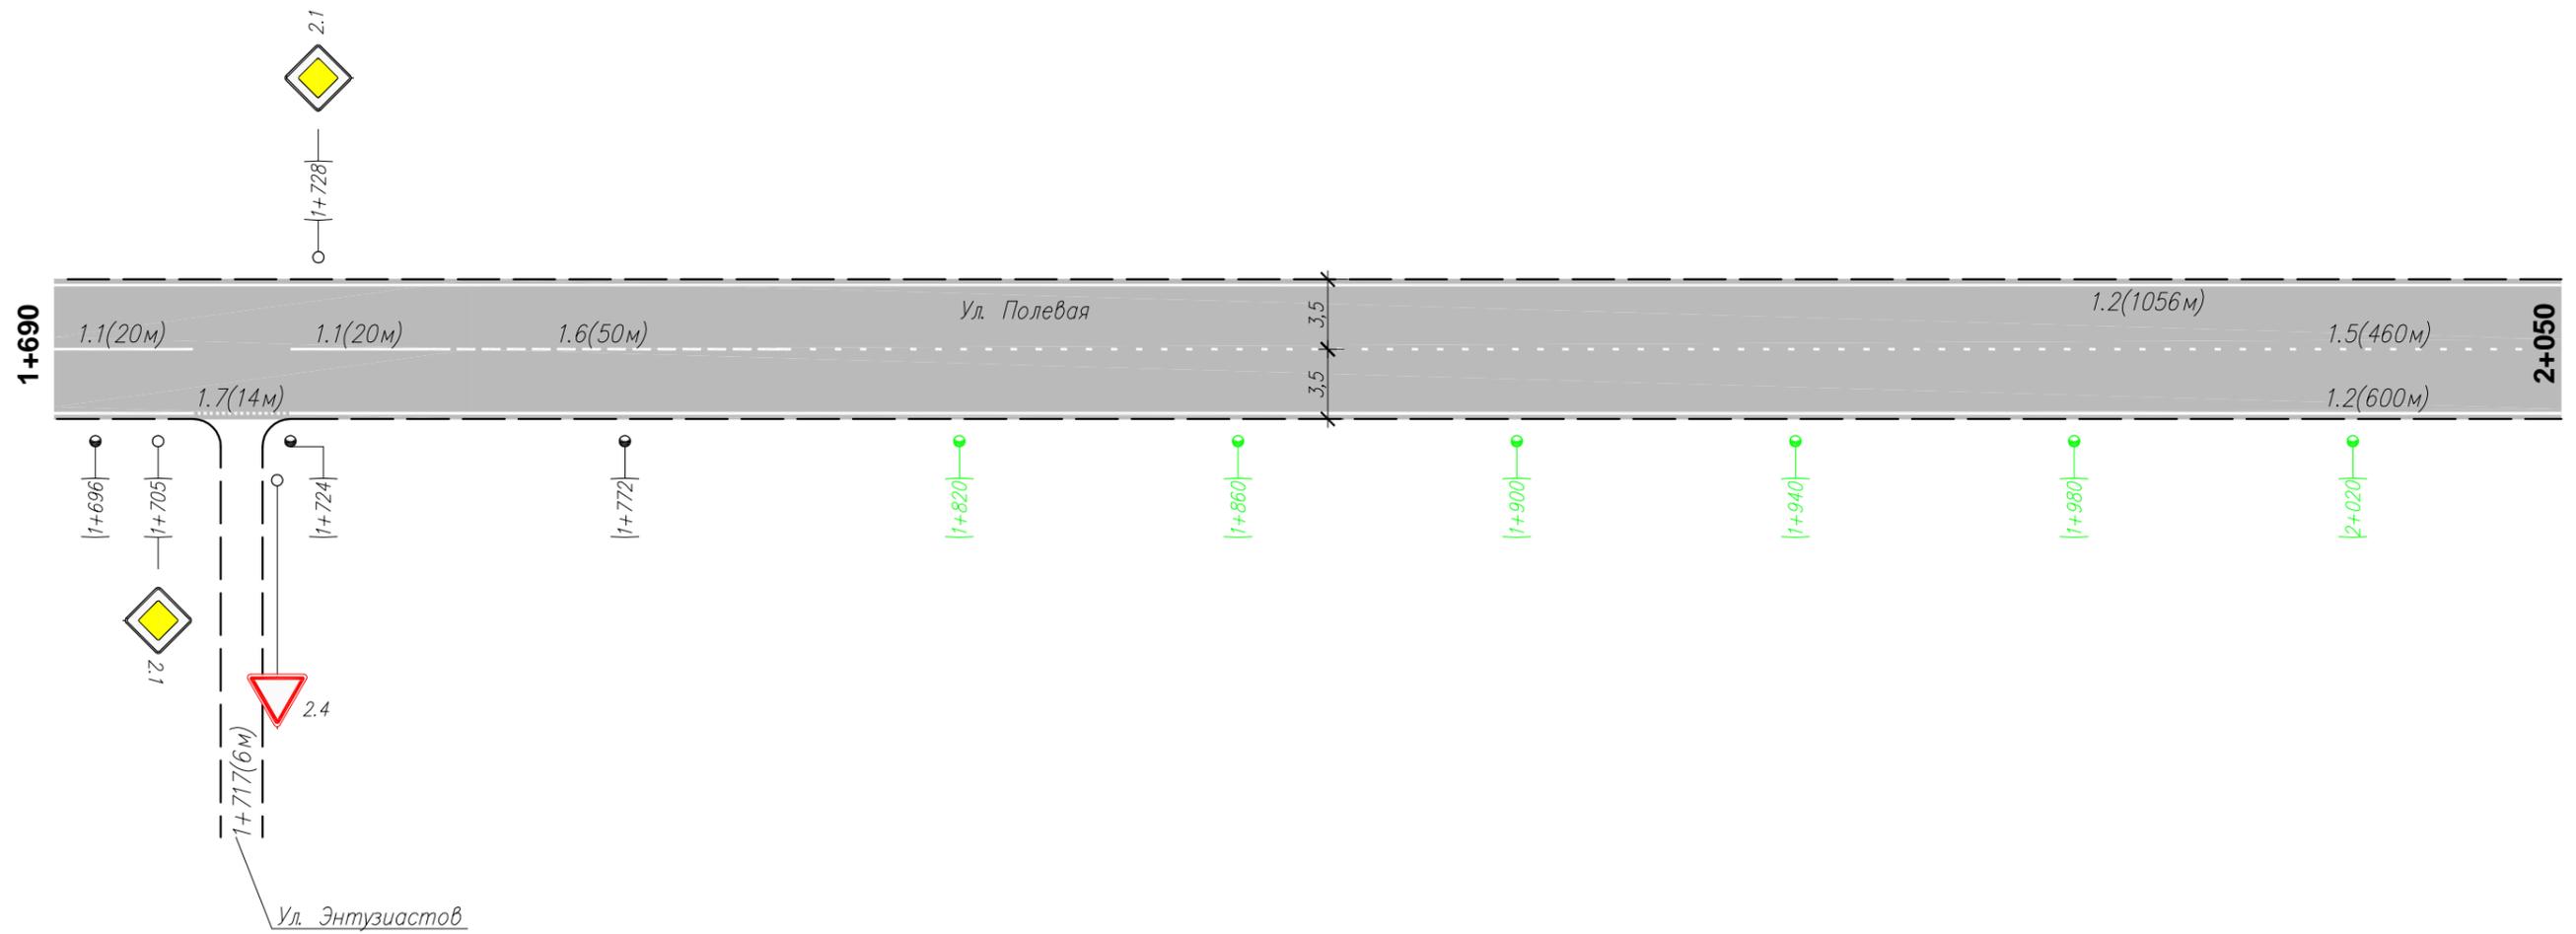


Горизонтальная дорожная разметка справа	Осевая линия	1.1(20м) 1690-1710	1.1(20м) 1724-1744	1.6(50м) 1744-1794	1.5(460м) 1794-2254
	1-я от осевой	1.7(14м) 1710-1724			1.2(600м) 1724-2324
	2-я от осевой				
Дорожные ограждения и направл. уст-ва справа					
Тротуары справа					

Инв. N подлин. Подпись и дата. Взам инв. N

Изм.	Кол.уч.	Лист	N док.	Подп.	Дата

0851300000124000178-ОДД
Ул. Полевая

Тротуары слева	
Дорожные ограждения и направл. уст-ва слева	
Дорожные ограждения и направл. уст-ва по осевой	
Горизонтальная дорожная разметка слева	2-я от осевой
	1-я от осевой
Элементы дороги в плане	
Элементы дороги в продольном профиле	0/00

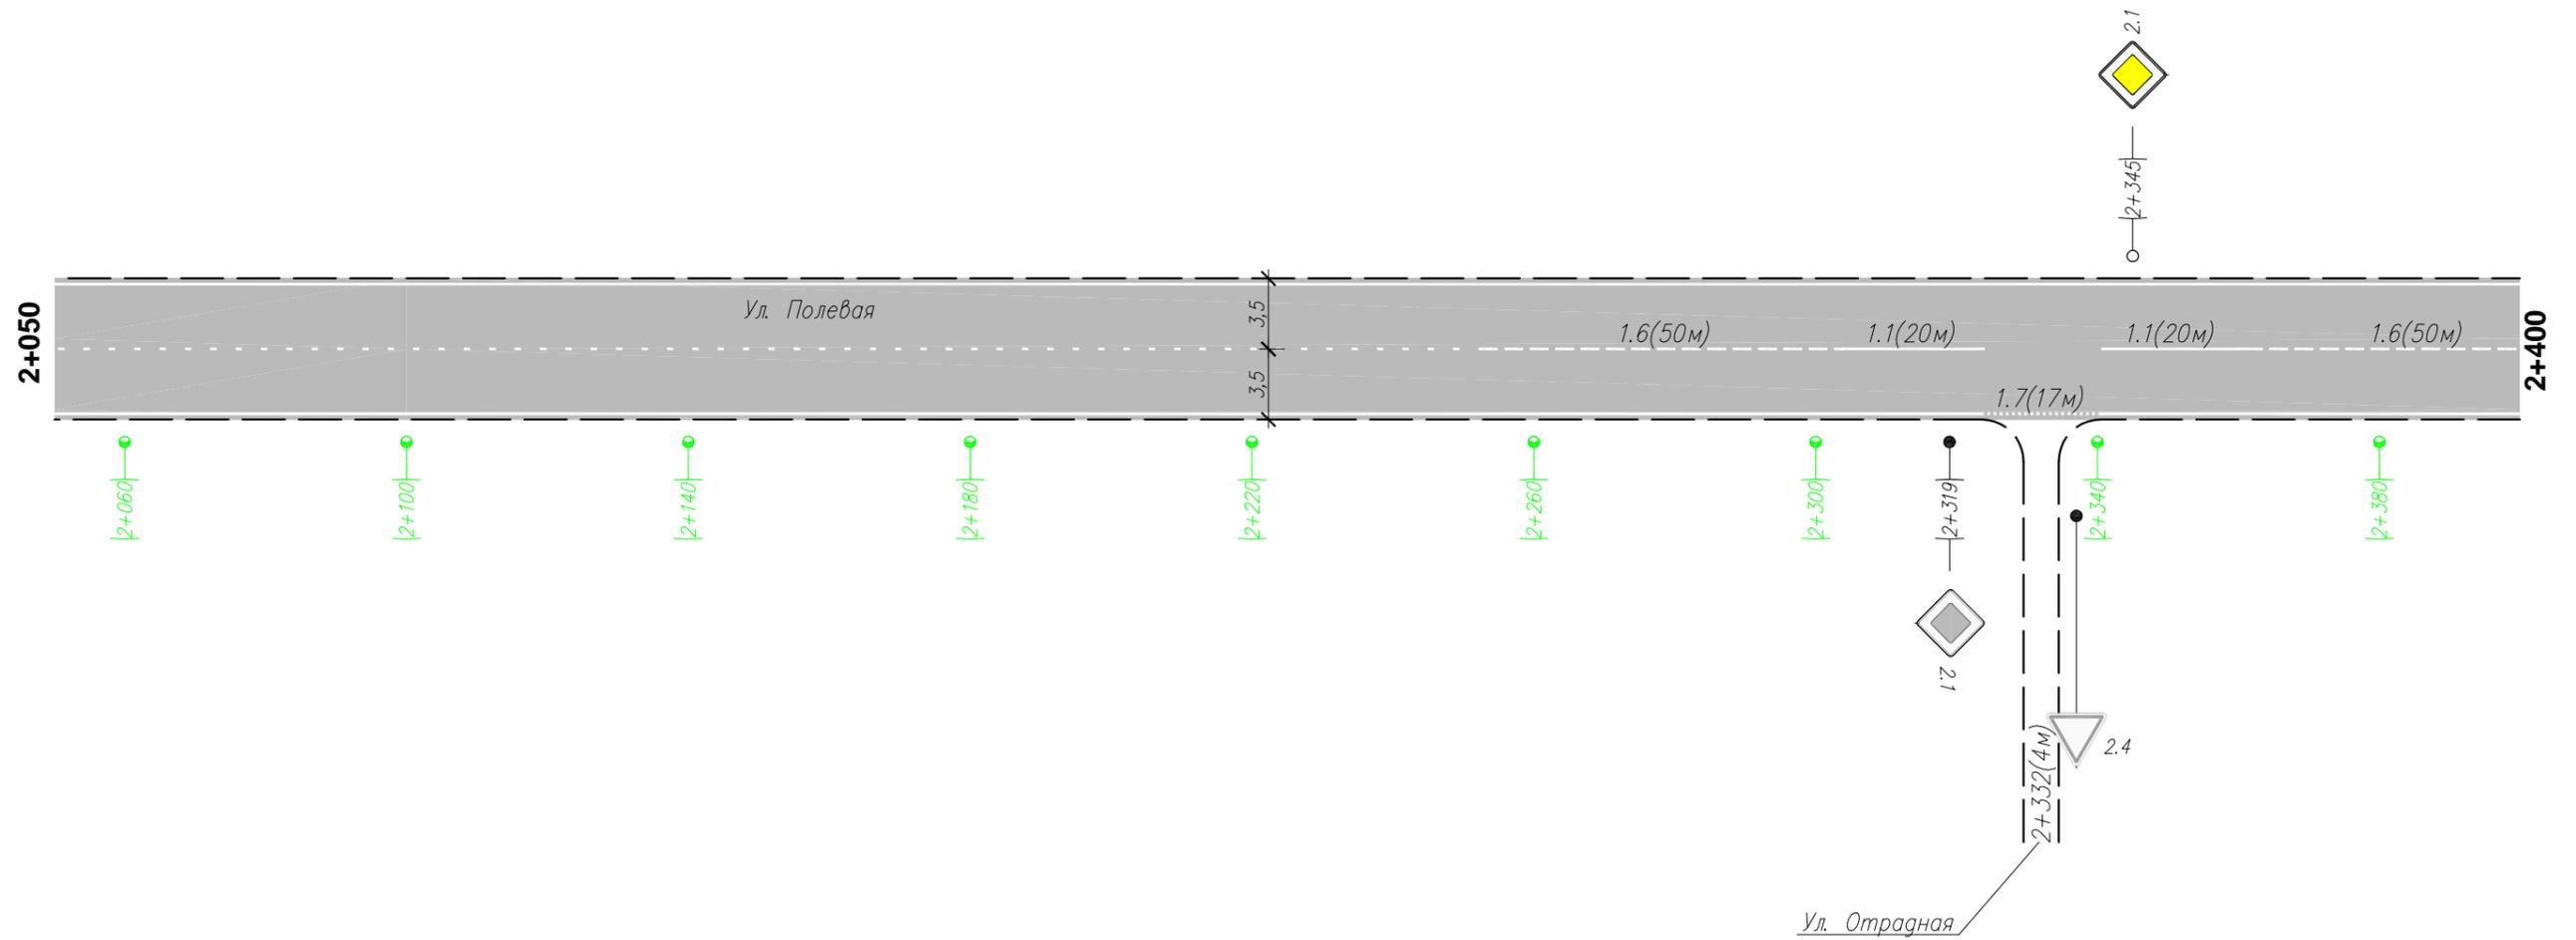


Горизонтальная дорожная разметка справа	Осевая линия	1.6(50м) 2254-2304	1.1(20м) 2304-2324	1.1(20м) 2341-2361	1.6(50м) 2361-2411
	1-я от осевой			1.7(17м) 2324-2340	
	2-я от осевой				
Дорожные ограждения и направл. уст-ва справа					
Тротуары справа					

Инв. N подлин. Подпись и дата. Взам инв. N

Изм.	Кол.уч.	Лист	N док.	Подп.	Дата

0851300000124000178-ОДД
Ул. Полевая

Тротуары слева									
Дорожные ограждения и направл. уст-ва слева									
Дорожные ограждения и направл. уст-ва по осевой									
Горизонтальная дорожная разметка слева	2-я от осевой								
	1-я от осевой								
Элементы дороги в плане									
Элементы дороги в продольном профиле	0								00

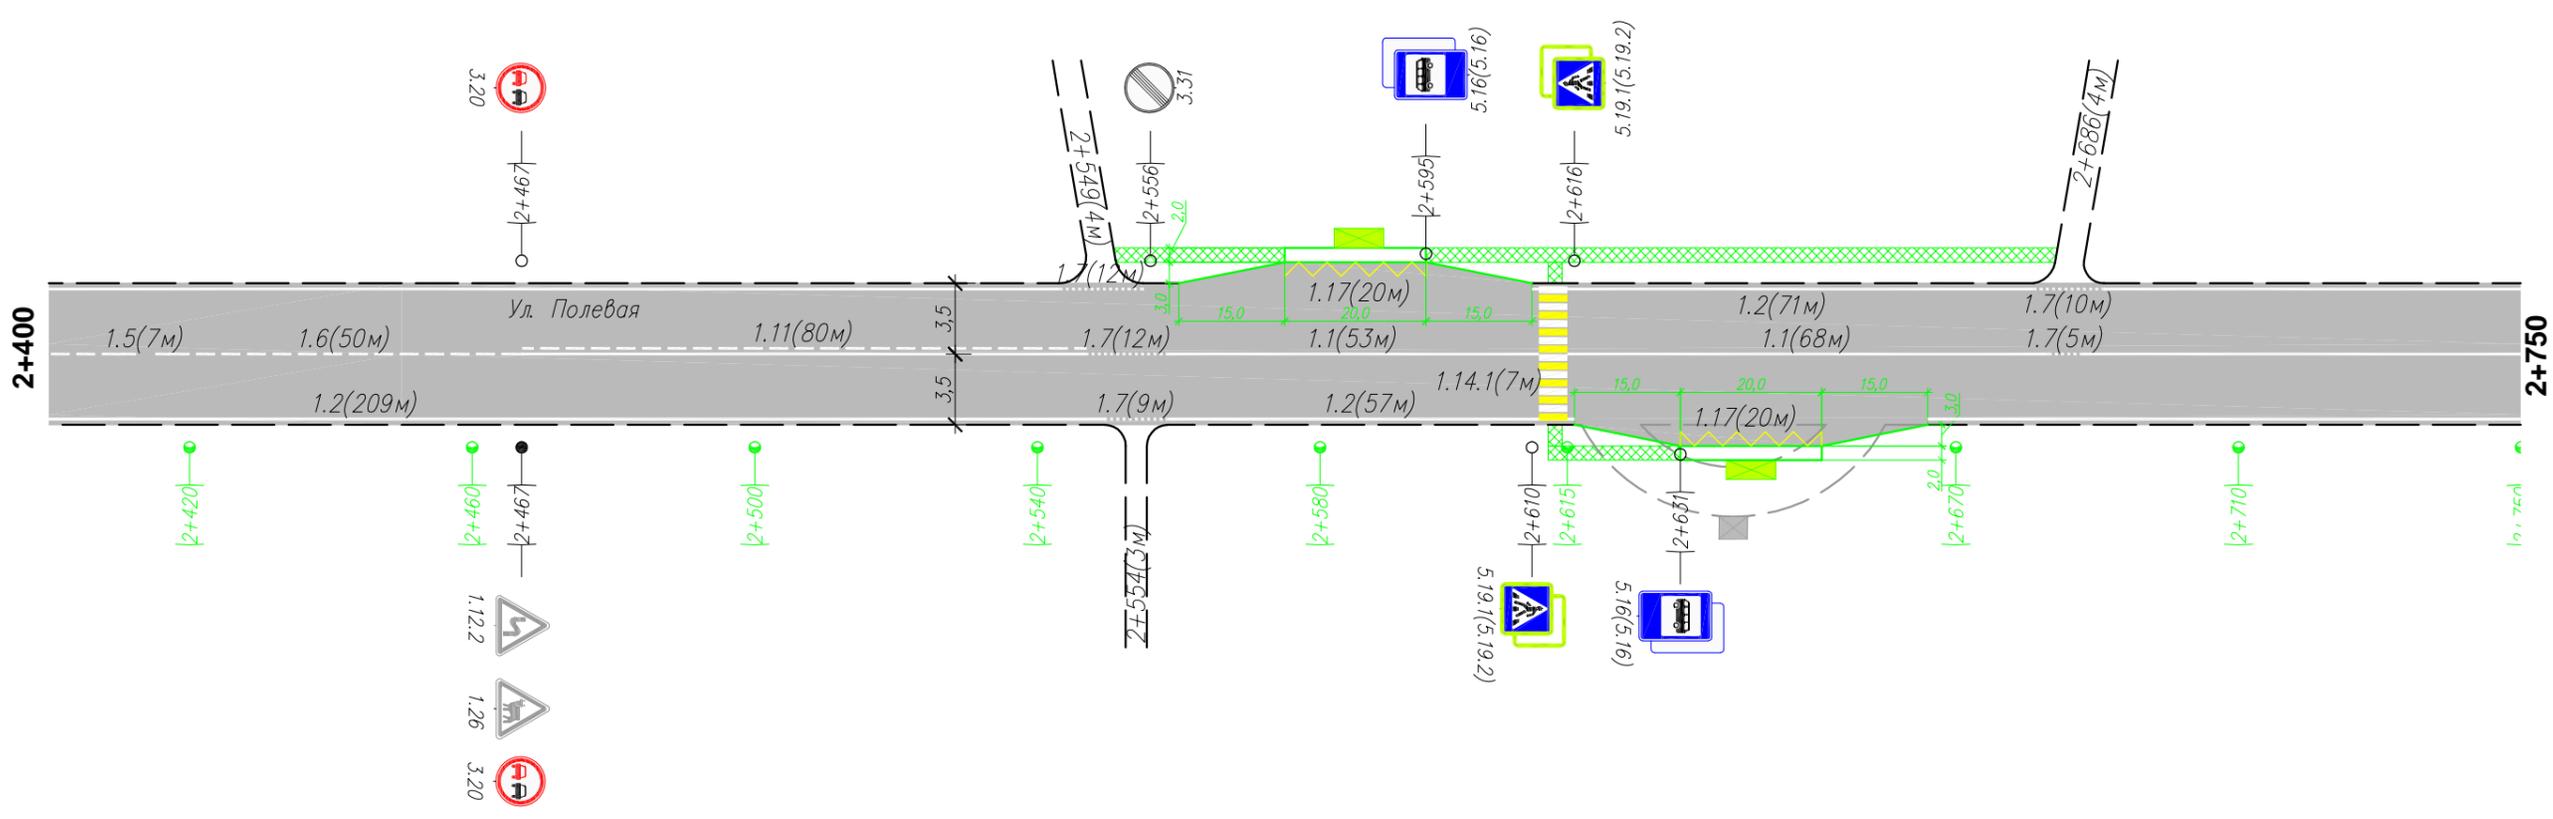

Горизонтальная дорожная разметка справа	Осевая линия	1.5(7м) 2411-2417	1.6(50м) 2417-2467	1.1(80м) 2467-2547	1.7(12м) 2547-2559	1.1(53м) 2559-2611	1.1(68м) 2615-2683	1.7(5м) 2683-2688
	1-я от осевой		1.2(209м) 2340-2550		1.7(9м) 2550-2559	1.2(57м) 2559-2616		
	2-я от осевой							


Дорожные ограждения и направл. уст-ва справа								
Тротуары справа								

Инв. N подлин. Подпись и дата. Взам инв. N

Изм.	Кол.уч.	Лист	N док.	Подп.	Дата

0851300000124000178-ОДД
Ул. Полевая

Тротуары слева	
Дорожные ограждения и направл. уст-ва слева	
Дорожные ограждения и направл. уст-ва по осевой	
Горизонтальная дорожная разметка слева	2-я от осевой
	1-я от осевой
Элементы дороги в плане	L=263м
Элементы дороги в продольном профиле	0/00

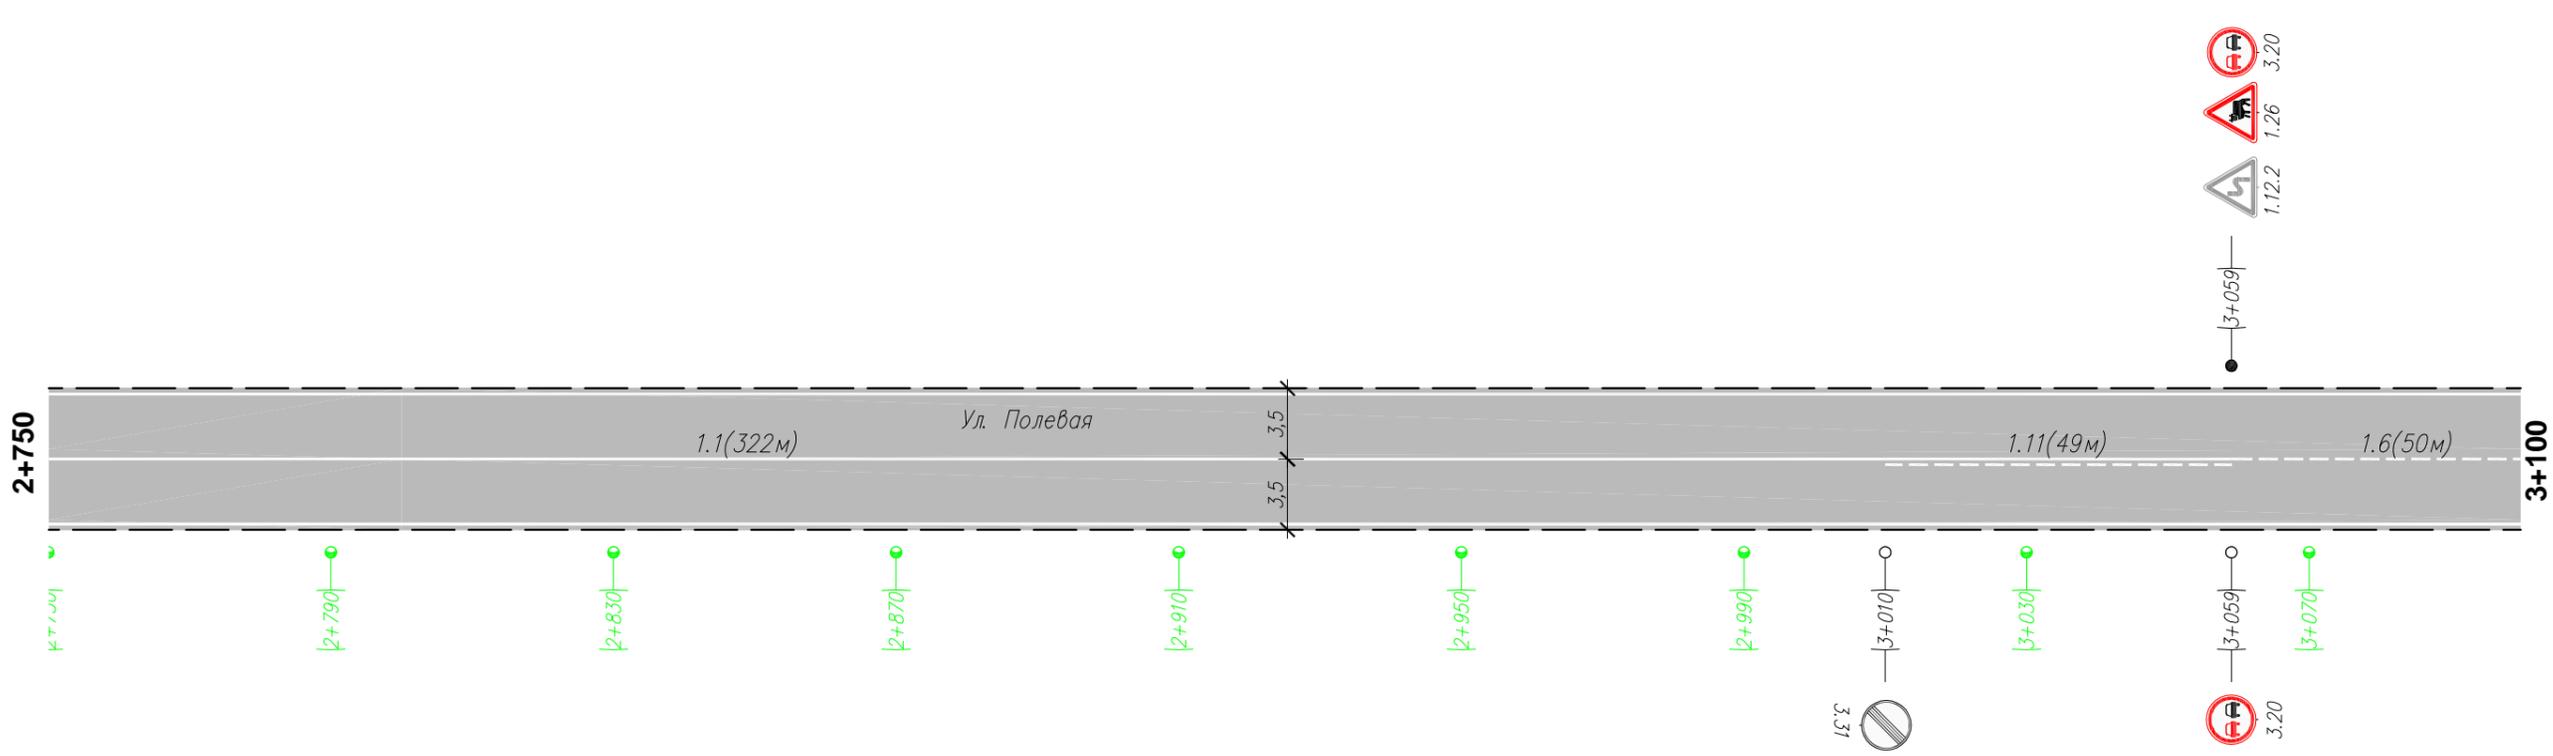


Горизонтальная дорожная разметка справа	Осевая линия	1.1(322м) 2688-3010	1.11(49м) 3010-3059	1.6(50м) 3059-3109
	1-я от осевой			
	2-я от осевой			
Дорожные ограждения и направл. уст-ва справа				
Тротуары справа				

Инв. N подлин. Подпись и дата. Взам инв. N

Изм.	Кол.уч.	Лист	N док.	Подп.	Дата

0851300000124000178-ОДД
Ул. Полевая

Тротуары слева		
Дорожные ограждения и направл. уст-ва слева		
Дорожные ограждения и направл. уст-ва по осевой		
Горизонтальная дорожная разметка слева	2-я от осевой	
	1-я от осевой	1.2(1141м) 2691-3832
Элементы дороги в плане		
Элементы дороги в продольном профиле	0/00	

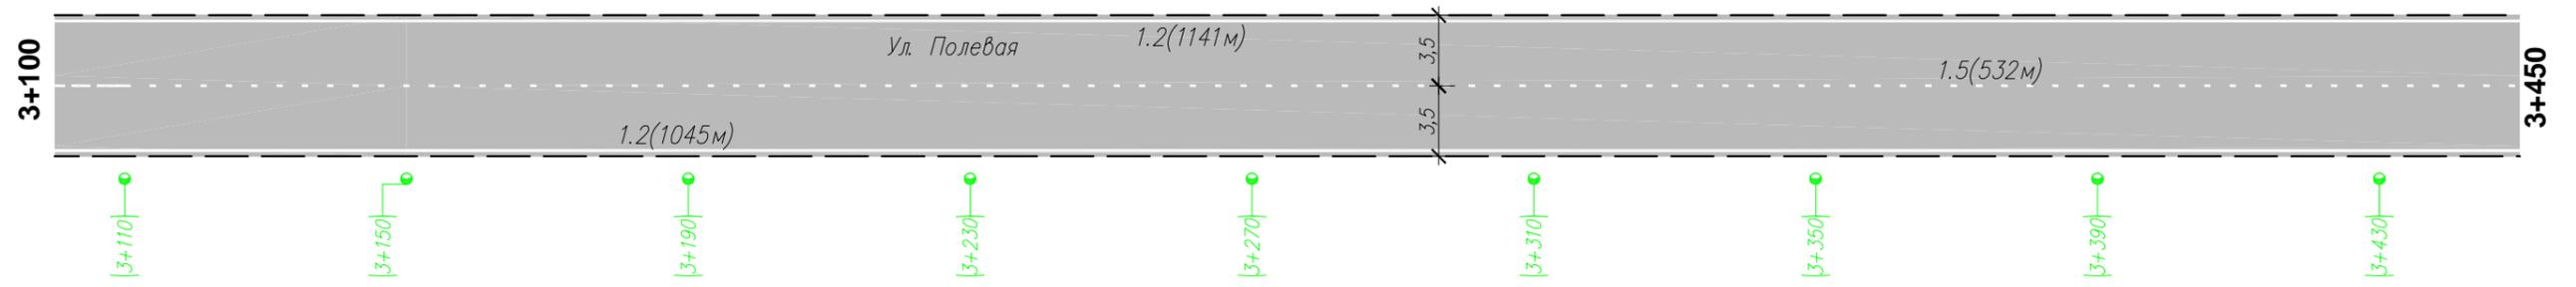


Инв. N подлин. Подпись и дата. Взам инв. N

Горизонтальная дорожная разметка справа	Осевая линия		1.5(532м) 3109-3641
	1-я от осевой	1.2(1045м) 2666-3711	
	2-я от осевой		
Дорожные ограждения и направл. уст-ва справа			
Тротуары справа			

Изм.	Кол.уч.	Лист	N док.	Подп.	Дата

0851300000124000178-ОДД
Ул. Полевая

Тротуары слева	
Дорожные ограждения и направл. уст-ва слева	
Дорожные ограждения и направл. уст-ва по осевой	
Горизонтальная дорожная разметка слева	2-я от осевой
	1-я от осевой
Элементы дороги в плане	
Элементы дороги в продольном профиле	0/00

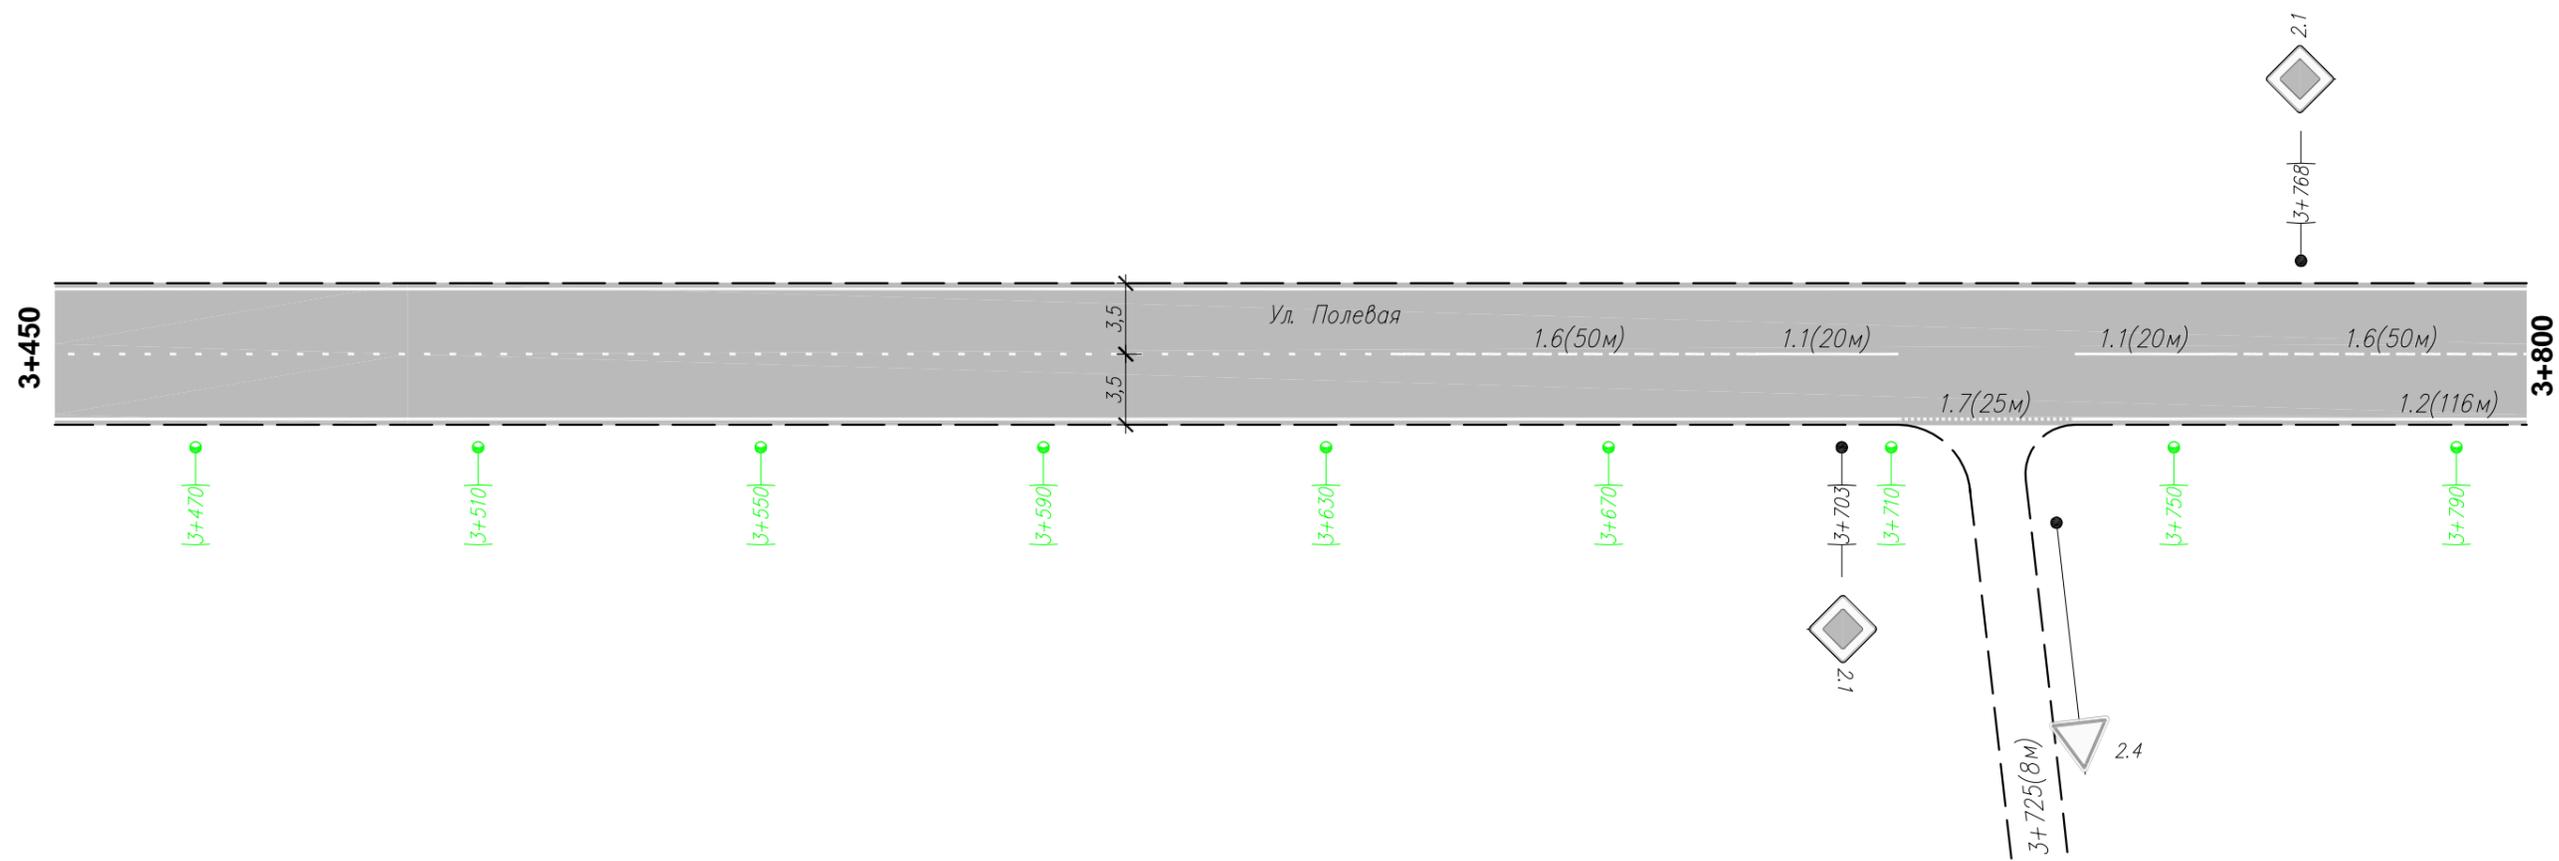


Горизонтальная дорожная разметка справа	Осевая линия	1.6(50м) 3641-3691	1.1(20м) 3691-3711	1.1(20м) 3736-3756	1.6(50м) 3756-3806
	1-я от осевой			1.7(25м) 3711-3736	1.2(116м) 3736-3852
	2-я от осевой				
Дорожные ограждения и направл. уст-ва справа					
Тротуары справа					

Инв. N подлин. Подпись и дата. Взам инв. N

Изм.	Кол.уч.	Лист	N док.	Подп.	Дата

0851300000124000178-ОДД
Ул. Полевая

Тротуары слева					
Дорожные ограждения и направл. уст-ва слева					
Дорожные ограждения и направл. уст-ва по осевой					
Горизонтальная дорожная разметка слева	2-я от осевой		1.4(260м) 3832-4092		1.2(23м) 4092-4115
	1-я от осевой				
Элементы дороги в плане					
Элементы дороги в продольном профиле		0			00

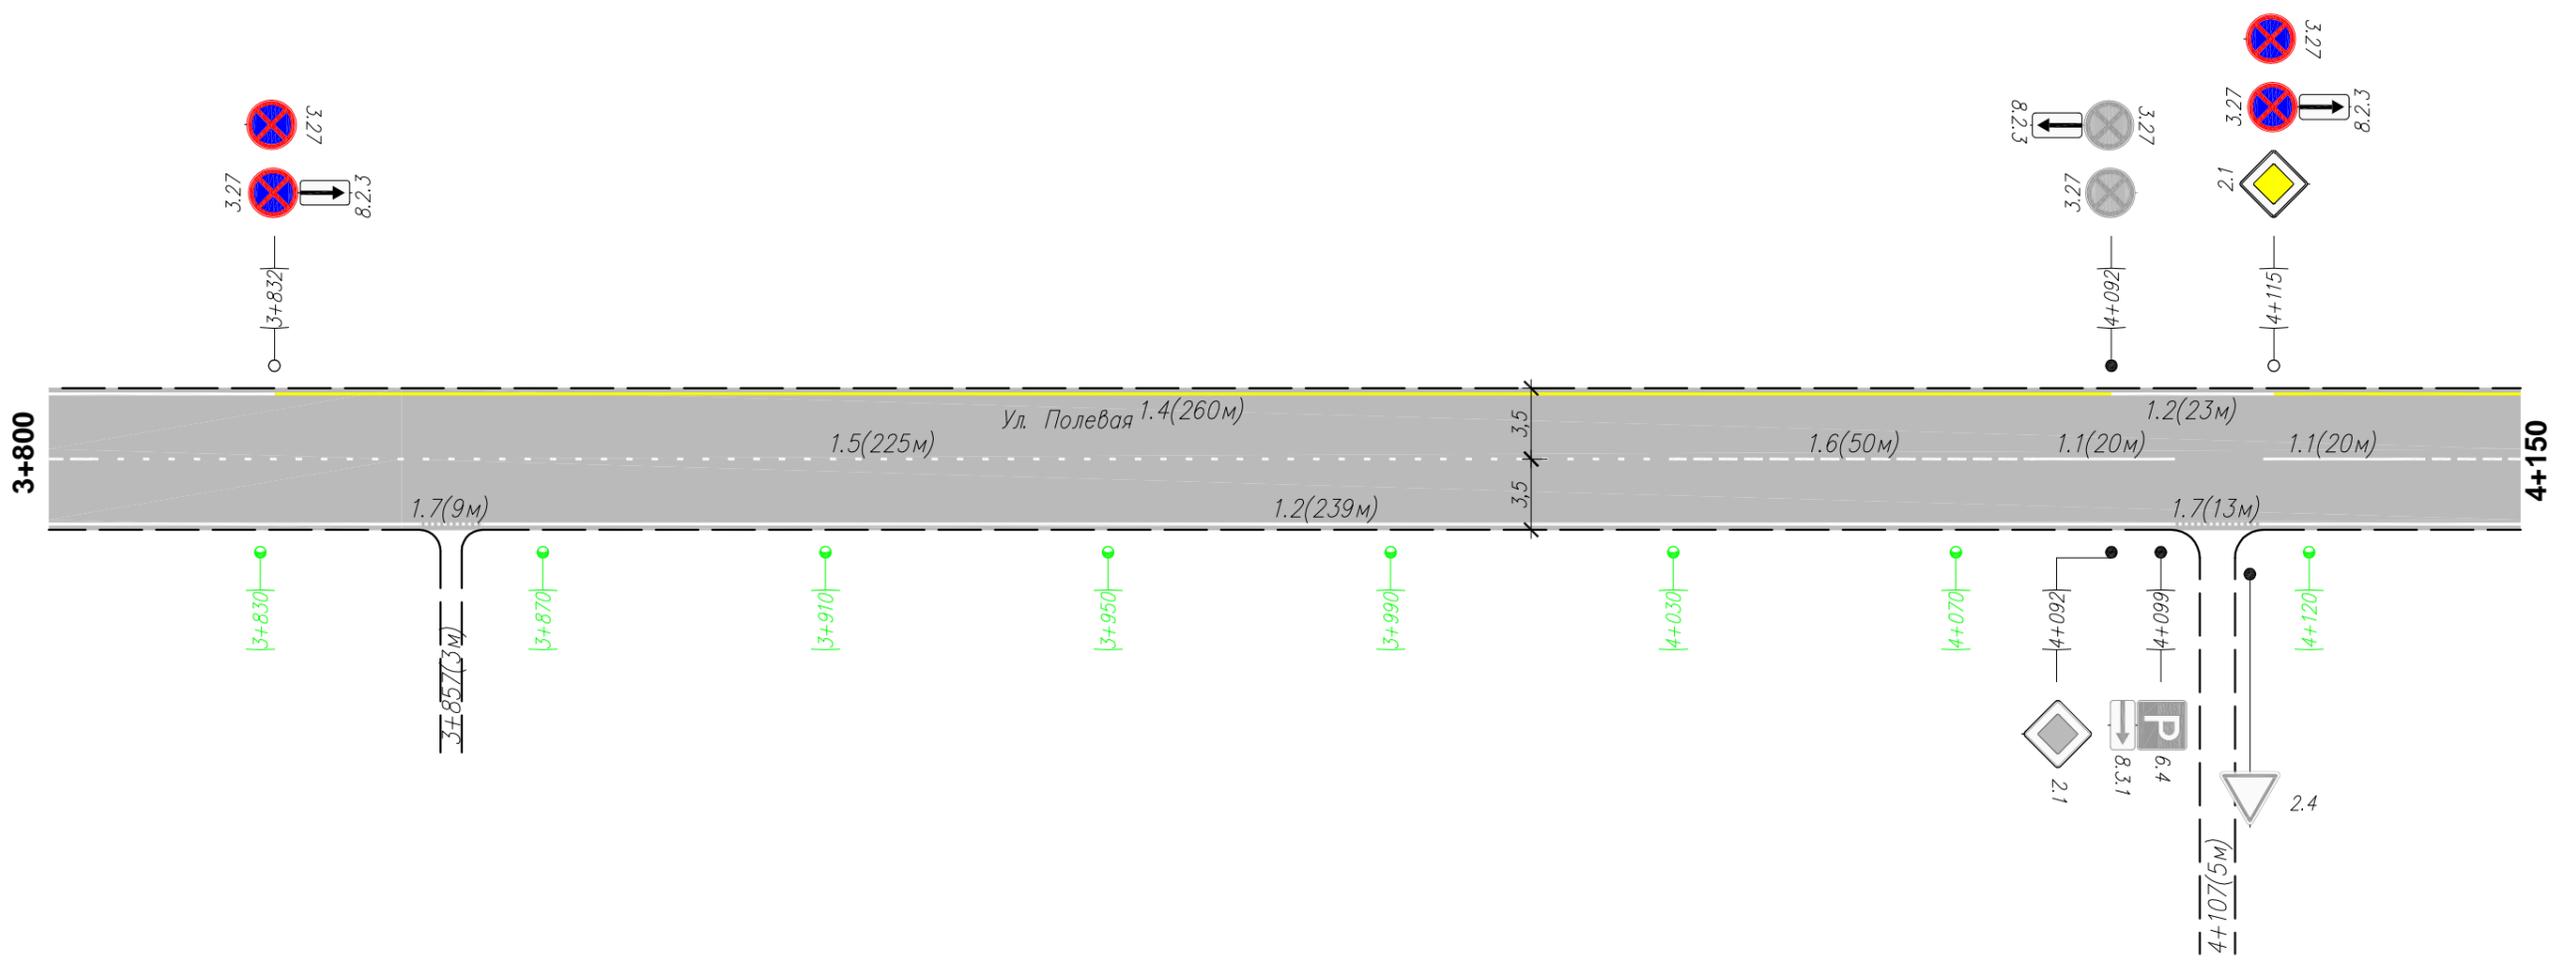


Горизонтальная дорожная разметка справа	Осевая линия		1.5(225м) 3806-4031		1.6(50м) 4031-4081	1.1(20м) 4081-4101		1.1(20м) 4114-4134
	1-я от осевой	1.7(9м) 3852-3862		1.2(239м) 3862-4101			1.7(13м) 4101-4114	
	2-я от осевой							
Дорожные ограждения и направл. уст-ва справа								
Тротуары справа								

Инв. N подлин. Подпись и дата. Взам инв. N

Изм.	Кол.уч.	Лист	N док.	Подп.	Дата

0851300000124000178-ОДД
Ул. Полевая

Тротуары слева		
Дорожные ограждения и направл. уст-ва слева		
Дорожные ограждения и направл. уст-ва по осевой		
Горизонтальная дорожная разметка слева	2-я от осевой	1.4(429м)
	1-я от осевой	4305-4734
Элементы дороги в плане		
Элементы дороги в продольном профиле		0/00

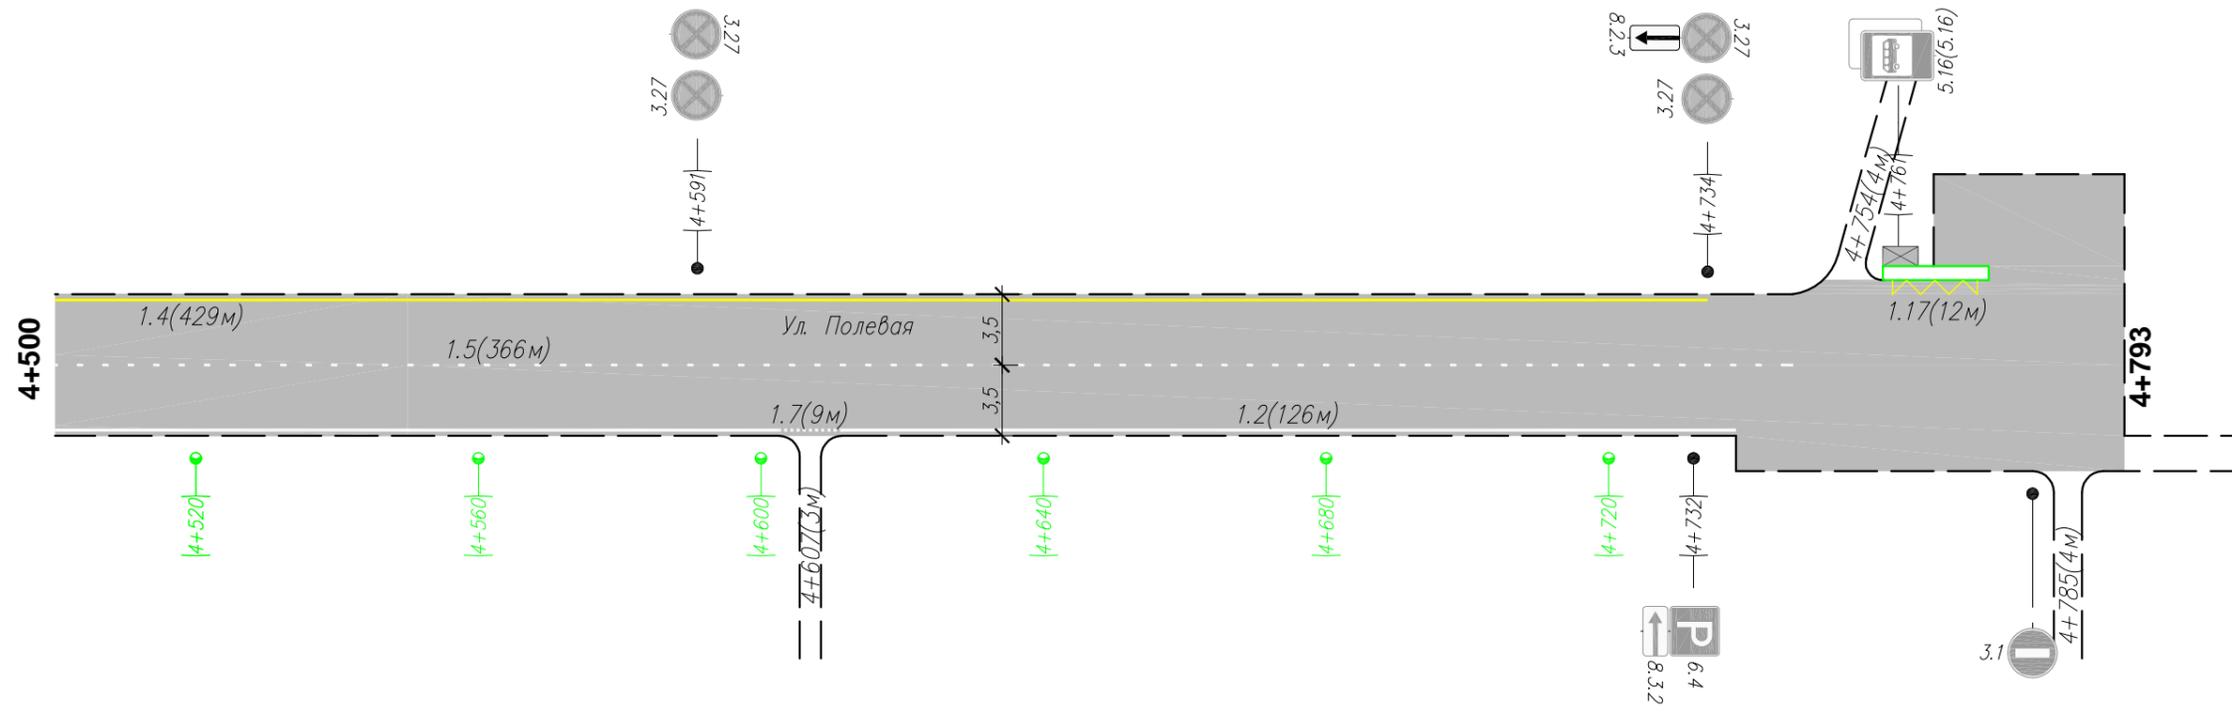

Горизонтальная дорожная разметка справа	Осевая линия	1.5(366м)	
	1-я от осевой	4380-4746	1.7(9м) 4603-4612
	2-я от осевой		1.2(126м) 4612-4738
Дорожные ограждения и направл. уст-ва справа			
Тротуары справа			

Инв. N подлин. Подпись и дата. Взам инв. N

Изм.	Кол.уч.	Лист	N док.	Подп.	Дата

0851300000124000178-ОДД
Ул. Полевая

Сводная ведомость объемов горизонтальной дорожной разметки

№ км	1.1	1.2	1.4	1.5	1.6	1.7	1.11	1.14.1	1.17	Площадь на км, м2
	п.м.	п.м.	п.м.	п.м.	п.м.	п.м.	п.м.	м.п.	п.м.	
Ширина, м	0,1	0,1	0,1	0,1	0,1	0,1	0,1	4	0,1	
Коэф. Прив.	1	1	1	0,25	0,75	0,5	1,75	0,8	1,75	
1	216	1127	0	312	368	290	0	14	80	243,00
2	142	1626	0	257	300	98	0	14	40	262,43
3	483	937	0	467	150	65	80	7	40	211,58
4	40	2541	260	757	150	34	49	0	0	324,55
5	80	578	569	418	200	32	0	7	40	179,15
Итого:	961,00	6809,00	829,00	2211,00	1168,00	519,00	129,00	42,00	200,00	
линейные км	0,961	6,809	0,829	2,211	1,168	0,519	0,129	0,042	0,200	
приведенный км	0,961	6,809	0,829	0,553	0,876	0,260	0,226	0,034	0,350	Всего, м2:
Площадь, м2	96,10	680,90	82,90	55,28	87,60	25,95	22,58	134,40	35,00	1220,70
Площадь желтой краски, м2	0,00	0,00	82,90	0,00	0,00	0,00	0,00	67,20	35,00	185,10
Площадь белой краски, м2	96,10	680,90	0,00	55,28	87,60	25,95	22,58	67,20	0,00	1035,60

Ведомость размещения дорожных знаков

№ п/п	Номер знака по ГОСТ Р 52290-2004	Наименование знака	Типоразмер знака	Площадь знаков, м2 (для знаков индивидуального проектирования)	Адрес (км + м)	Установлено/требуется установить	Количество	Месторасположение	
								9	10
1	2	3	4	5	6	7	8	9	10
		ПРЕДУПРЕЖДАЮЩИЕ ЗНАКИ							
1	1.12.2	Опасные повороты	2		2+467	установлен	1		справа
2			2		3+059	установлен	1	слева	
3	1.26	Перегон скота	2		2+467	установлен	1		справа
4			2		3+059	требуется	1	слева	
		Итого установлено					3		
		Итого требуется					1		
		Итого					4		
		ЗНАКИ ПРИОРИТЕТА							
5	2.1	Главная дорога	2		0+018	требуется	1	слева	
6			2		0+073	установлен	1		справа
7			2		0+117	установлен	1	слева	
8			2		0+274	установлен	1		справа
9			2		0+316	установлен	1	слева	
10			2		0+437	требуется	1		справа
11			2		0+460	требуется	1	слева	
12			2		0+680	требуется	1		справа
13			2		0+708	требуется	1	слева	
14			2		0+750	требуется	1		справа
15			2		0+796	требуется	1	слева	
16			2		1+120	требуется	1		справа
17			2		1+150	требуется	1	слева	
18			2		1+415	требуется	1		справа
19			2		1+466	требуется	1	слева	
20			2		1+705	требуется	1		справа
21			2		1+728	требуется	1	слева	

Взам инв. N

Подпись и дата

Инв. N подлин.

Изм.	Кол.уч.	Лист	N док	Погн.	Дата
------	---------	------	-------	-------	------

0851300000124000178 – ОДД
Ул. Полевая

Лист
1

Ведомость размещения дорожных знаков

№ п/п	Номер знака по ГОСТ Р 52290-2004	Наименование знака	Типоразмер знака	Площадь знаков, м2 (для знаков индивидуального проектирования)	Адрес (км + м)	Установлено/требуется установить	Количество	Месторасположение	
								9	10
1	2	3	4	5	6	7	8	9	10
22			2		2+319	установлен	1		справа
23			2		2+345	требуется	1	слева	
24			2		3+703	установлен	1		справа
25			2		3+768	установлен	1	слева	
26			2		4+092	установлен	1		справа
27			2		4+115	требуется	1	слева	
28	2.4	Уступите дорогу	2		на примыкании	требуется	1		справа
29			2		на примыкании	требуется	1	слева	
30			2		на примыкании	требуется	1	слева	
31			2		на примыкании	установлен	1		справа
32			2		на примыкании	установлен	1		справа
33			2		на примыкании	требуется	1		справа
34			2		на примыкании	требуется	1		справа
35			2		на примыкании	требуется	1		справа
36			2		на примыкании	установлен	1		справа
37			2		30+000	требуется	1	слева	
38			2		на примыкании	требуется	1		справа
39			2		на примыкании	установлен	1		справа
40			2		на примыкании	установлен	1		справа
41			2		на примыкании	установлен	1		справа
		Итого установлено					14		
		Итого требуется					23		
		Итого					37		
		ЗАПРЕЩАЮЩИЕ ЗНАКИ							
42	3.1	Въезд запрещен	2		на примыкании	установлен	1		справа
43			2		на примыкании	установлен	1		справа
44	3.20	Обгон запрещен	2		2+467	требуется	1	слева	
45			2		2+467	требуется	1		справа
46			2		3+059	требуется	1	слева	
47			2		3+059	требуется	1		справа
48	3.27	Остановка запрещена	2		3+832	требуется	1	слева	
49			2		3+832	требуется	1	слева	
50			2		4+092	установлен	1	слева	
51			2		4+092	установлен	1	слева	
52			2		4+115	требуется	1	слева	
53			2		4+115	требуется	1	слева	
54			2		4+445	установлен	1	слева	
55			2		4+445	установлен	1	слева	
56			2		4+591	установлен	1	слева	
57			2		4+591	установлен	1	слева	
58			2		4+734	установлен	1	слева	
59			2		4+734	установлен	1	слева	
60	3.31	Конец всех ограничений	2		2+556	требуется	1	слева	
61			2		2+556	требуется	1	слева	
62			2		3+010	требуется	1		справа
		Итого установлено					10		
		Итого требуется					11		
		Итого					21		

Взам инв. N

Подпись и дата

Инв. N подлин.

Изм.	Кол.уч.	Лист	N док	Подп.	Дата
------	---------	------	-------	-------	------

0851300000124000178 – ОДД
Ул. Полевая

Лист
2

Ведомость размещения дорожных знаков

№ п/п	Номер знака по ГОСТ Р 52290-2004	Наименование знака	Типоразмер знака	Площадь знаков, м2 (для знаков индивидуального проектирования)	Адрес (км + м)	Установлено/требуется установить	Количество	Месторасположение	
1	2	3	4	5	6	7	8	9	10
		ЗНАКИ ОСОБЫХ ПРЕДПИСАНИЙ							
63	5.16	Место остановки автобуса и (или) троллейб	2		0+422	требуется	1	слева	
64			2		0+422	требуется	1	слева	
65			2		0+731	требуется	1	слева	
66			2		0+731	требуется	1	слева	
67			2		0+811	требуется	1		справа
68			2		0+811	требуется	1		справа
69			2		1+107	требуется	1	слева	
70			2		1+107	требуется	1	слева	
71			2		1+169	требуется	1		справа
72			2		1+169	требуется	1		справа
73			2		1+421	установлен	1		справа
74			2		1+421	установлен	1		справа
75			2		2+595	требуется	1	слева	
76			2		2+595	требуется	1	слева	
77			2		2+631	требуется	1		справа
78			2		2+631	требуется	1		справа
79			2		4+290	требуется	1	слева	
80			2		4+290	требуется	1	слева	
81			2		4+342	требуется	1		справа
82			2		4+342	требуется	1		справа
83			2		4+761	установлен	1	слева	
84			2		4+761	установлен	1	слева	
85	5.19.1	Пешеходный переход	2		0+437	требуется	1		справа
86			2		0+443	требуется	1	слева	
87			2		0+467	требуется	1		справа
88			2		0+790	требуется	1		справа
89			2		0+796	требуется	1	слева	
90			2		1+144	требуется	1		справа
91			2		1+150	требуется	1	слева	
92			2		1+460	установлен	1		справа
93			2		1+466	установлен	1	слева	
94			2		2+610	требуется	1		справа
95			2		2+616	требуется	1	слева	
96			2		4+305	требуется	1		справа
97			2		4+311	требуется	1	слева	
98	5.19.2	Пешеходный переход	2		0+437	требуется	1		справа
99			2		0+443	требуется	1	слева	
100			2		0+467	требуется	1		справа
101			2		0+790	требуется	1		справа
102			2		0+796	требуется	1	слева	
103			2		1+144	требуется	1		справа
104			2		1+150	требуется	1	слева	
105			2		1+460	установлен	1		справа
106			2		1+466	установлен	1	слева	
107			2		2+610	требуется	1		справа
108			2		2+616	требуется	1	слева	

Взам инв. N

Подпись и дата

Инв. N подлин.

Изм.	Кол.уч.	Лист	N док.	Подп.	Дата
------	---------	------	--------	-------	------

0851300000124000178 – ОДД
Ул. Полевая

Лист
3

Ведомость размещения дорожных знаков

№ п/п	Номер знака по ГОСТ Р 52290-2004	Наименование знака	Типоразмер знака	Площадь знаков, м2 (для знаков индивидуального проектирования)	Адрес (км + м)	Установлено/требуется установить	Количество	Месторасположение	
								9	10
1	2	3	4	5	6	7	8	9	10
109			2		4+305	требуется	1		справа
110			2		4+311	требуется	1	слева	
		Итого установлено					8		
		Итого требуется					40		
		Итого					48		
		ИНФОРМАЦИОННЫЕ ЗНАКИ							
111	6.4	Парковка	2		4+099	установлен	1		справа
112			2		4+732	установлен	1		справа
		Итого установлено					2		
		Итого требуется					0		
		Итого					2		
		ЗНАКИ ДОПОЛНИТЕЛЬНОЙ ИНФОРМАЦИИ (ТАБЛИЧКИ)							
113	8.2.3	Зона действия	2		3+832	требуется	1	слева	
114			2		4+092	требуется	1	слева	
115			2		4+115	требуется	1	слева	
116			2		4+734	требуется	1	слева	
117	8.3.1	Направления действия	2		4+099	установлен	1		справа
118	8.3.2	Направления действия	2		4+732	установлен	1		справа
		Итого установлено					2		
		Итого требуется					4		
		Итого					6		
		Итого установлено					39		
		Итого требуется					79		
		Итого					118		

Взам инв. N

Подпись и дата

Инв. N подлин.

Изм.	Кол.уч.	Лист	N док	Подп.	Дата
------	---------	------	-------	-------	------

0851300000124000178 – ОДД
Ул. Полевая

Лист
4

Ведомость размещения искусственного освещения

№ п/п	Начало участка, км+м	Конец участка, км+м	Объект установки	Количество опор \ светильников	Протяженность, м		Расположение
					Проектируемые в соответствии с нормативными документами, м	Фактически установленные, м	
1	2	3	4	5	6	7	8
Итого				111\111	3860	1756	
1	0+016	1+772		29\29		1756	Справа
2	0+860	4+720		82\82	3860		Справа

Ведомость наличия остановок общественного транспорта

№ п/п	Адрес, км+м	Расположение	наличие посадочных площадок, заездных карманов, павильонов		Наличие переходно-скоростных полос	Длина по нормативу		Фактическая длина	
			Обустроено	Отсутствует		Разгон	Торможение	Разгон	Торможение
1	2	3	4	5	6	7	8	9	10
1	0+344	слева	посад.пл., заезд карман, павильон	-	нет	-	-	-	-
2	0+796	слева	посад.пл., заезд карман, павильон	-	нет	-	-	-	-
3	1+103	справа	-	посад.пл., заезд карман, павильон	нет	-	-	-	-
4	1+172	слева	посад.пл., заезд карман, павильон	-	нет	-	-	-	-
5	1+472	справа	заезд карман, павильон	посад.пл.	нет	-	-	-	-

Инв. N подлин. Подпись и дата. Взам инв. N

Изм.	Кол.уч.	Лист	N док.	Подп.	Дата
------	---------	------	--------	-------	------

0851300000124000178 – ОДД
Ул. Полевая

Ведомость размещения пешеходных дорожек (тротуаров)

№ п/п	Начало участка, км+м	Конец участка, км+м	Расположение	Объект установки	Протяженность, м	
					Проектируемые в соответствии с нормативными документами, м	Фактически установленные, м
1	2	3	4	5	6	7
Итого					731	858
1	0+014	0+083	Справа			69
2	0+087	0+254	Справа			167
3	0+254	0+284	Справа		30	
4	0+288	0+467	Справа		179	
5	0+422	0+446	Слева		24	
6	0+487	0+506	Справа		19	
7	0+508	0+707	Справа		199	
8	0+711	0+763	Справа		52	
9	0+731	0+753	Слева		22	
10	0+779	0+794	Слева		15	
11	0+788	1+124	Справа			336
12	1+128	1+226	Справа			98
13	1+229	1+417	Справа			188
14	1+450	1+465	Справа		15	
15	2+551	2+575	Слева		24	
16	2+595	2+684	Слева		89	
17	2+612	2+631	Справа		19	
18	4+290	4+309	Слева		19	
19	4+307	4+314	Справа		7	
20	4+318	4+336	Справа		18	

Инв. N подлин. Подпись и дата. Взам инв. N

Изм.	Кол.уч.	Лист	N док.	Подп.	Дата
------	---------	------	--------	-------	------

0851300000124000178 – ОДД
Ул. Полевая