


Тротуары слева	
Дорожные ограждения и направл. уст-ва слева	
Дорожные ограждения и направл. уст-ва по осевой	
Горизонтальная дорожная разметка слева	2-я от осевой
	1-я от осевой
Элементы дороги в плане	
Элементы дороги в продольном профиле	0/00

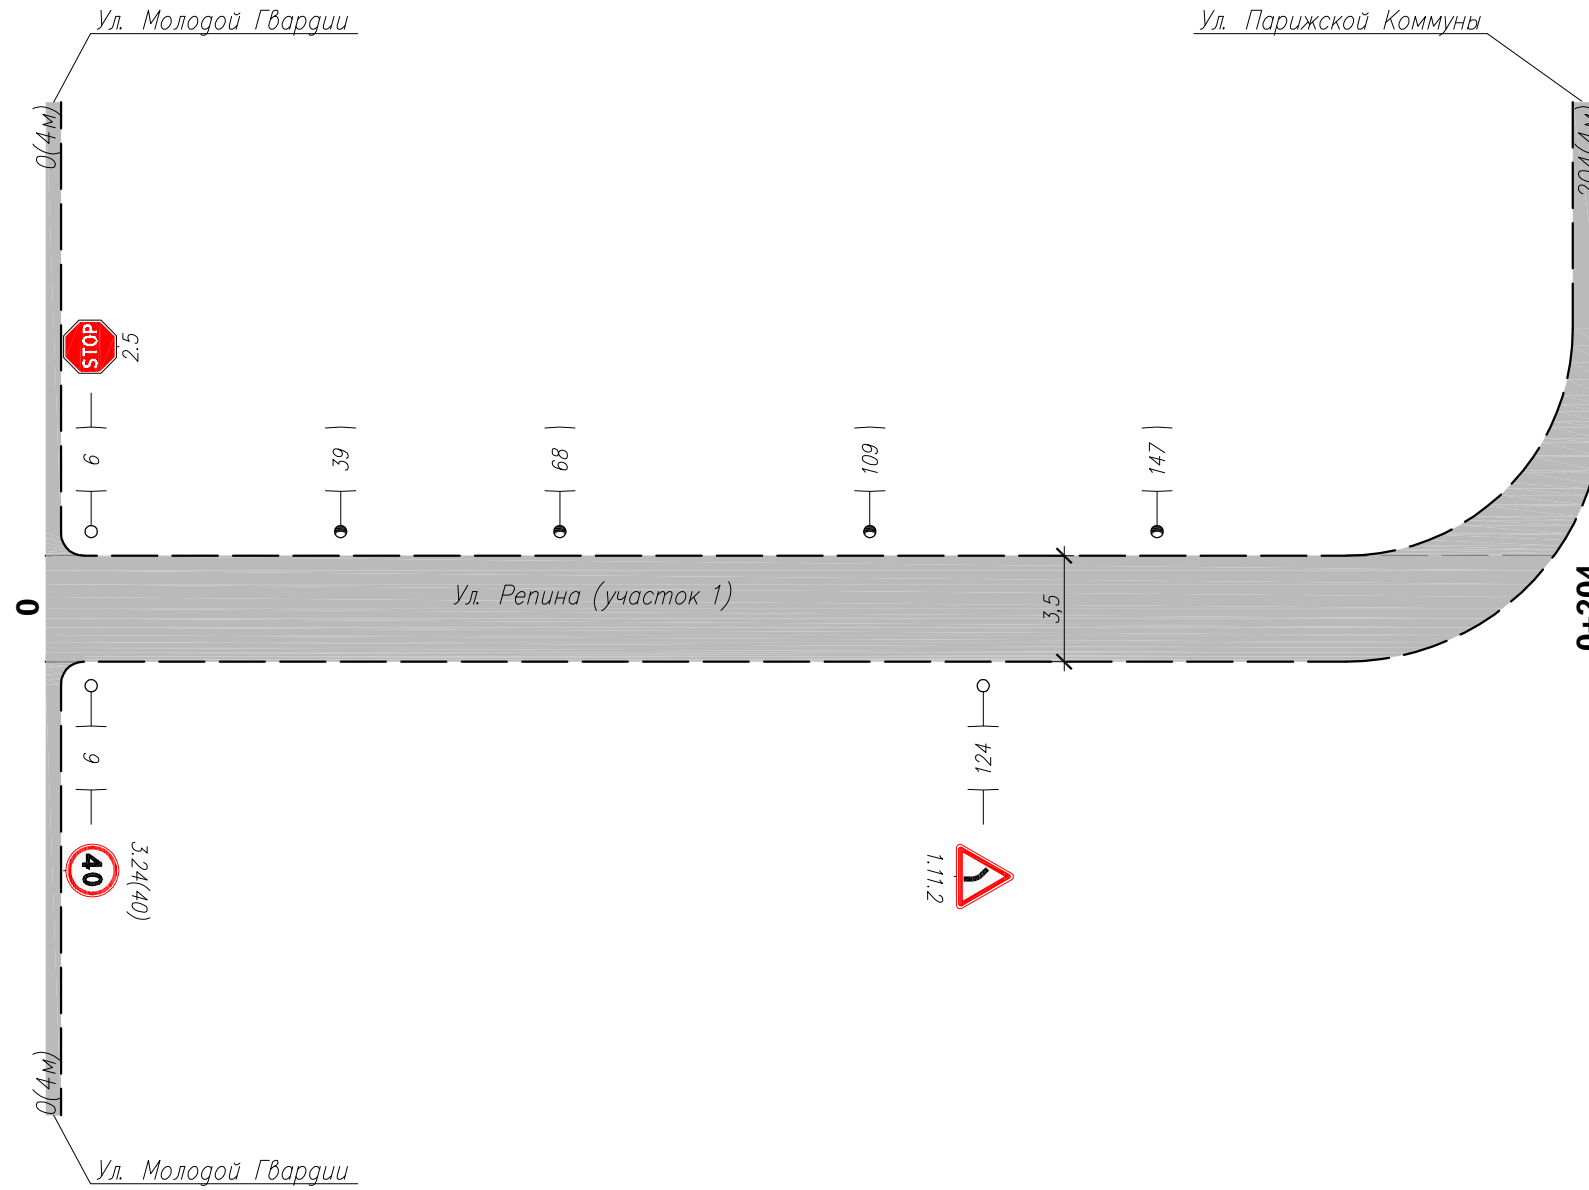

Горизонтальная дорожная разметка справа	Осевая линия	
	1-я от осевой	
	2-я от осевой	
Дорожные ограждения и направл. уст-ва справа		
Тротуары справа		

Взам инв. N

Подпись и дата

Инв. N подлин.

Изм.	Кол.уч.	Лист	N док.	Подп.	Дата

0851300000124000178-ОДД  
Ул. Репина (участок 1)

Лист  
1

Ведомость размещения дорожных знаков

№ п/п	Номер знака по ГОСТ Р 52290-2004	Наименование знака	Типоразмер знака	Площадь знаков, м2 (для знаков индивидуального проектирования)	Адрес (км + м)	Установлено/требуется установить	Количество	Месторасположение	
								9	10
1	2	3	4	5	6	7	8	9	10
		<b>ПРЕДУПРЕЖДАЮЩИЕ ЗНАКИ</b>							
1	1.11.2	Опасный поворот	2		0+124	требуется	1		справа
		<b>Итого установлено</b>					0		
		<b>Итого требуется</b>					1		
		<b>Итого</b>					1		
		<b>ЗНАКИ ПРИОРИТЕТА</b>							
2	2.5	Движение без остановки запрещено	2		0+006	требуется	1	слева	
		<b>Итого установлено</b>					0		
		<b>Итого требуется</b>					1		
		<b>Итого</b>					1		
		<b>ЗАПРЕЩАЮЩИЕ ЗНАКИ</b>							
3	3.24(40)	Ограничение максимальной скорости 40 км	2		0+006	требуется	1		справа
		<b>Итого установлено</b>					0		
		<b>Итого требуется</b>					1		
		<b>Итого</b>					1		
		<b>Итого установлено</b>					0		
		<b>Итого требуется</b>					3		
		<b>Итого</b>					3		

Ведомость размещения искусственного освещения

№ п/п	Начало участка, км+м	Конец участка, км+м	Объект установки	Количество опор \ светильников	Протяженность, м		Расположение
					Проектируемые в соответствии с нормативными документами, м	Фактически установленные, м	
1	2	3	4	5	6	7	8
<b>Итого</b>				4\4	0	108	
1	0+039	0+147		4\4		108	Слева

Взам инв. N

Подпись и дата

Инв. N подлин.

Изм.	Кол.уч.	Лист	N док	Подп.	Дата
------	---------	------	-------	-------	------

0851300000124000178 – ОДД  
Ул. Репина (участок 1)