


Тротуары слева	
Дорожные ограждения и направл. уст-ва слева	
Дорожные ограждения и направл. уст-ва по осевой	
Горизонтальная дорожная разметка слева	2-я от осевой
	1-я от осевой
Элементы дороги в плане	
Элементы дороги в продольном профиле	0/00

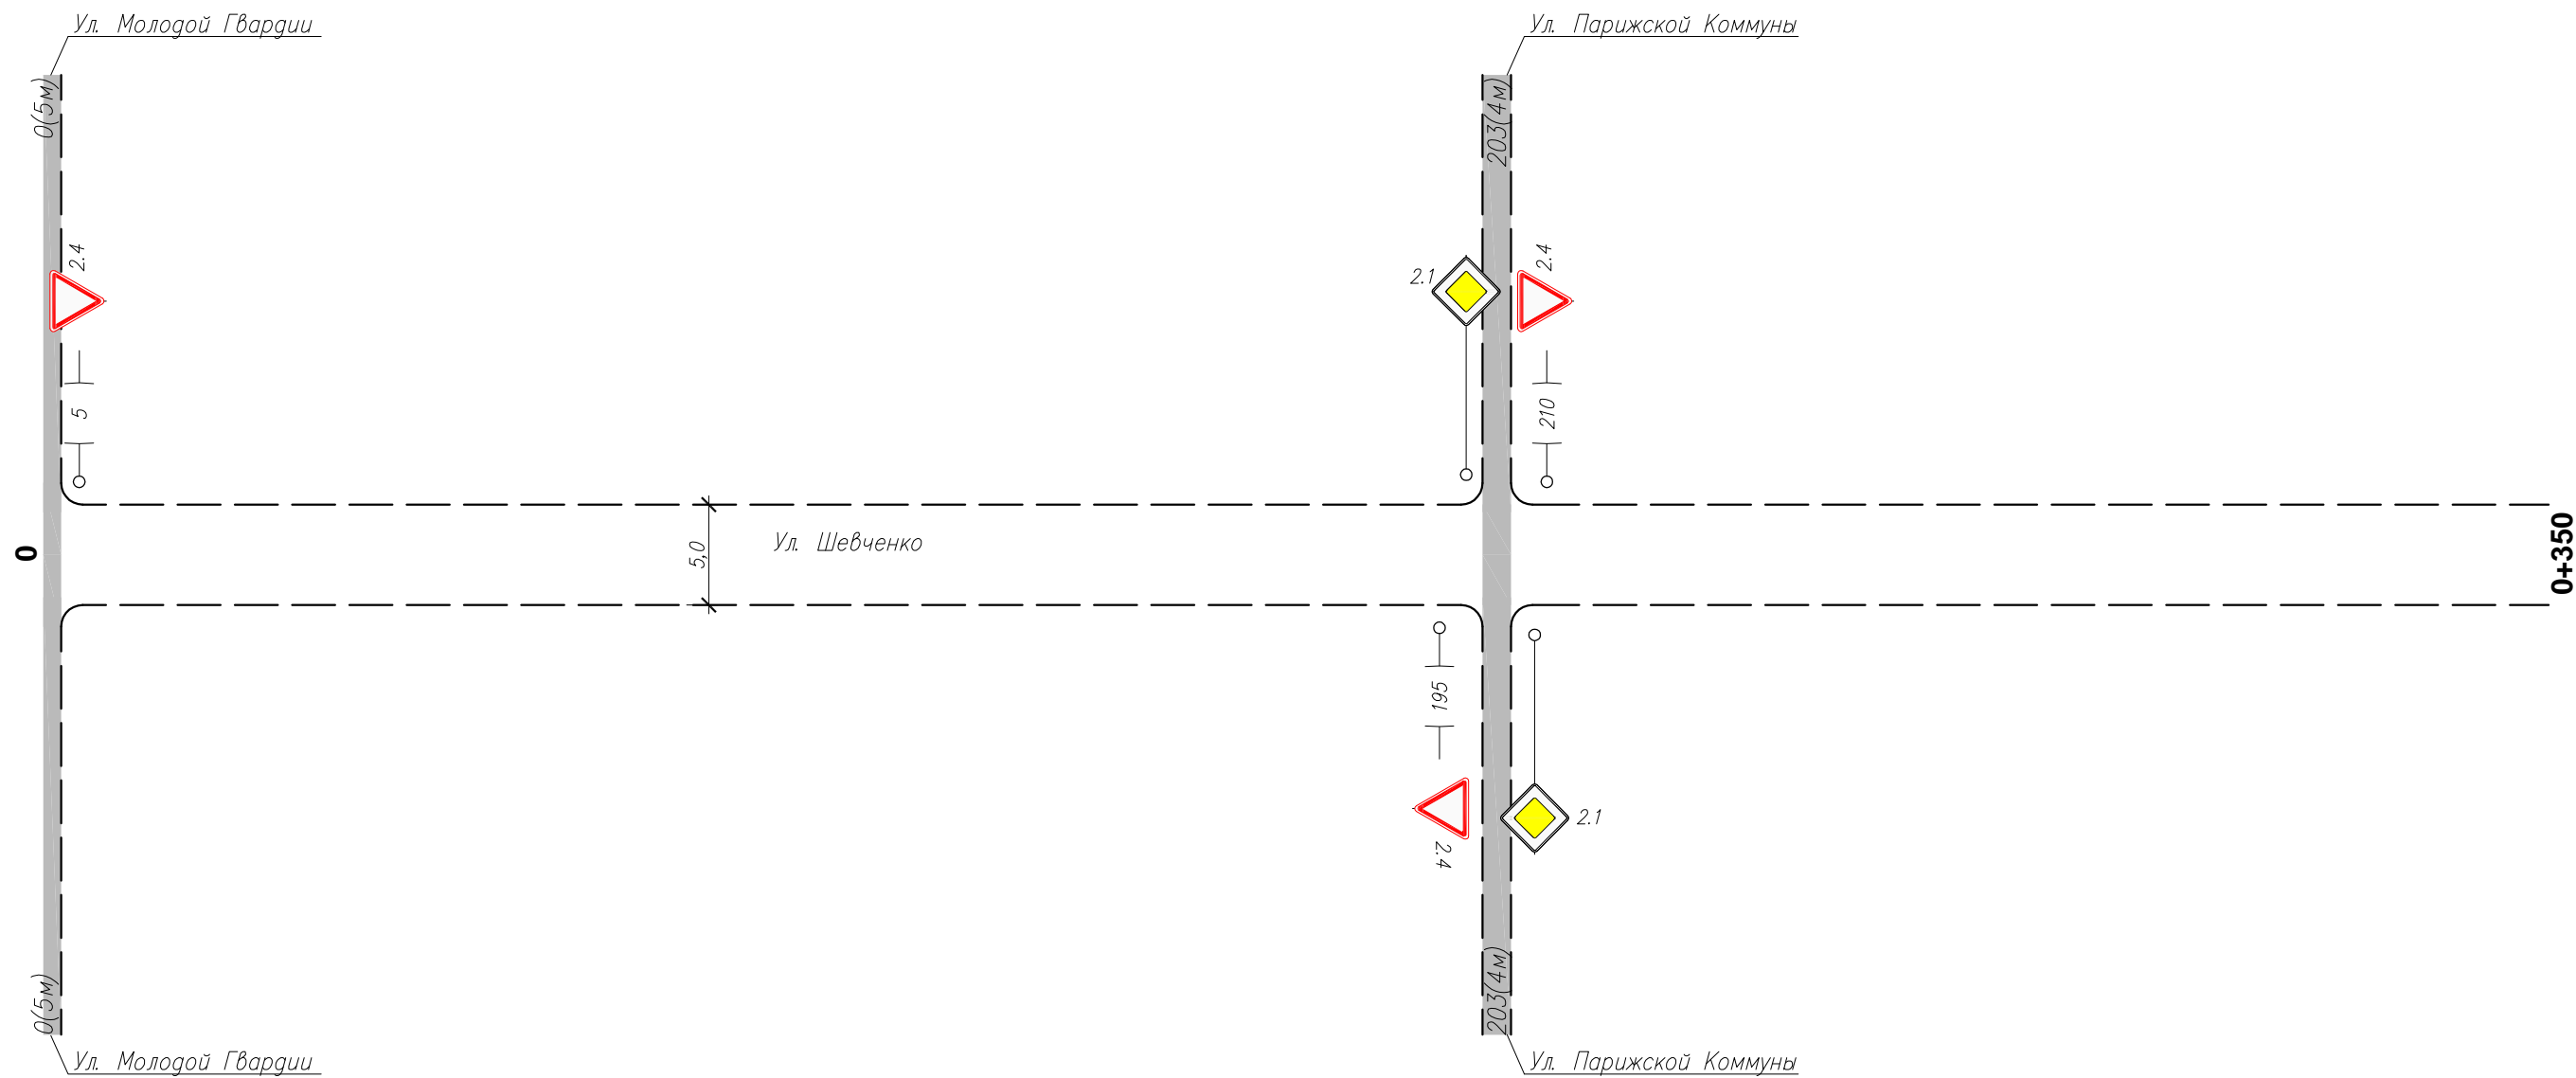

Взам инв. N

Подпись и дата

Инв. N подлин.


Горизонтальная дорожная разметка справа	Осевая линия	
	1-я от осевой	
	2-я от осевой	
Дорожные ограждения и направл. уст-ва справа		
Тротуары справа		

Изм.	Кол.уч.	Лист	N док.	Подп.	Дата

0851300000124000178 – ОДД  
Ул. Шевченко

Лист  
1

Тротуары слева	
Дорожные ограждения и направл. уст-ва слева	
Дорожные ограждения и направл. уст-ва по осевой	
Горизонтальная дорожная разметка слева	2-я от осевой
	1-я от осевой
Элементы дороги в плане	
Элементы дороги в продольном профиле	0/00

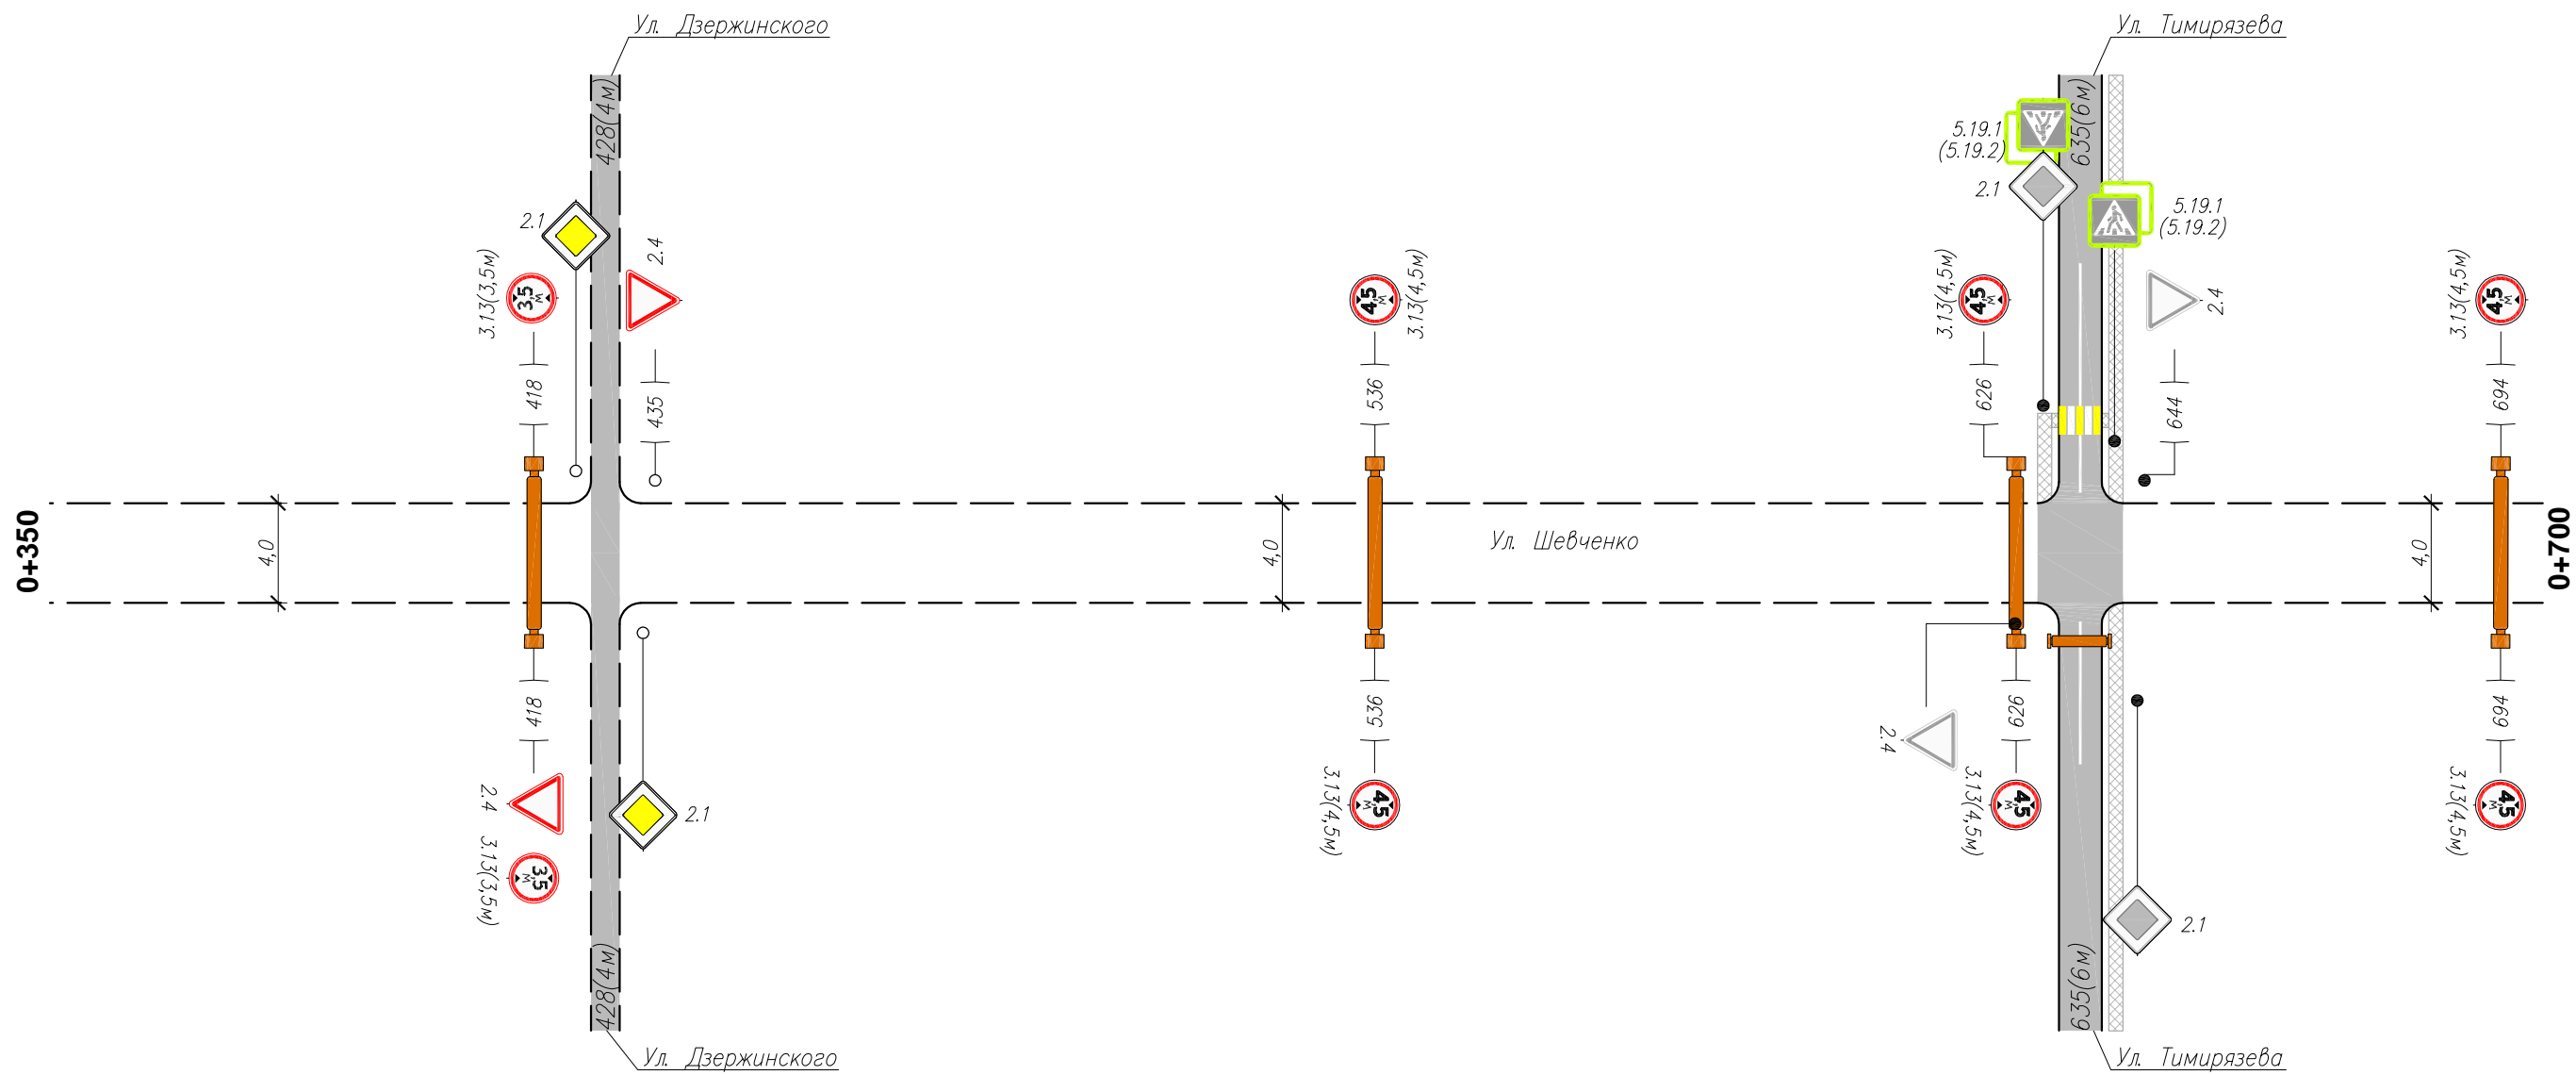


Инв. N подлин. / Подпись и дата / Взам инв. N

Горизонтальная дорожная разметка справа	Осевая линия	
	1-я от осевой	
	2-я от осевой	
Дорожные ограждения и направл. уст-ва справа	Тротуары справа	

Изм.	Кол.уч.	Лист	N док.	Подп.	Дата
------	---------	------	--------	-------	------

0851300000124000178-ОДД  
Ул. Шевченко

Тротуары слева	
Дорожные ограждения и направл. уст-ва слева	
Дорожные ограждения и направл. уст-ва по осевой	
Горизонтальная дорожная разметка слева	2-я от осевой
	1-я от осевой
Элементы дороги в плане	
Элементы дороги в продольном профиле	0/00

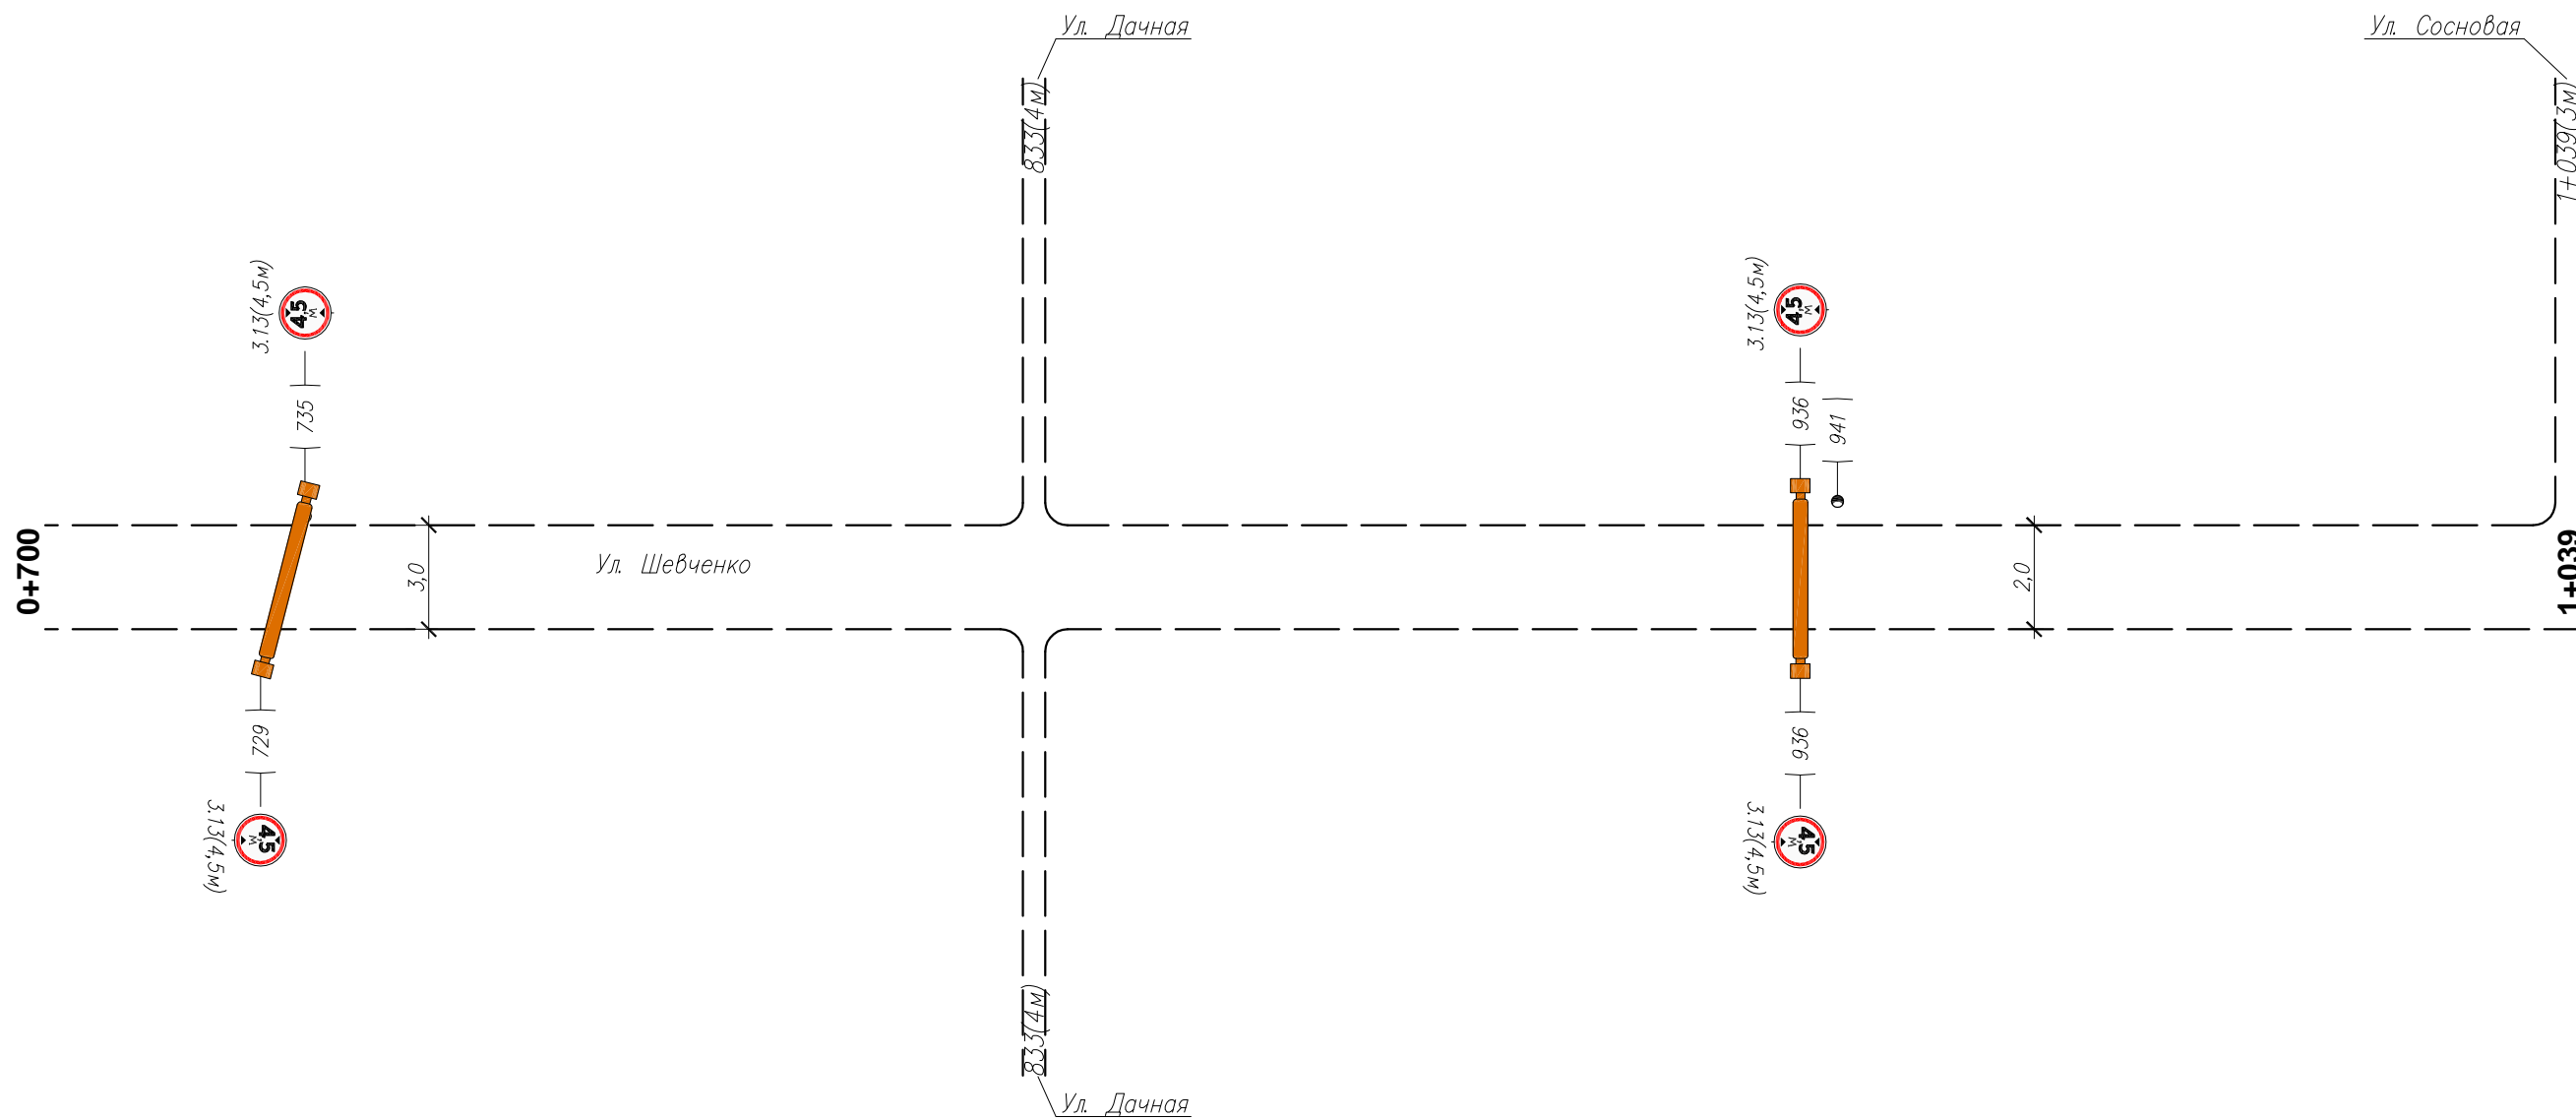

Инв. N подлин. / Подпись и дата / Взам инв. N

Горизонтальная дорожная разметка справа	Осевая линия	
	1-я от осевой	
	2-я от осевой	
Дорожные ограждения и направл. уст-ва справа		
Тротуары справа		

Изм.	Кол.уч.	Лист	N док.	Подп.	Дата

0851300000124000178 – ОДД  
Ул. Шевченко

Ведомость размещения дорожных знаков

№ п/п	Номер знака по ГОСТ Р 52290-2004	Наименование знака	Типоразмер знака	Площадь знаков, м2 (для знаков индивидуального проектирования)	Адрес (км + м)	Установлено/требуется установить	Количество	Месторасположение	
								9	10
1	2	3	4	5	6	7	8	9	10
<b>ЗНАКИ ПРИОРИТЕТА</b>									
1	2.4	Уступите дорогу	2		0+005	требуется	1	слева	
2			2		0+195	требуется	1		справа
3			2		0+210	требуется	1	слева	
4			2		0+418	требуется	1		справа
5			2		0+435	требуется	1	слева	
6			2		0+626	установлен	1		справа
7			2		0+644	установлен	1	слева	
		<b>Итого установлено</b>					2		
		<b>Итого требуется</b>					5		
		<b>Итого</b>					7		
<b>ЗАПРЕЩАЮЩИЕ ЗНАКИ</b>									
8	3.13(3,5м)	Ограничение высоты	2		0+418	требуется	1	слева	
9			2		0+418	требуется	1		справа
10	3.13(4,5м)	Ограничение высоты	2		0+536	требуется	1	слева	
11			2		0+536	требуется	1		справа
12			2		0+626	требуется	1	слева	
13			2		0+626	требуется	1		справа
14			2		0+694	требуется	1	слева	
15			2		0+694	требуется	1		справа
16			2		0+729	требуется	1		справа
17			2		0+735	требуется	1	слева	
18			2		0+936	требуется	1	слева	
19			2		0+936	требуется	1		справа
		<b>Итого установлено</b>					0		
		<b>Итого требуется</b>					12		
		<b>Итого</b>					12		
		<b>Итого установлено</b>					2		
		<b>Итого требуется</b>					17		
		<b>Итого</b>					19		

Ведомость размещения искусственного освещения

№ п/п	Начало участка, км+м	Конец участка, км+м	Объект установки	Количество опор \ светильников	Протяженность, м		Расположение
					Проектируемые в соответствии с нормативными документами, м	Фактически установленные, м	
1	2	3	4	5	6	7	8
<b>Итого</b>				1\1	0	0	
1	0+941	0+941		1\1		0	Слева

Взам инв. N

Подпись и дата

Инв. N подлин.

Изм.	Кол.уч.	Лист	N док	Подп.	Дата
------	---------	------	-------	-------	------

0851300000124000178 – ОДД  
Ул. Шевченко

Лист  
4