


Тротуары слева	
Дорожные ограждения и направл. уст-ва слева	
Дорожные ограждения и направл. уст-ва по осевой	
Горизонтальная дорожная разметка слева	2-я от осевой
	1-я от осевой
Элементы дороги в плане	
Элементы дороги в продольном профиле	0/00

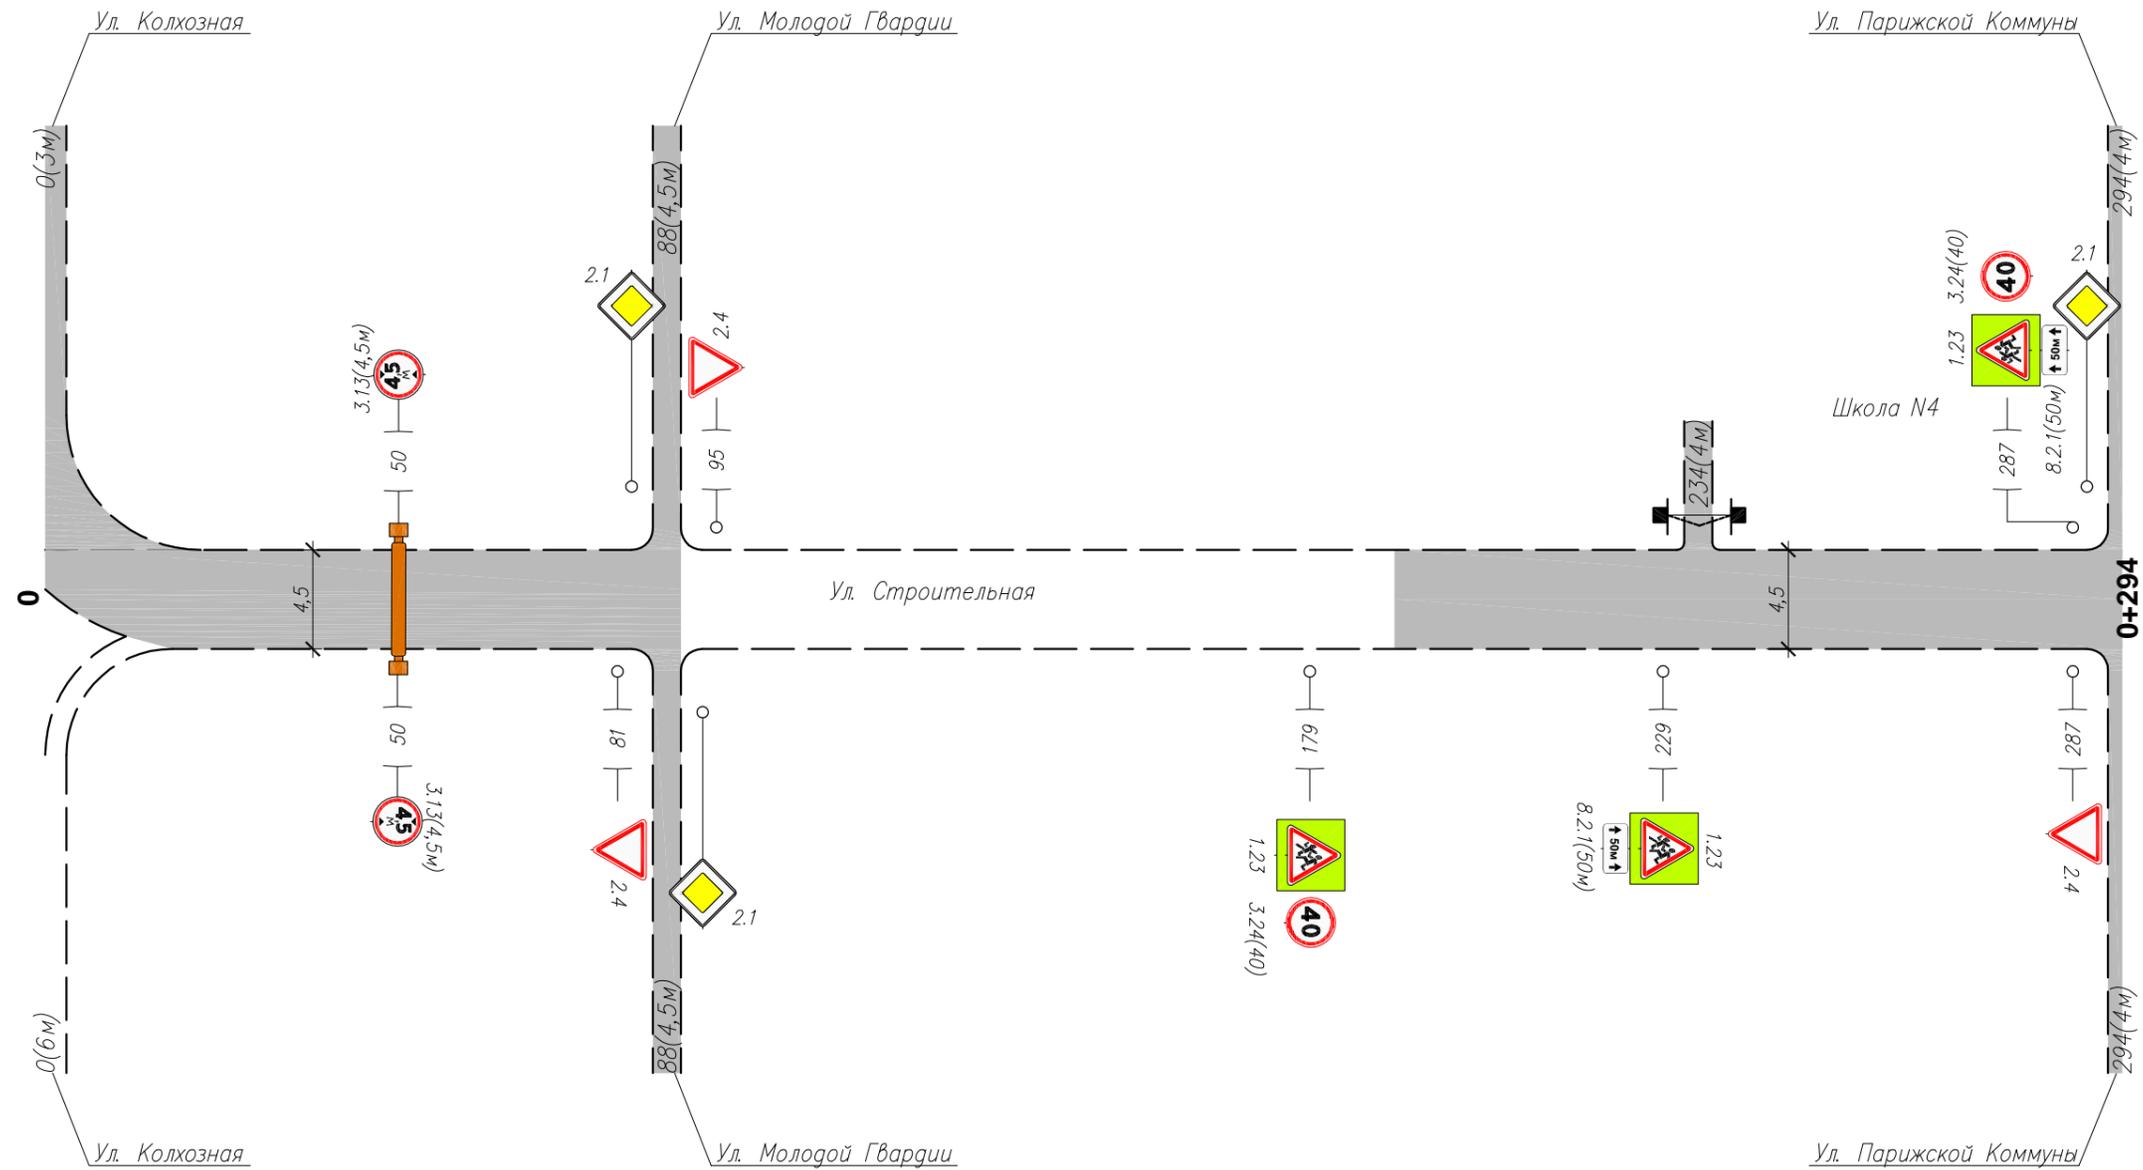

Взам инв. N

Подпись и дата

Инв. N подлин.

Горизонтальная дорожная разметка справа	Осевая линия	
	1-я от осевой	
	2-я от осевой	
Дорожные ограждения и направл. уст-ва справа		
Тротуары справа		

Изм.	Кол.уч.	Лист	N док.	Погн.	Дата

0851300000124000178 – ОДД  
Ул. Строительная

Ведомость размещения дорожных знаков

№ п/п	Номер знака по ГОСТ Р 52290-2004	Наименование знака	Типоразмер знака	Площадь знаков, м2 (для знаков индивидуального проектирования)	Адрес (км + м)	Установлено/требуется установить	Количество	Месторасположение	
1	2	3	4	5	6	7	8	9	10
		<b>ПРЕДУПРЕЖДАЮЩИЕ ЗНАКИ</b>							
1	1.23	Дети	2		0+179	требуется	1		справа
2			2		0+229	требуется	1		справа
3			2		0+287	требуется	1	слева	
		<b>Итого установлено</b>					0		
		<b>Итого требуется</b>					3		
		<b>Итого</b>					3		
		<b>ЗНАКИ ПРИОРИТЕТА</b>							
4	2.4	Уступите дорогу	2		0+081	требуется	1		справа
5			2		0+095	требуется	1	слева	
6			2		0+287	требуется	1		справа
		<b>Итого установлено</b>					0		
		<b>Итого требуется</b>					3		
		<b>Итого</b>					3		
		<b>ЗАПРЕЩАЮЩИЕ ЗНАКИ</b>							
7	3.13(4,5м)	Ограничение высоты	2		0+050	требуется	1	слева	
8			2		0+050	требуется	1		справа
9	3.24(40)	Ограничение максимальной скорости 40 км	2		0+179	требуется	1		справа
10			2		0+287	требуется	1	слева	
		<b>Итого установлено</b>					0		
		<b>Итого требуется</b>					4		
		<b>Итого</b>					4		
		<b>ЗНАКИ ДОПОЛНИТЕЛЬНОЙ ИНФОРМАЦИИ (ТАБЛИЧКИ)</b>							
11	8.2.1(50м)	Зона действия	2		0+229	требуется	1		справа
12			2		0+287	требуется	1	слева	
		<b>Итого установлено</b>					0		
		<b>Итого требуется</b>					2		
		<b>Итого</b>					2		
		<b>Итого установлено</b>					0		
		<b>Итого требуется</b>					12		
		<b>Итого</b>					12		

Взам инв. N

Подпись и дата

Инв. N подлин.

Изм.	Кол.уч.	Лист	N док.	Подп.	Дата
------	---------	------	--------	-------	------

0851300000124000178 – ОДД  
Ул. Строительная

Лист  
2