


Тротуары слева	
Дорожные ограждения и направл. уст-ва слева	
Дорожные ограждения и направл. уст-ва по осевой	
Горизонтальная дорожная разметка слева	2-я от осевой
	1-я от осевой
Элементы дороги в плане	
Элементы дороги в продольном профиле	0/00

197 L=25м 222

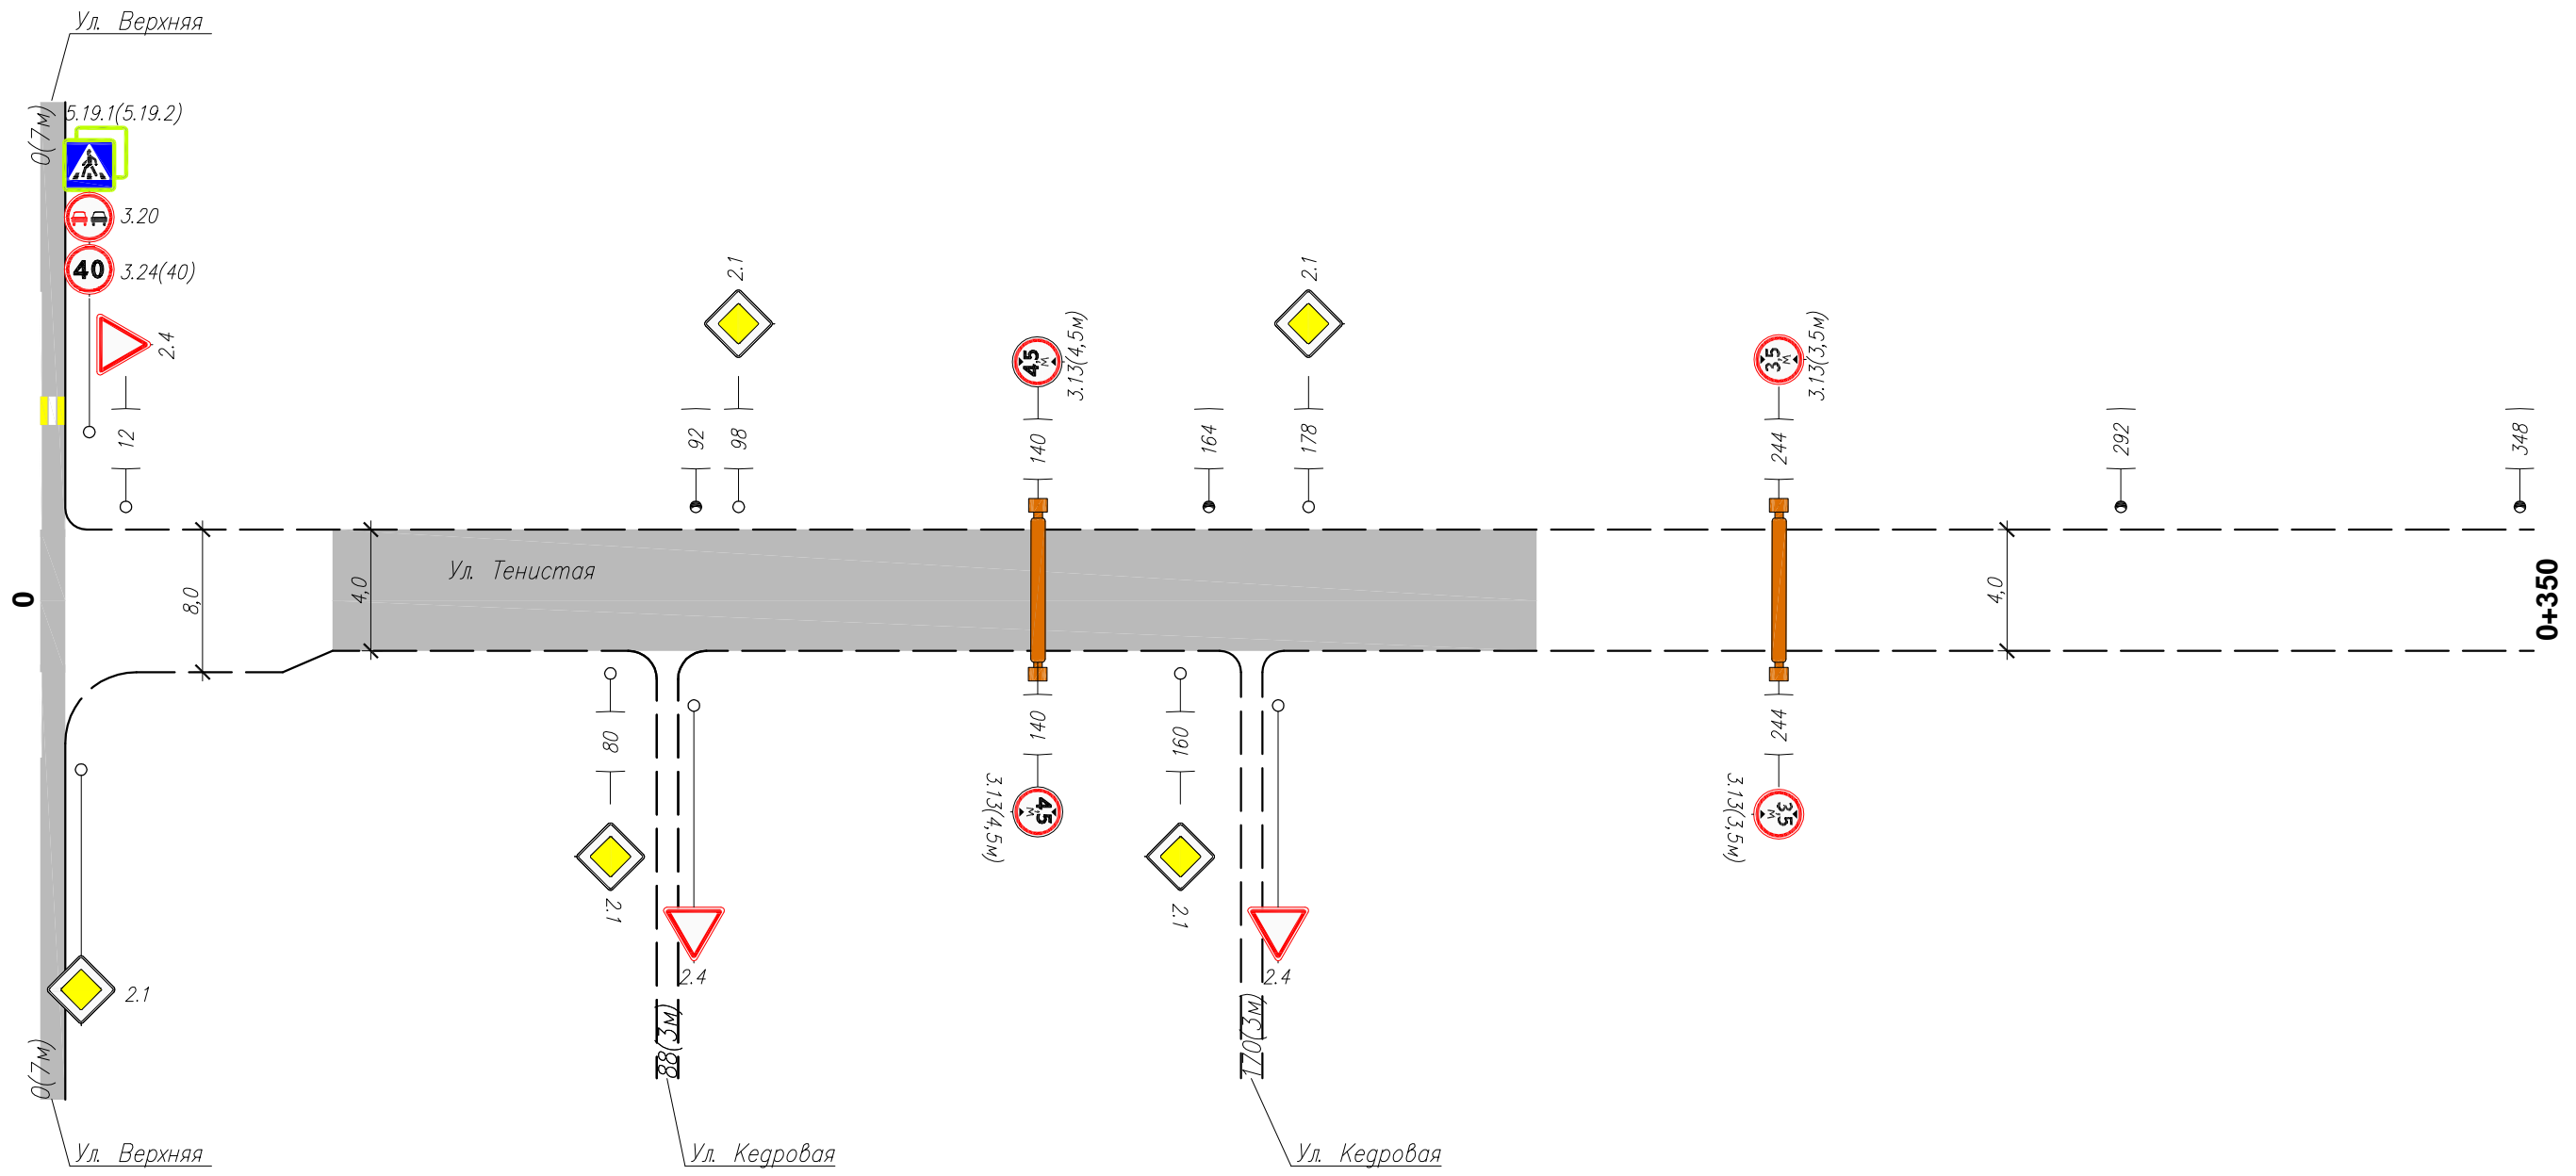

Взам инв. N

Подпись и дата

Инв. N подлин.

Горизонтальная дорожная разметка справа	Осевая линия	
	1-я от осевой	
	2-я от осевой	
Дорожные ограждения и направл. уст-ва справа		
Тротуары справа		

Изм.	Кол.уч.	Лист	N док.	Подп.	Дата

0851300000124000178-ОДД  
Ул. Тенистая (мкр. Вега)

Тротуары слева	
Дорожные ограждения и направл. уст-ва слева	
Дорожные ограждения и направл. уст-ва по осевой	
Горизонтальная дорожная разметка слева	2-я от осевой
	1-я от осевой
Элементы дороги в плане	
Элементы дороги в продольном профиле	0/00




Инв. N подлин. Подпись и дата. Взам инв. N

Горизонтальная дорожная разметка справа	Осевая линия	
	1-я от осевой	
	2-я от осевой	
Дорожные ограждения и направл. уст-ва справа		
Тротуары справа		

Изм.	Кол.уч.	Лист	N док.	Подп.	Дата

0851300000124000178 – ОДД  
Ул. Тенистая (мкр. Вега)

Тротуары слева	
Дорожные ограждения и направл. уст-ва слева	
Дорожные ограждения и направл. уст-ва по осевой	
Горизонтальная дорожная разметка слева	2-я от осевой
	1-я от осевой
Элементы дороги в плане	
Элементы дороги в продольном профиле	0/00

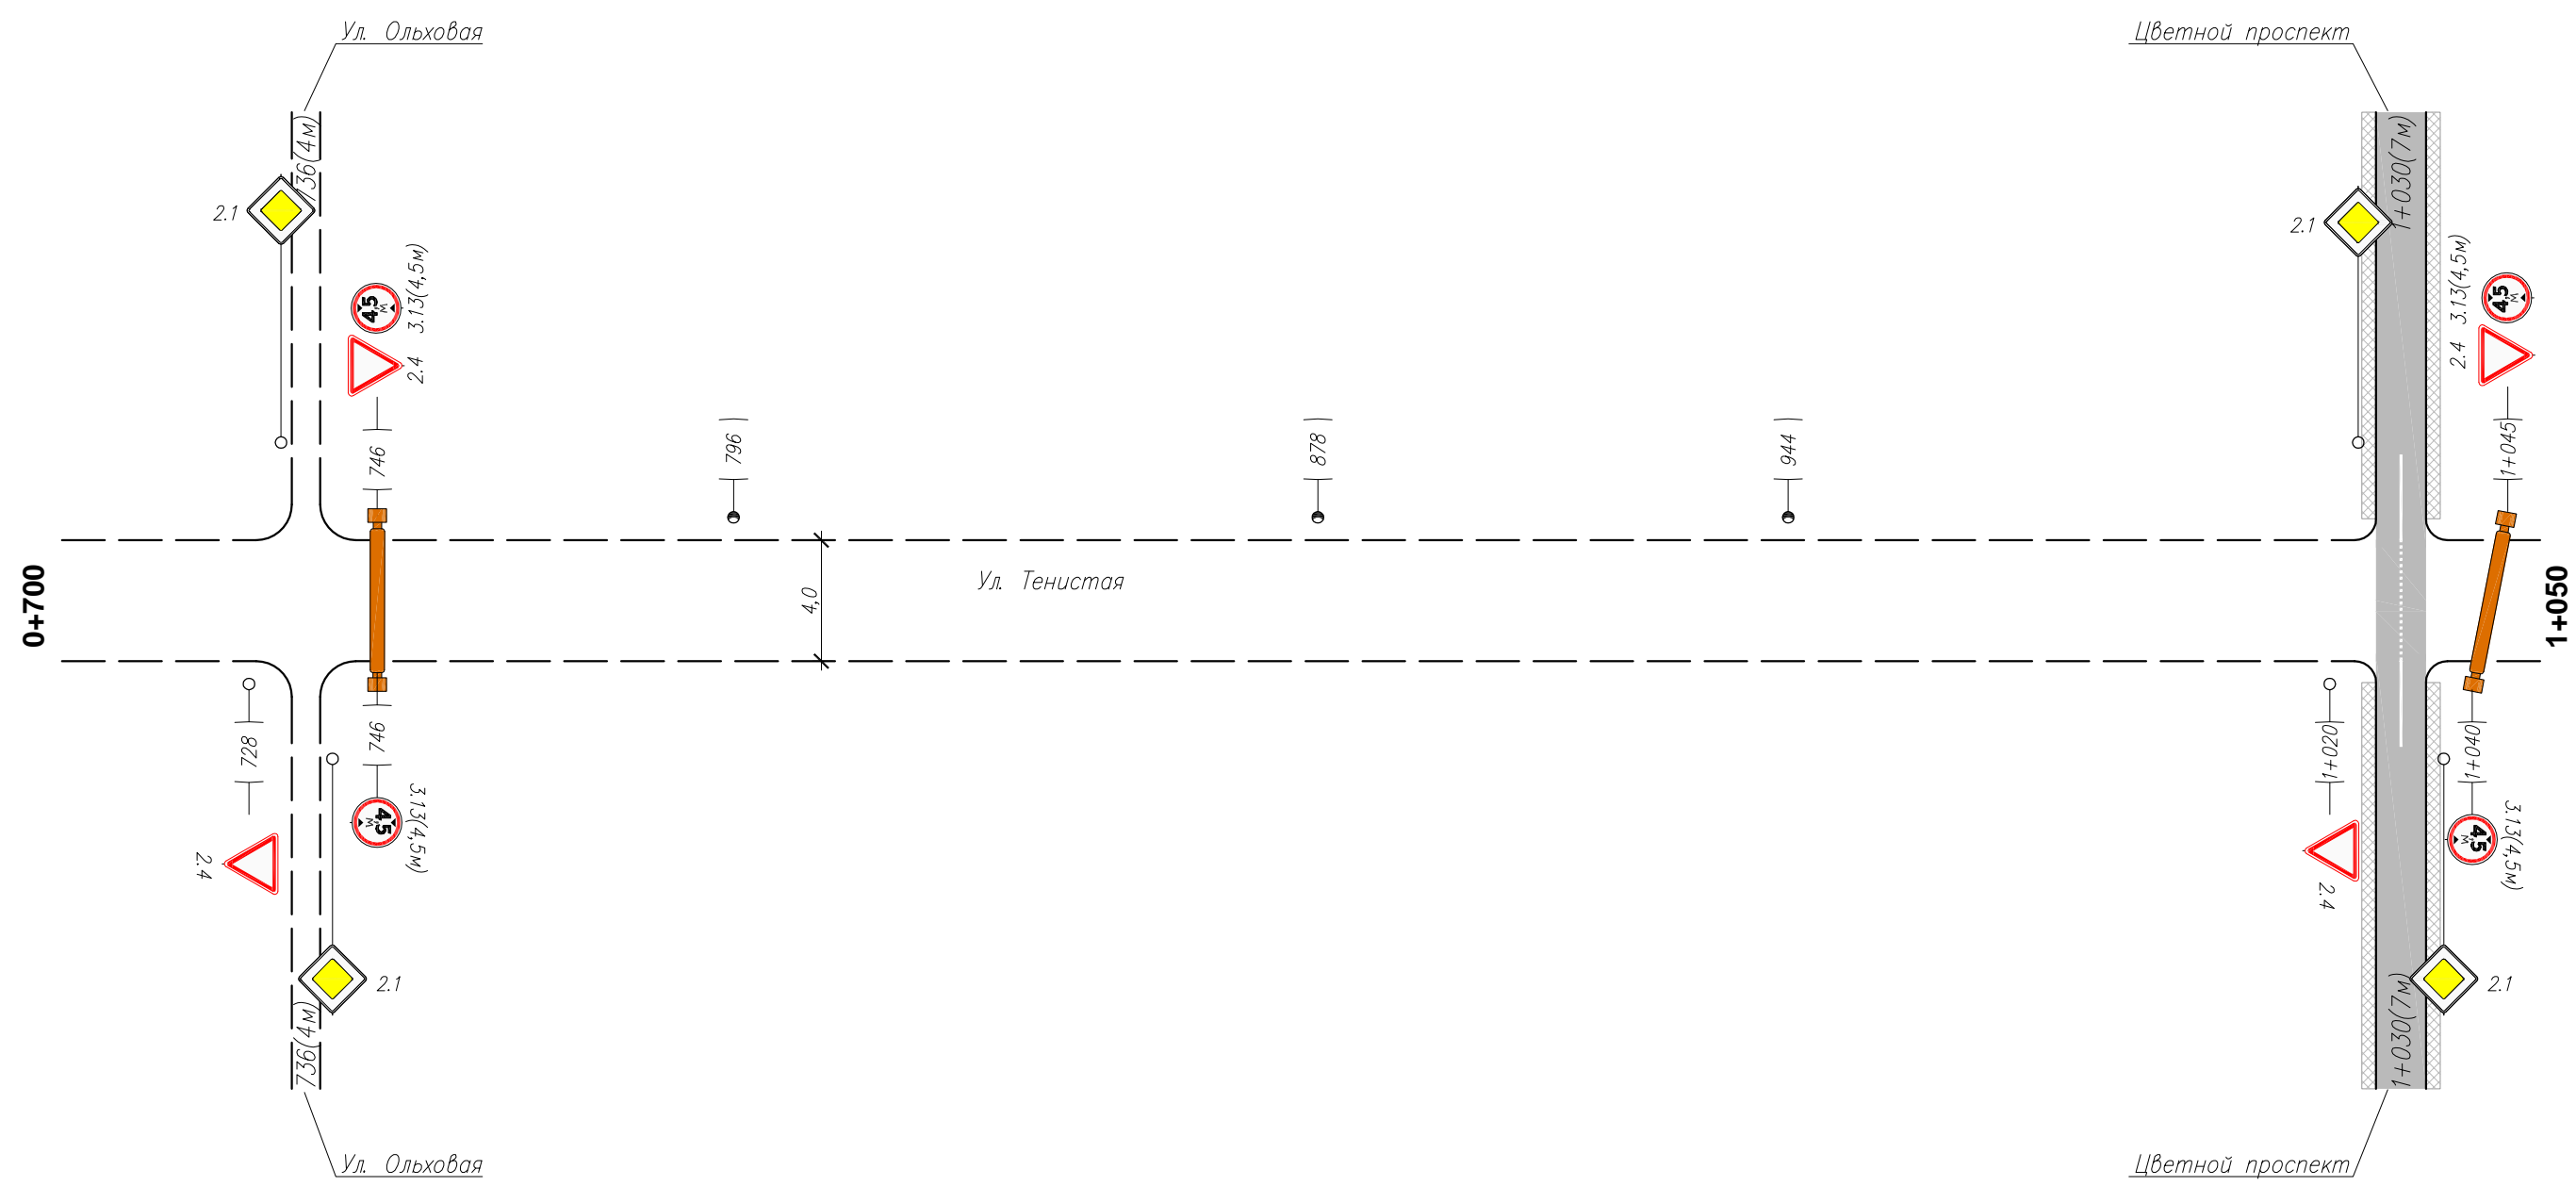


Инв. N подлин. Подпись и дата. Взам инв. N

Горизонтальная дорожная разметка справа	Осевая линия	
	1-я от осевой	
	2-я от осевой	
Дорожные ограждения и направл. уст-ва справа		
Тротуары справа		

Изм.	Кол.уч.	Лист	N док.	Подп.	Дата

0851300000124000178-ОДД  
Ул. Тенистая (мкр. Вега)

Тротуары слева	
Дорожные ограждения и направл. уст-ва слева	
Дорожные ограждения и направл. уст-ва по осевой	
Горизонтальная дорожная разметка слева	2-я от осевой
	1-я от осевой
Элементы дороги в плане	
Элементы дороги в продольном профиле	0/00

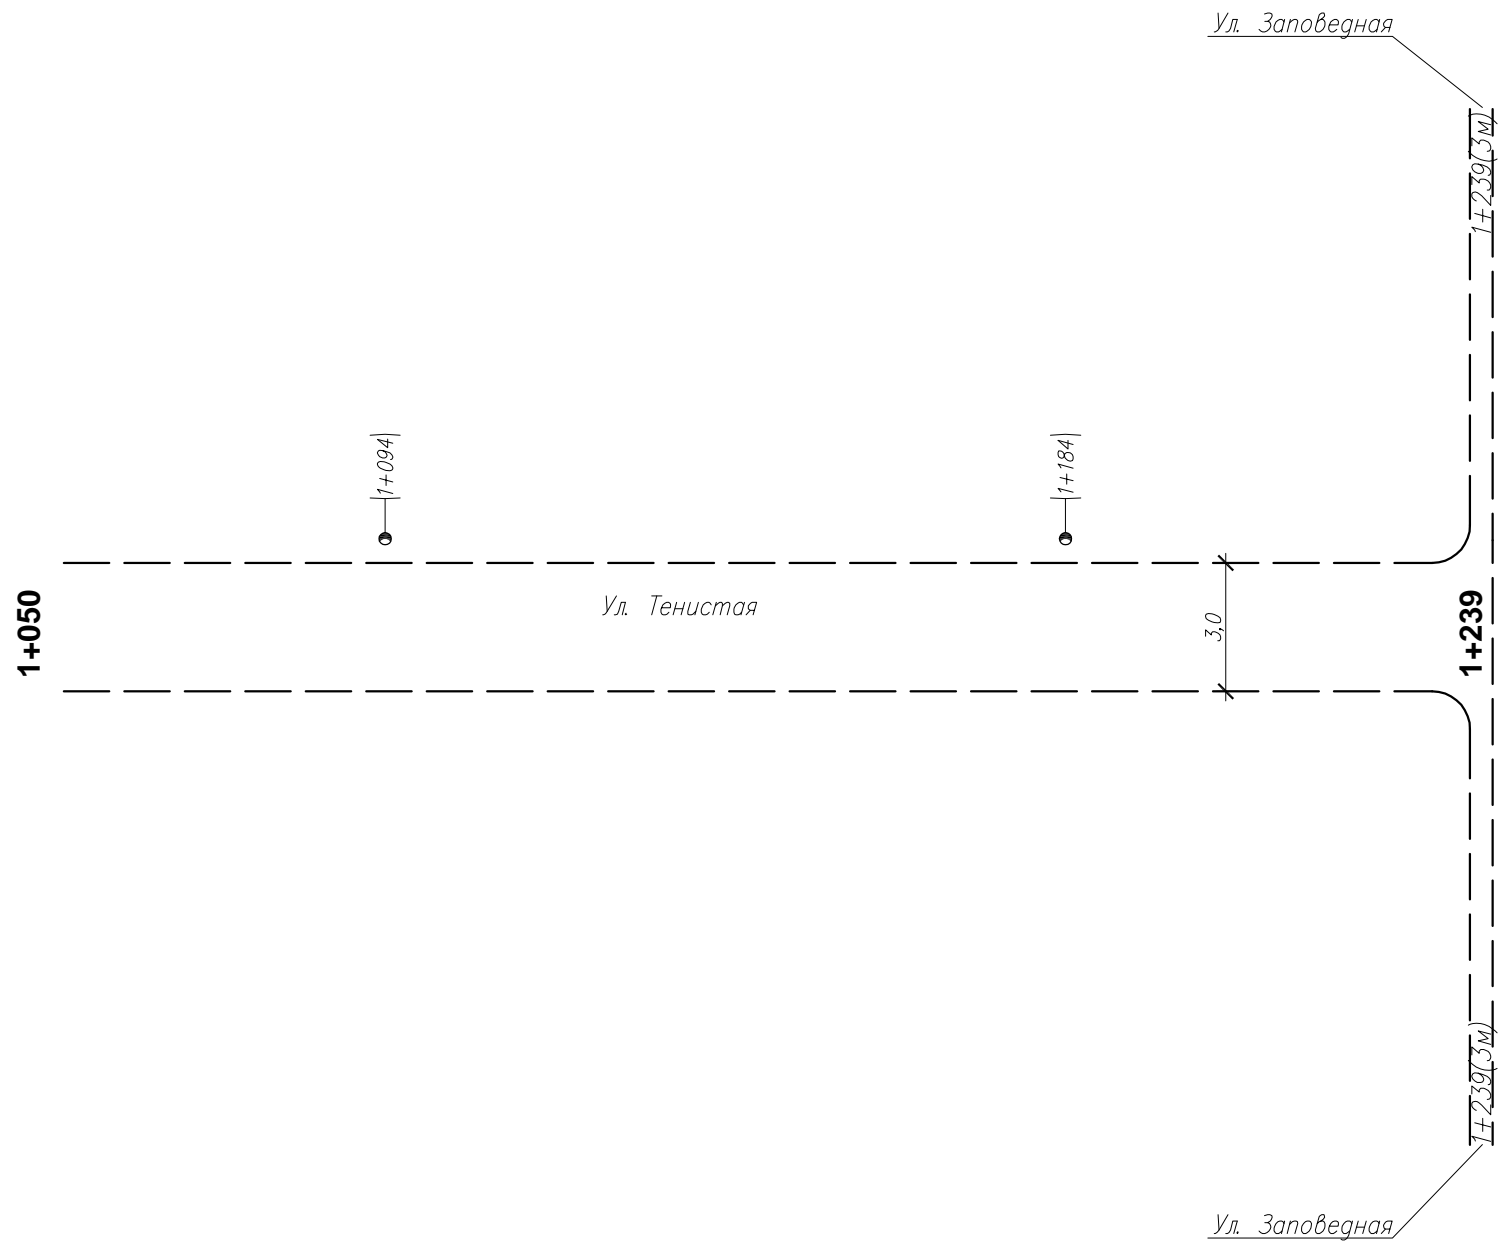

Инв. N подлин. Подпись и дата Взам инв. N

Горизонтальная дорожная разметка справа	Осевая линия	
	1-я от осевой	
	2-я от осевой	
Дорожные ограждения и направл. уст-ва справа		
Тротуары справа		

Изм.	Кол.уч.	Лист	N док.	Подп.	Дата

0851300000124000178 – ОДД  
Ул. Тенистая (мкр. Вега)

Ведомость размещения дорожных знаков

№ п/п	Номер знака по ГОСТ Р 52290-2004	Наименование знака	Типоразмер знака	Площадь знаков, м2 (для знаков индивидуального проектирования)	Адрес (км + м)	Установлено/требуется установить	Количество	Месторасположение	
								9	10
1	2	3	4	5	6	7	8	9	10
<b>ЗНАКИ ПРИОРИТЕТА</b>									
1	2.1	Главная дорога	2		0+080	требуется	1		справа
2			2		0+098	требуется	1	слева	
3			2		0+160	требуется	1		справа
4			2		0+178	требуется	1	слева	
5	2.4	Уступите дорогу	2		0+012	требуется	1	слева	
6			2		0+395	требуется	1		справа
7			2		0+412	требуется	1	слева	
8			2		0+728	требуется	1		справа
9			2		0+746	требуется	1	слева	
10			2		1+020	требуется	1		справа
11			2		1+045	требуется	1	слева	
<b>Итого установлено</b>							0		
<b>Итого требуется</b>							11		
<b>Итого</b>							11		
<b>ЗАПРЕЩАЮЩИЕ ЗНАКИ</b>									
12	3.13(3,5м)	Ограничение высоты	2		0+244	требуется	1	слева	
13			2		0+244	требуется	1		справа
14	3.13(4,5м)	Ограничение высоты	2		0+140	требуется	1	слева	
15			2		0+140	требуется	1		справа
16			2		0+746	требуется	1	слева	
17			2		0+746	требуется	1		справа
18			2		1+040	требуется	1		справа
19			2		1+045	требуется	1	слева	
<b>Итого установлено</b>							0		
<b>Итого требуется</b>							8		
<b>Итого</b>							8		
<b>Итого установлено</b>							0		
<b>Итого требуется</b>							19		
<b>Итого</b>							19		

Ведомость размещения искусственного освещения

№ п/п	Начало участка, км+м	Конец участка, км+м	Объект установки	Количество опор \ светильников	Протяженность, м		Расположение
					Проектируемые в соответствии с нормативными документами, м	Фактически установленные, м	
1	2	3	4	5	6	7	8
<b>Итого</b>				13\13	0	1092	
1	0+092	1+184		13\13		1092	Слева

Взам инв. N  
Инв. N подлин.  
Подпись и дата

Изм.	Кол.уч.	Лист	N док	Подп.	Дата
------	---------	------	-------	-------	------

0851300000124000178 – ОДД  
Ул. Тенистая (мкр. Вега)