


Тротуары слева	3	150
Дорожные ограждения и направл. уст-ва слева		
Дорожные ограждения и направл. уст-ва по осевой		
Горизонтальная дорожная разметка слева	2-я от осевой	
	1-я от осевой	
Элементы дороги в плане		
Элементы дороги в продольном профиле	0	00

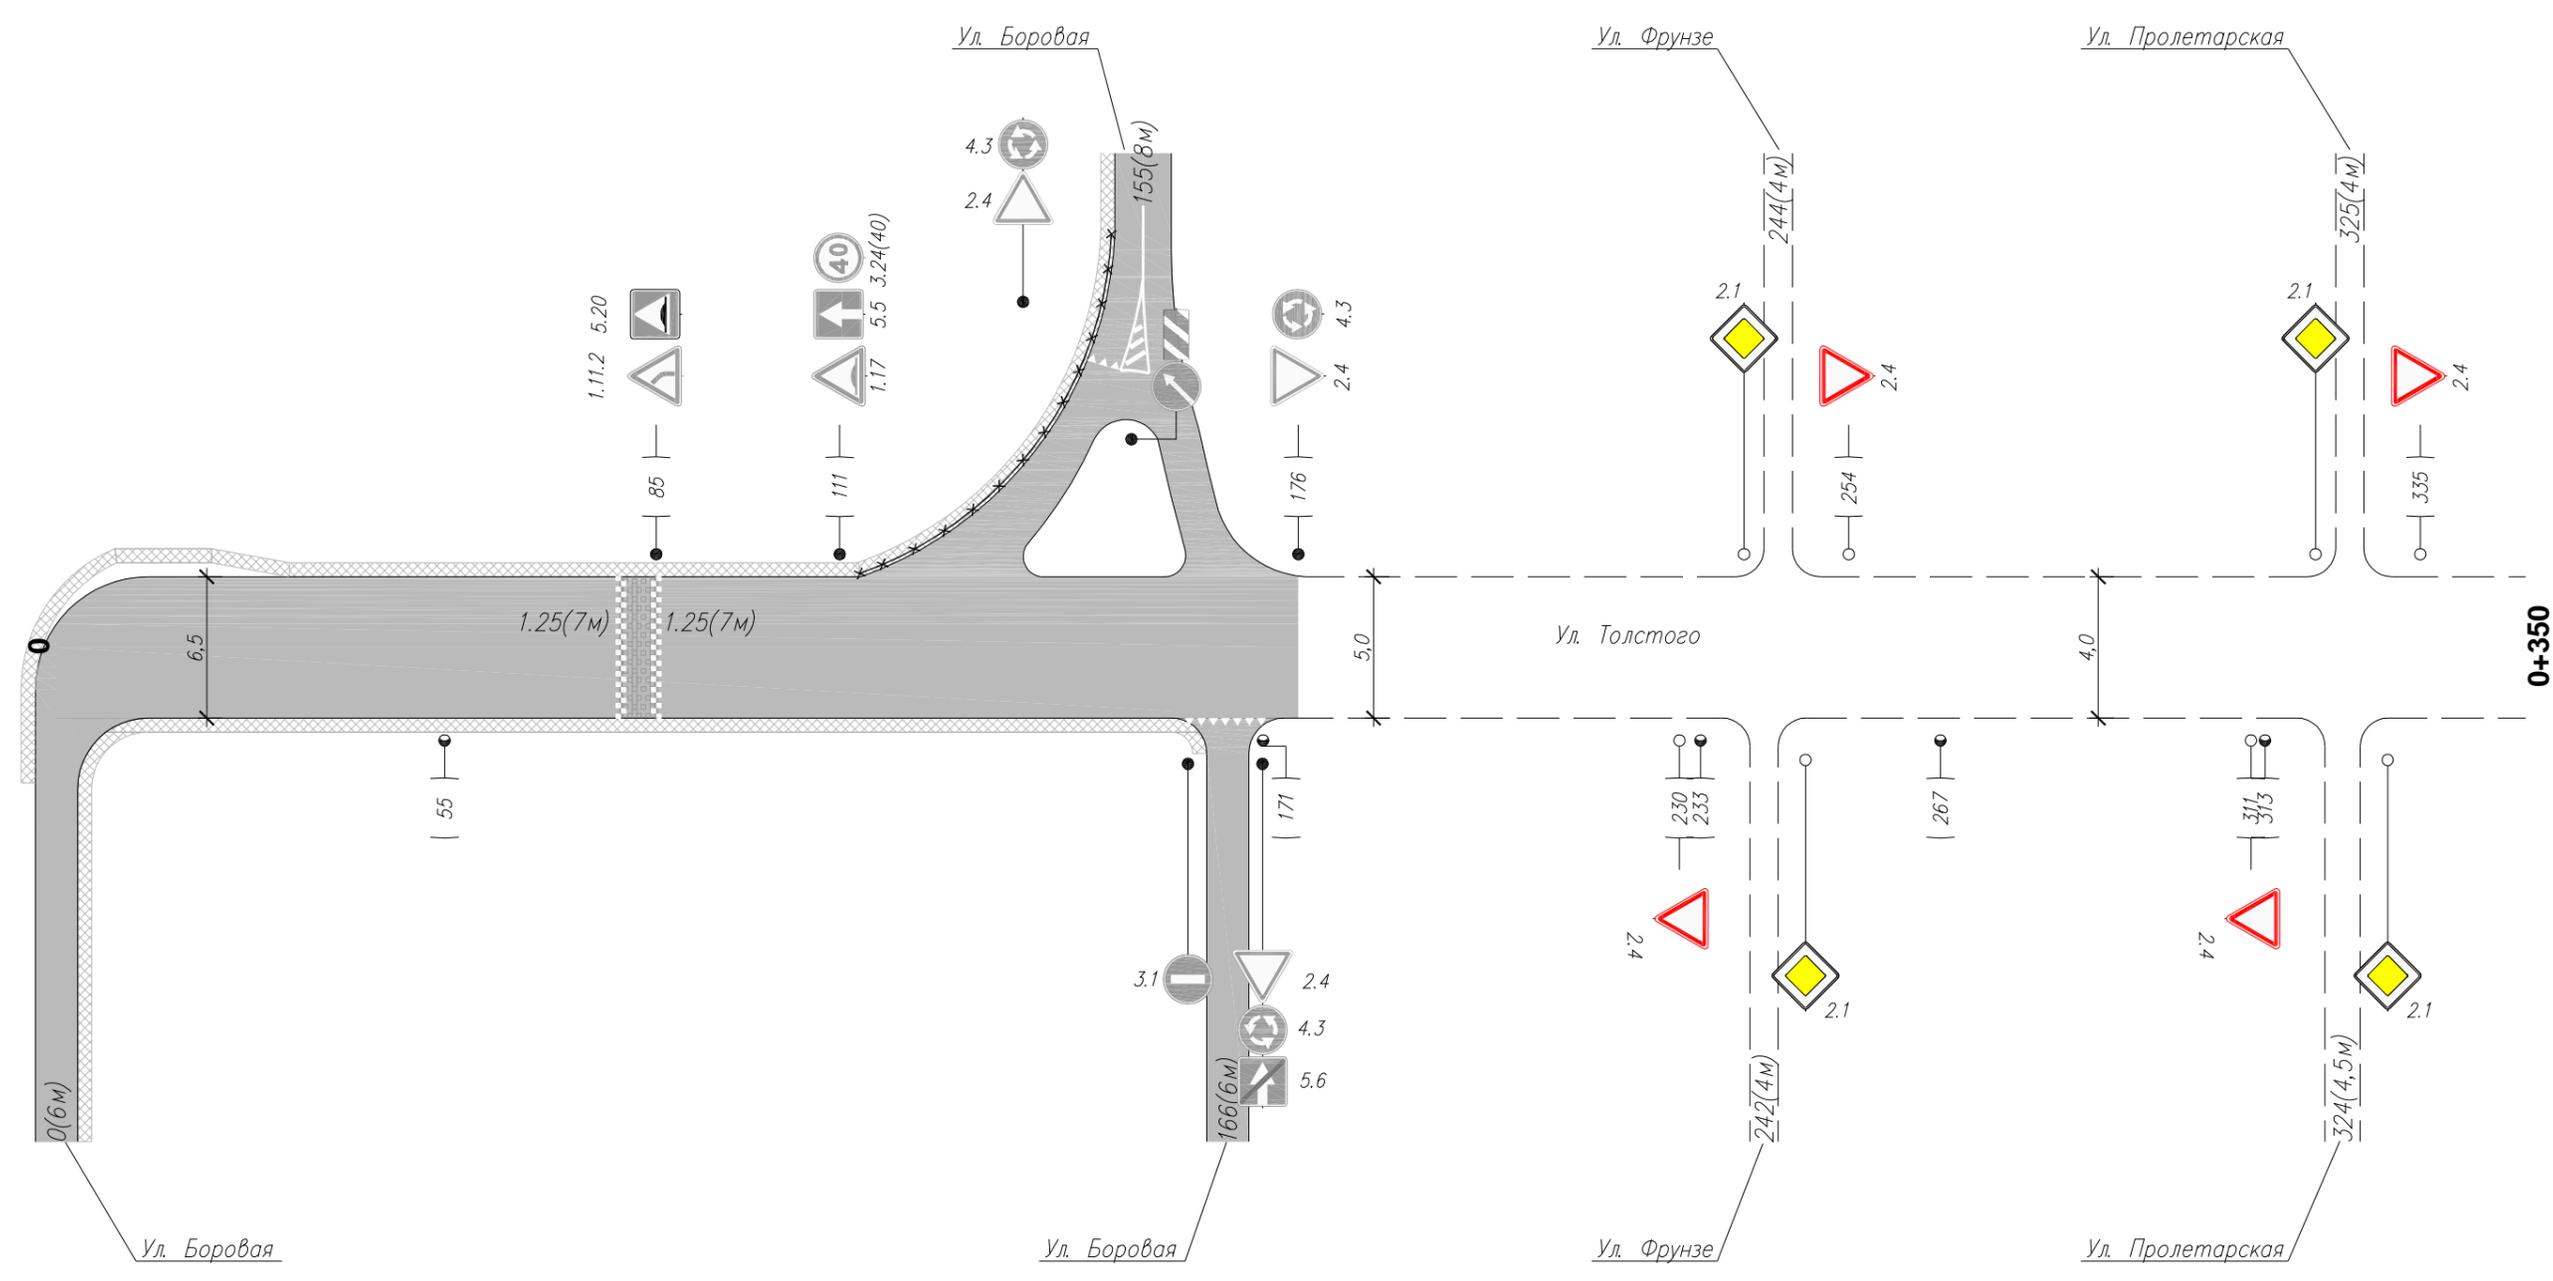


Инв. N подлин. Подпись и дата. Взам инв. N

Горизонтальная дорожная разметка справа	Осевая линия	
	1-я от осевой	
	2-я от осевой	
Дорожные ограждения и направл. уст-ва справа		
Тротуары справа	3	163

Изм.	Кол.уч.	Лист	N док.	Подп.	Дата

0851300000124000178- ОДД
Ул. Толстого

Тротуары слева	
Дорожные ограждения и направл. уст-ва слева	
Дорожные ограждения и направл. уст-ва по осевой	
Горизонтальная дорожная разметка слева	2-я от осевой
	1-я от осевой
Элементы дороги в плане	
Элементы дороги в продольном профиле	0/00

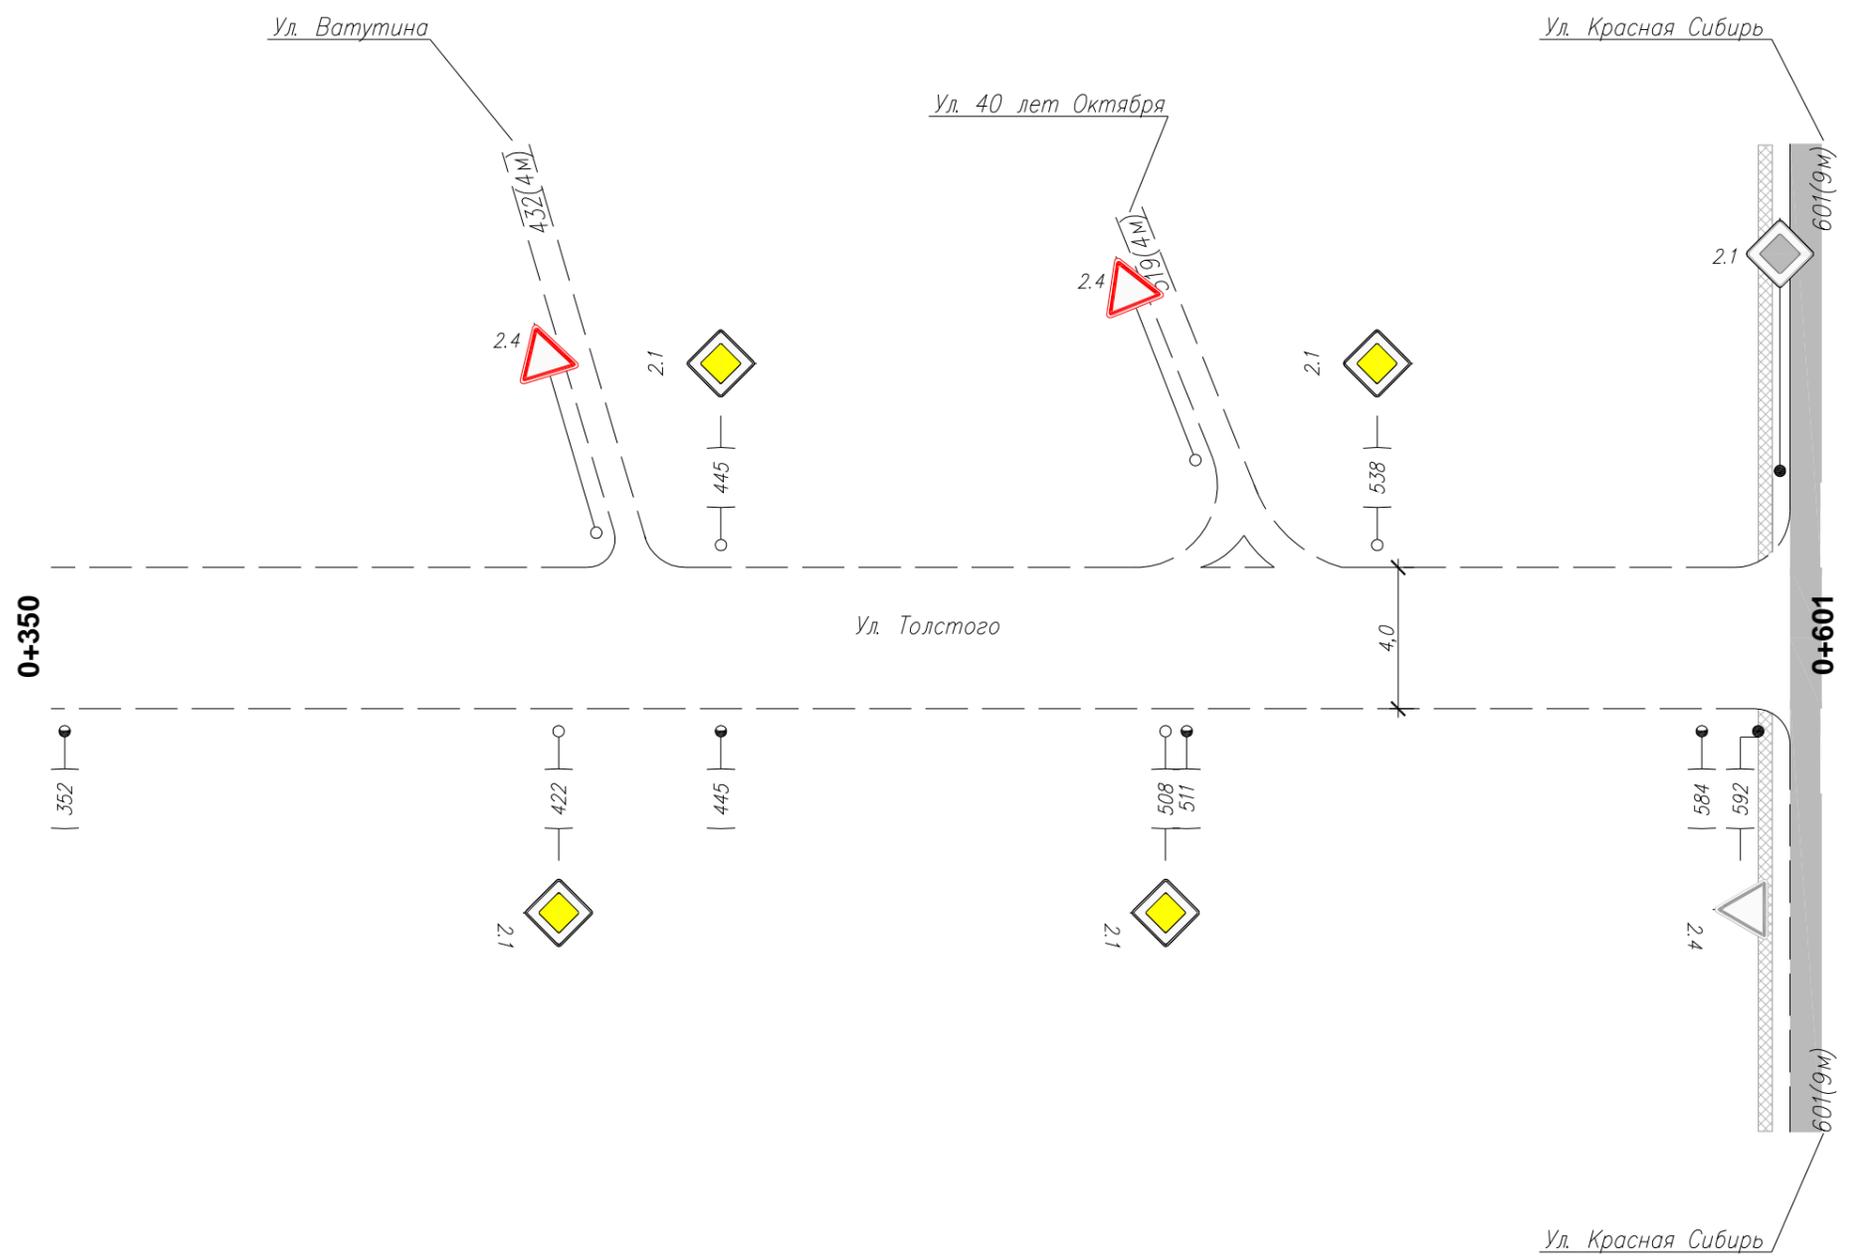

Инв. N подлин. Подпись и дата. Взам инв. N

Горизонтальная дорожная разметка справа	Осевая линия	
	1-я от осевой	
	2-я от осевой	
Дорожные ограждения и направл. уст-ва справа		
Тротуары справа		

Изм.	Кол.уч.	Лист	N док.	Подп.	Дата

0851300000124000178- ОДД
Ул. Толстого

Сводная ведомость объемов горизонтальной дорожной разметки

№ км	1.25	Площадь на км, м2
Ширина, м	п.м. 1	
Коэф. Прив.	0,4	
1	14	5,60
Итого:	14,00	
линейные км	0,014	
приведенный км	0,006	Всего, м2:
Площадь, м2	5,60	5,60
Площадь желтой краски, м2	0,00	0,00
Площадь белой краски, м2	5,60	5,60

Ведомость размещения дорожных знаков

№ п/п	Номер знака по ГОСТ Р 52290-2004	Наименование знака	Типоразмер знака	Площадь знаков, м2 (для знаков индивидуального проектирования)	Адрес (км + м)	Установлено/ требуется установить	Количество	Месторасположение	
1	2	3	4	5	6	7	8	9	10
		ПРЕДУПРЕЖДАЮЩИЕ ЗНАКИ							
1	1.11.2	Опасный поворот	2		0+085	установлен	1	слева	
2	1.17	Искусственная неровность	2		0+111	установлен	1	слева	
		Итого установлено					2		
		Итого требуется					0		
		Итого					2		
		ЗНАКИ ПРИОРИТЕТА							
3	2.1	Главная дорога	2		0+422	требуется	1		справа
4			2		0+445	требуется	1	слева	
5			2		0+508	требуется	1		справа
6			2		0+538	требуется	1	слева	
7	2.4	Уступите дорогу	2		0+176	установлен	1	слева	
8			2		0+230	требуется	1		справа
9			2		0+254	требуется	1	слева	
10			2		0+311	требуется	1		справа
11			2		0+335	требуется	1	слева	
12			2		0+592	установлен	1		справа
		Итого установлено					2		
		Итого требуется					8		
		Итого					10		
		ЗАПРЕЩАЮЩИЕ ЗНАКИ							
13	3.24(40)	Ограничение максимальной скорости 40 км/ч	2		0+111	установлен	1	слева	
		Итого установлено					1		
		Итого требуется					0		
		Итого					1		

Взам инв. N

Подпись и дата

Инв. N подлин.

Изм.	Кол.уч.	Лист	N док	Подп.	Дата
------	---------	------	-------	-------	------

0851300000124000178 – ОДД
Ул. Толстого

Лист
3

Ведомость размещения дорожных знаков

№ п/п	Номер знака по ГОСТ Р 52290-2004	Наименование знака	Типоразмер знака	Площадь знаков, м2 (для знаков индивидуального проектирования)	Адрес (км + м)	Установлено/требуется установить	Количество	Месторасположение	
								9	10
1	2	3	4	5	6	7	8	9	10
		ПРЕДПИСЫВАЮЩИЕ ЗНАКИ							
14	4.3	Круговое движение	2		0+176	установлен	1	слева	
		Итого установлено					1		
		Итого требуется					0		
		Итого					1		
		ЗНАКИ ОСОБЫХ ПРЕДПИСАНИЙ							
15	5.20	Искусственная неровность	2		0+085	установлен	1	слева	
16	5.5	Дорога с односторонним движением	2		0+111	установлен	1	слева	
		Итого установлено					2		
		Итого требуется					0		
		Итого					2		
		Итого установлено					8		
		Итого требуется					8		
		Итого					16		

Ведомость размещения искусственного освещения

№ п/п	Начало участка, км+м	Конец участка, км+м	Объект установки	Количество опор \ светильников	Протяженность, м		Расположение
					Проектируемые в соответствии с нормативными документами, м	Фактически установленные, м	
1	2	3	4	5	6	7	8
Итого				9\9	0	529	
1	0+055	0+584		9\9		529	Справа

Ведомость размещения пешеходных дорожек (тротуаров)

№ п/п	Начало участка, км+м	Конец участка, км+м	Расположение	Объект установки	Протяженность, м	
					Проектируемые в соответствии с нормативными документами, м	Фактически установленные, м
1	2	3	4	5	6	7
Итого					0	313
1	0+0-3	0+150	Слева			153
2	0+003	0+163	Справа			160

Взам инв. N

Подпись и дата

Инв. N подлин.

Изм.	Кол.уч.	Лист	N док	Подп.	Дата
------	---------	------	-------	-------	------

0851300000124000178 – ОДД
Ул. Толстого

Лист
4