


Тротуары слева	
Дорожные ограждения и направл. уст-ва слева	
Дорожные ограждения и направл. уст-ва по осевой	
Горизонтальная дорожная разметка слева	2-я от осевой
	1-я от осевой
Элементы дороги в плане	
Элементы дороги в продольном профиле	0/00

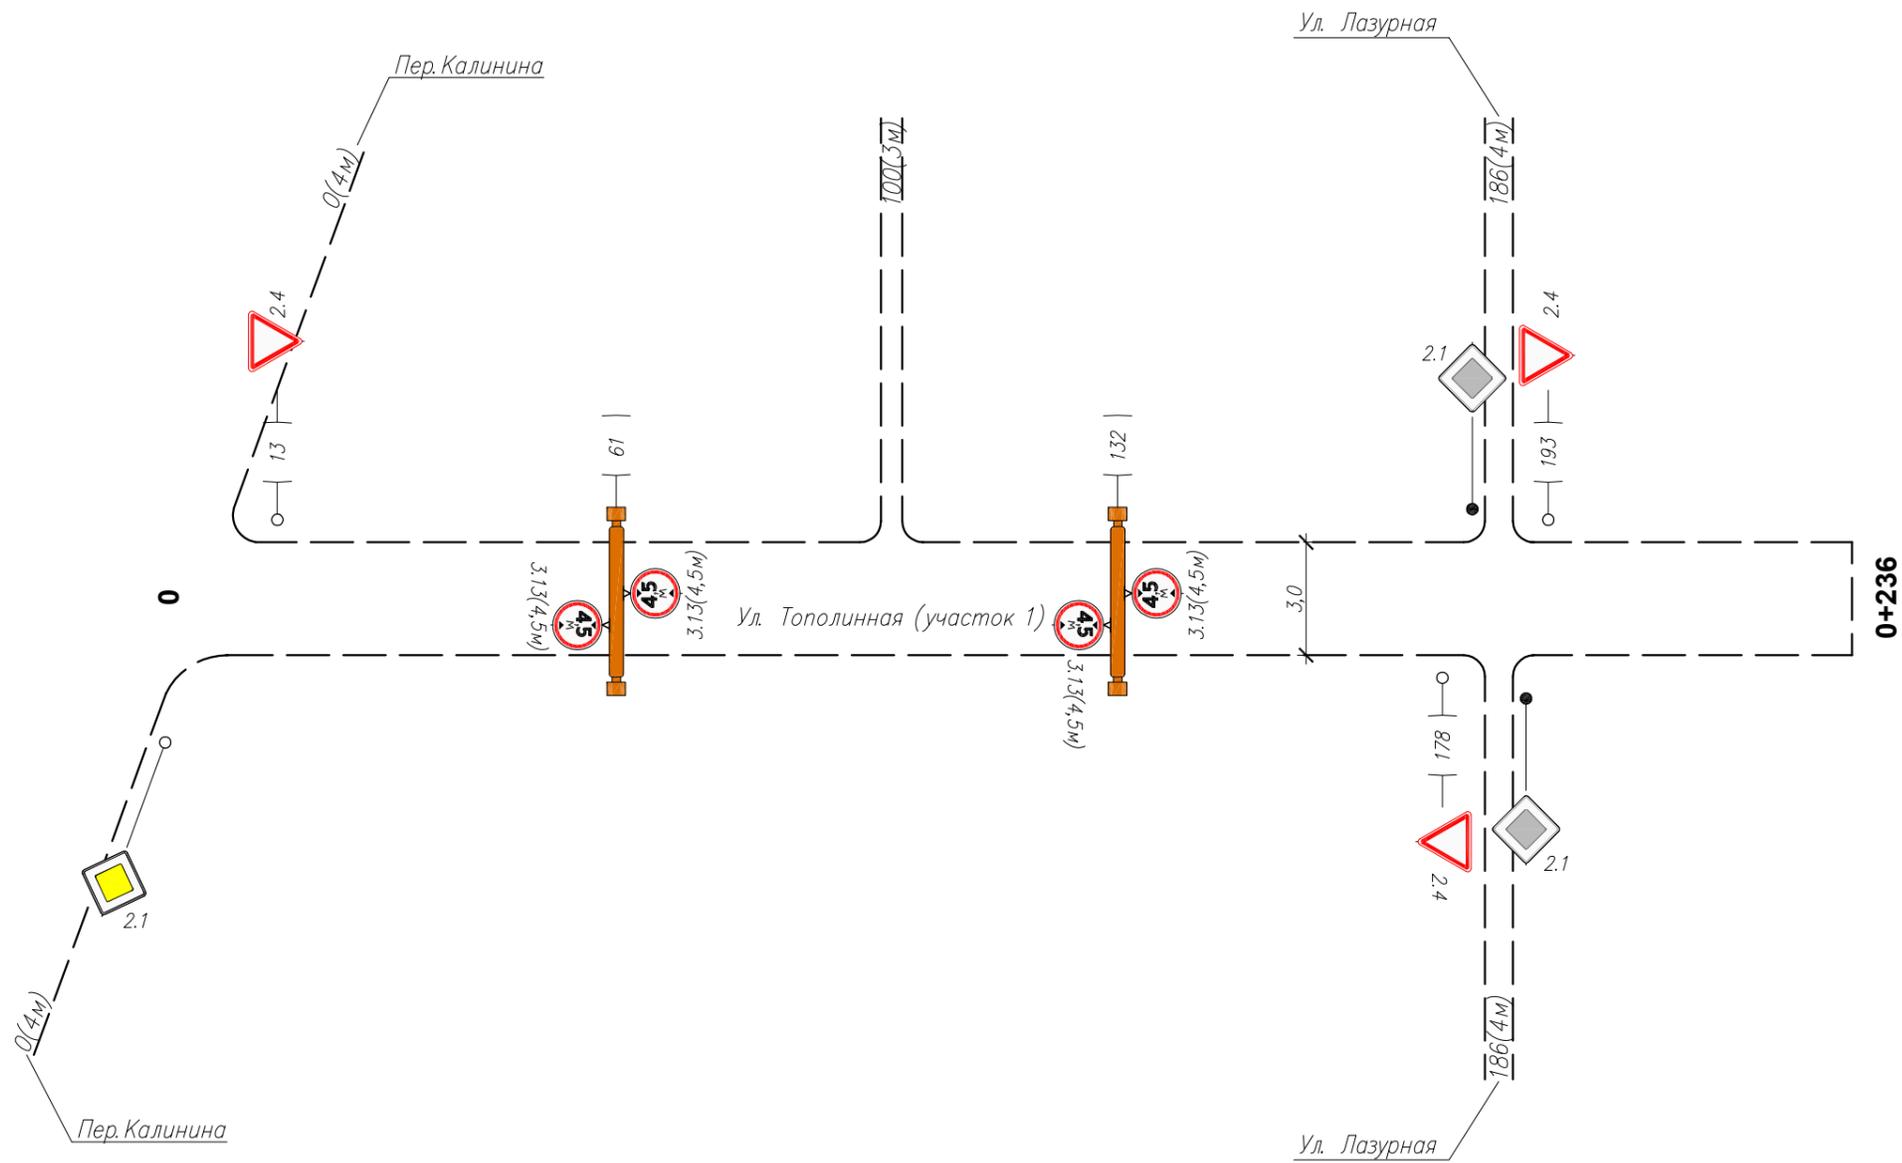

Инв. N подлин. / Подпись и дата / Взам инв. N

Горизонтальная дорожная разметка справа	Осевая линия	
	1-я от осевой	
	2-я от осевой	
Дорожные ограждения и направл. уст-ва справа		
Тротуары справа		

Изм.	Кол.уч.	Лист	N док	Подп.	Дата

0851300000124000178 – ОДД
Ул. Тополиная (участок 1)

Ведомость размещения дорожных знаков

№ п/п	Номер знака по ГОСТ Р 52290-2004	Наименование знака	Типоразмер знака	Площадь знаков, м2 (для знаков индивидуального проектирования)	Адрес (км + м)	Установлено/требуется установить	Количество	Месторасположение	
								9	10
1	2	3	4	5	6	7	8	9	10
		ЗНАКИ ПРИОРИТЕТА							
1	2.4	Уступите дорогу	2		0+013	требуется	1	слева	
2			2		0+178	требуется	1		справа
3			2		0+193	требуется	1	слева	
		Итого установлено					0		
		Итого требуется					3		
		Итого					3		
		ЗАПРЕЩАЮЩИЕ ЗНАКИ							
4	3.13(4,5м)	Ограничение высоты	2		0+061	требуется	1		справа
5			2		0+061	требуется	1	слева	
6			2		0+132	требуется	1		справа
7			2		0+132	требуется	1		справа
		Итого установлено					0		
		Итого требуется					4		
		Итого					4		
		Итого установлено					0		
		Итого требуется					7		
		Итого					7		

Инв. N подлин. Подпись и дата. Взам инв. N

Изм.	Кол.уч.	Лист	N док	Подп.	Дата
------	---------	------	-------	-------	------

0851300000124000178 – ОДД
Ул. Тополиная (участок 1)