


Тротуары слева	
Дорожные ограждения и направл. уст-ва слева	
Дорожные ограждения и направл. уст-ва по осевой	
Горизонтальная дорожная разметка слева	2-я от осевой
	1-я от осевой
Элементы дороги в плане	
Элементы дороги в продольном профиле	0/00

263 L=16м 279

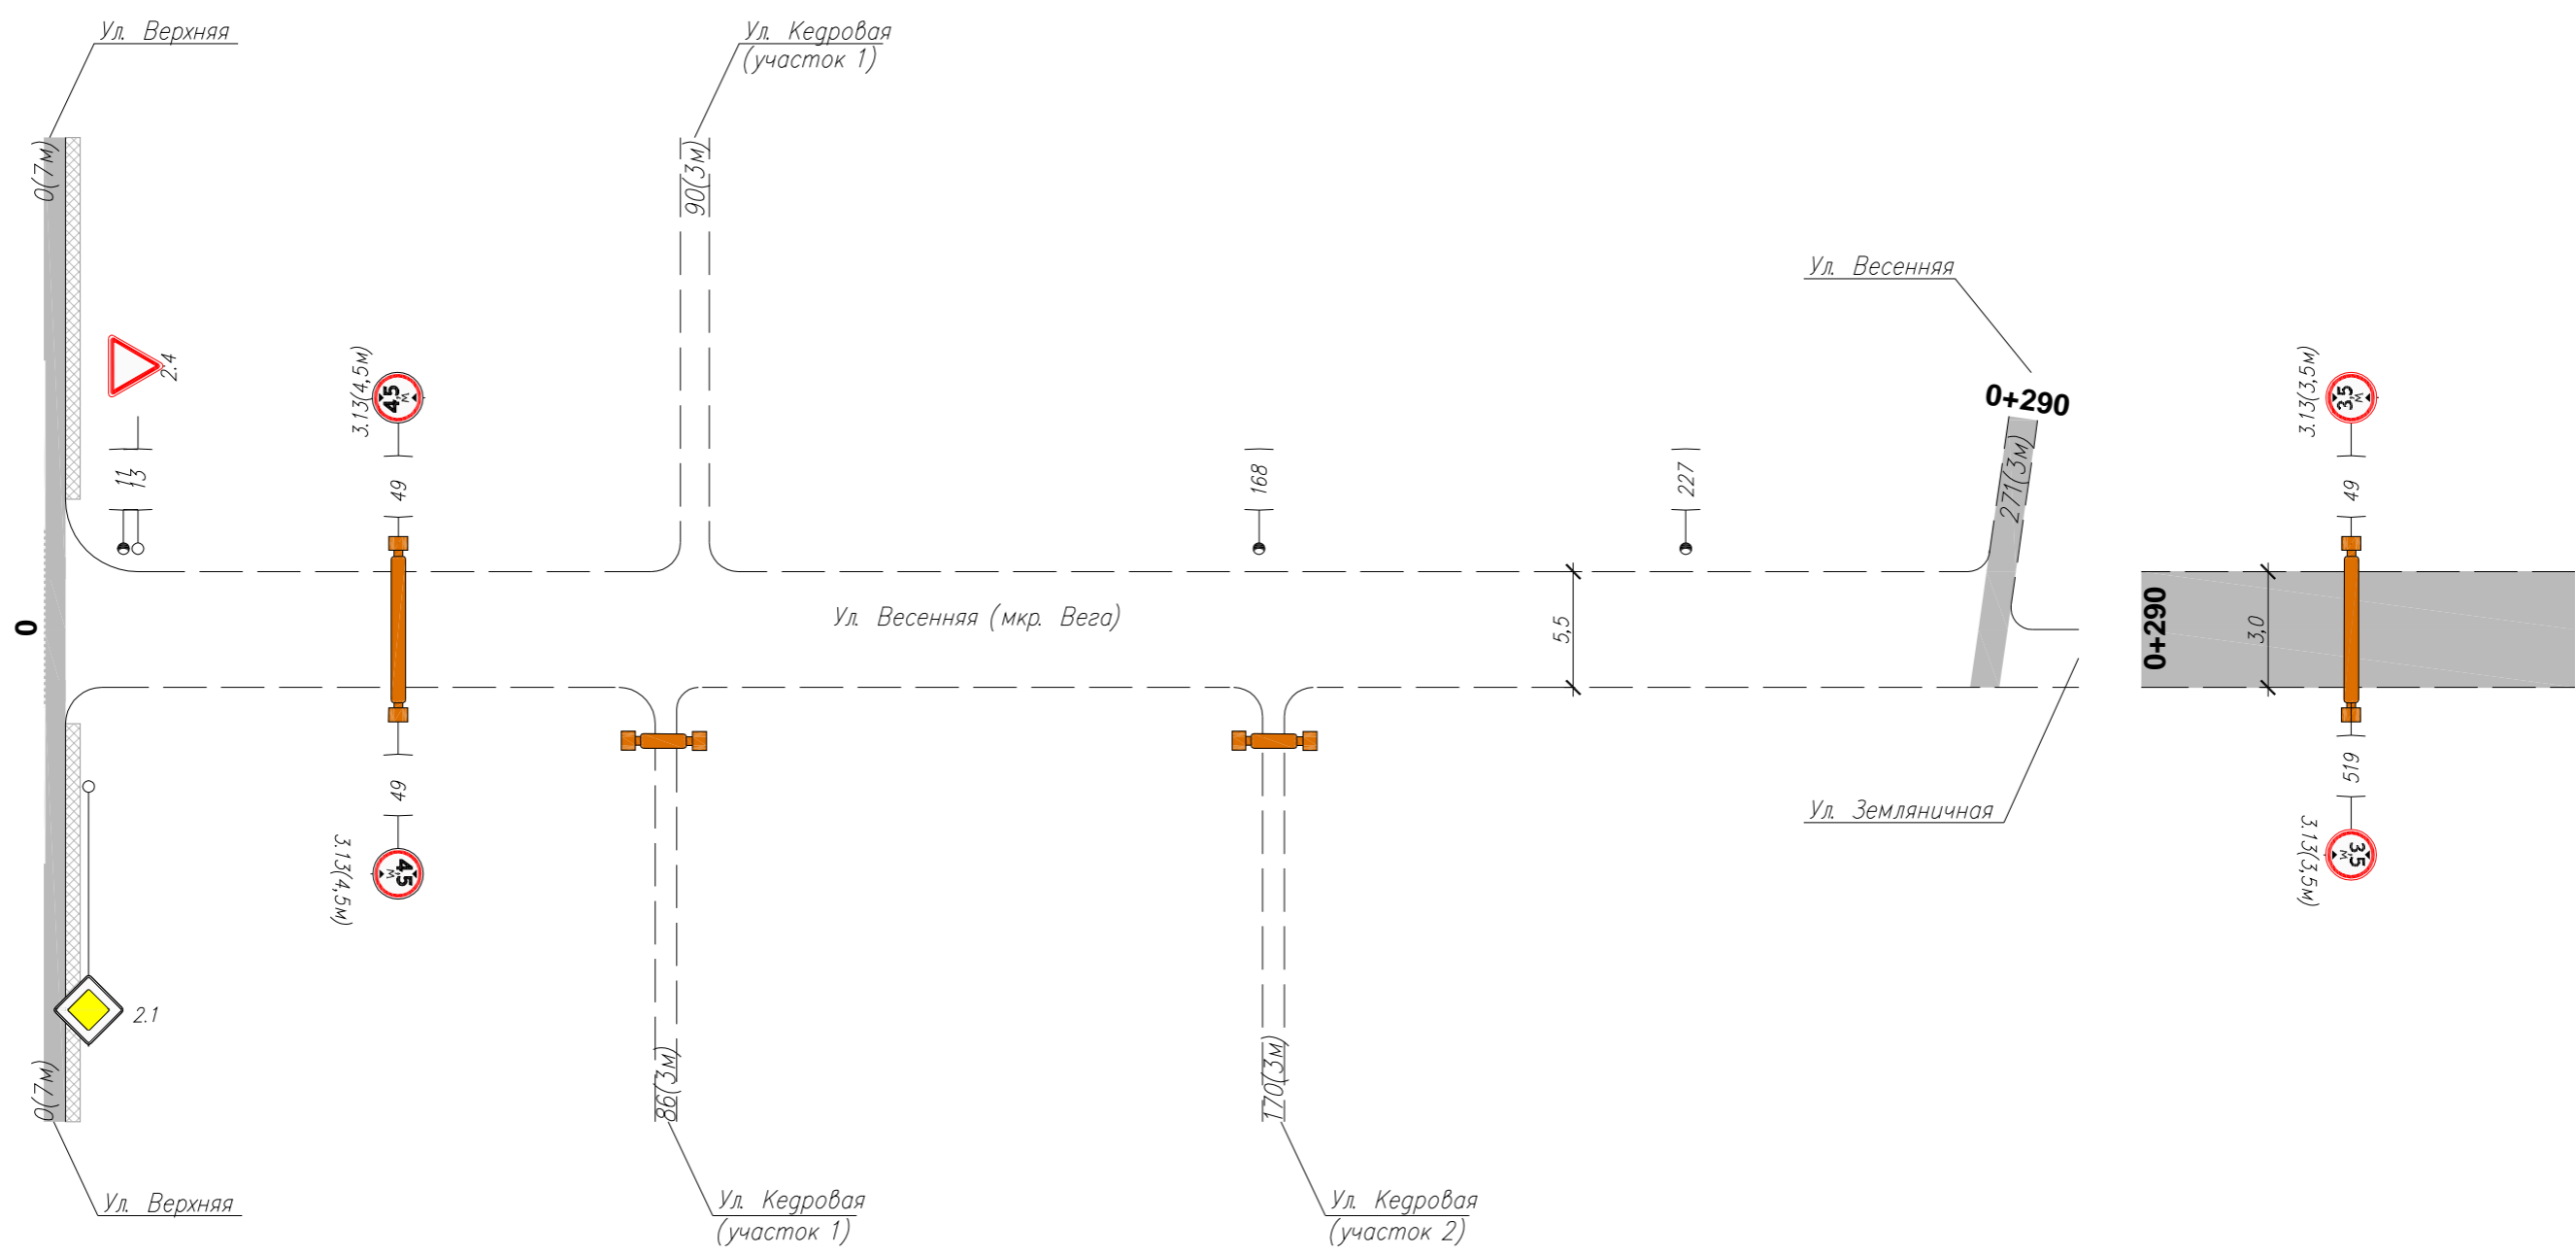


Инв. N подлин. Подпись и дата. Взам инв. N

Горизонтальная дорожная разметка справа	Осевая линия	
	1-я от осевой	
	2-я от осевой	
Дорожные ограждения и направл. уст-ва справа		
Тротуары справа		

Изм.	Кол.уч.	Лист	N док.	Подп.	Дата
------	---------	------	--------	-------	------

086-ОДД
Ул. Весенняя (мкр. Вега)

Тротуары слева	
Дорожные ограждения и направл. уст-ва слева	
Дорожные ограждения и направл. уст-ва по осевой	
Горизонтальная дорожная разметка слева	2-я от осевой
	1-я от осевой
Элементы дороги в плане	
Элементы дороги в 0 продольном профиле	00

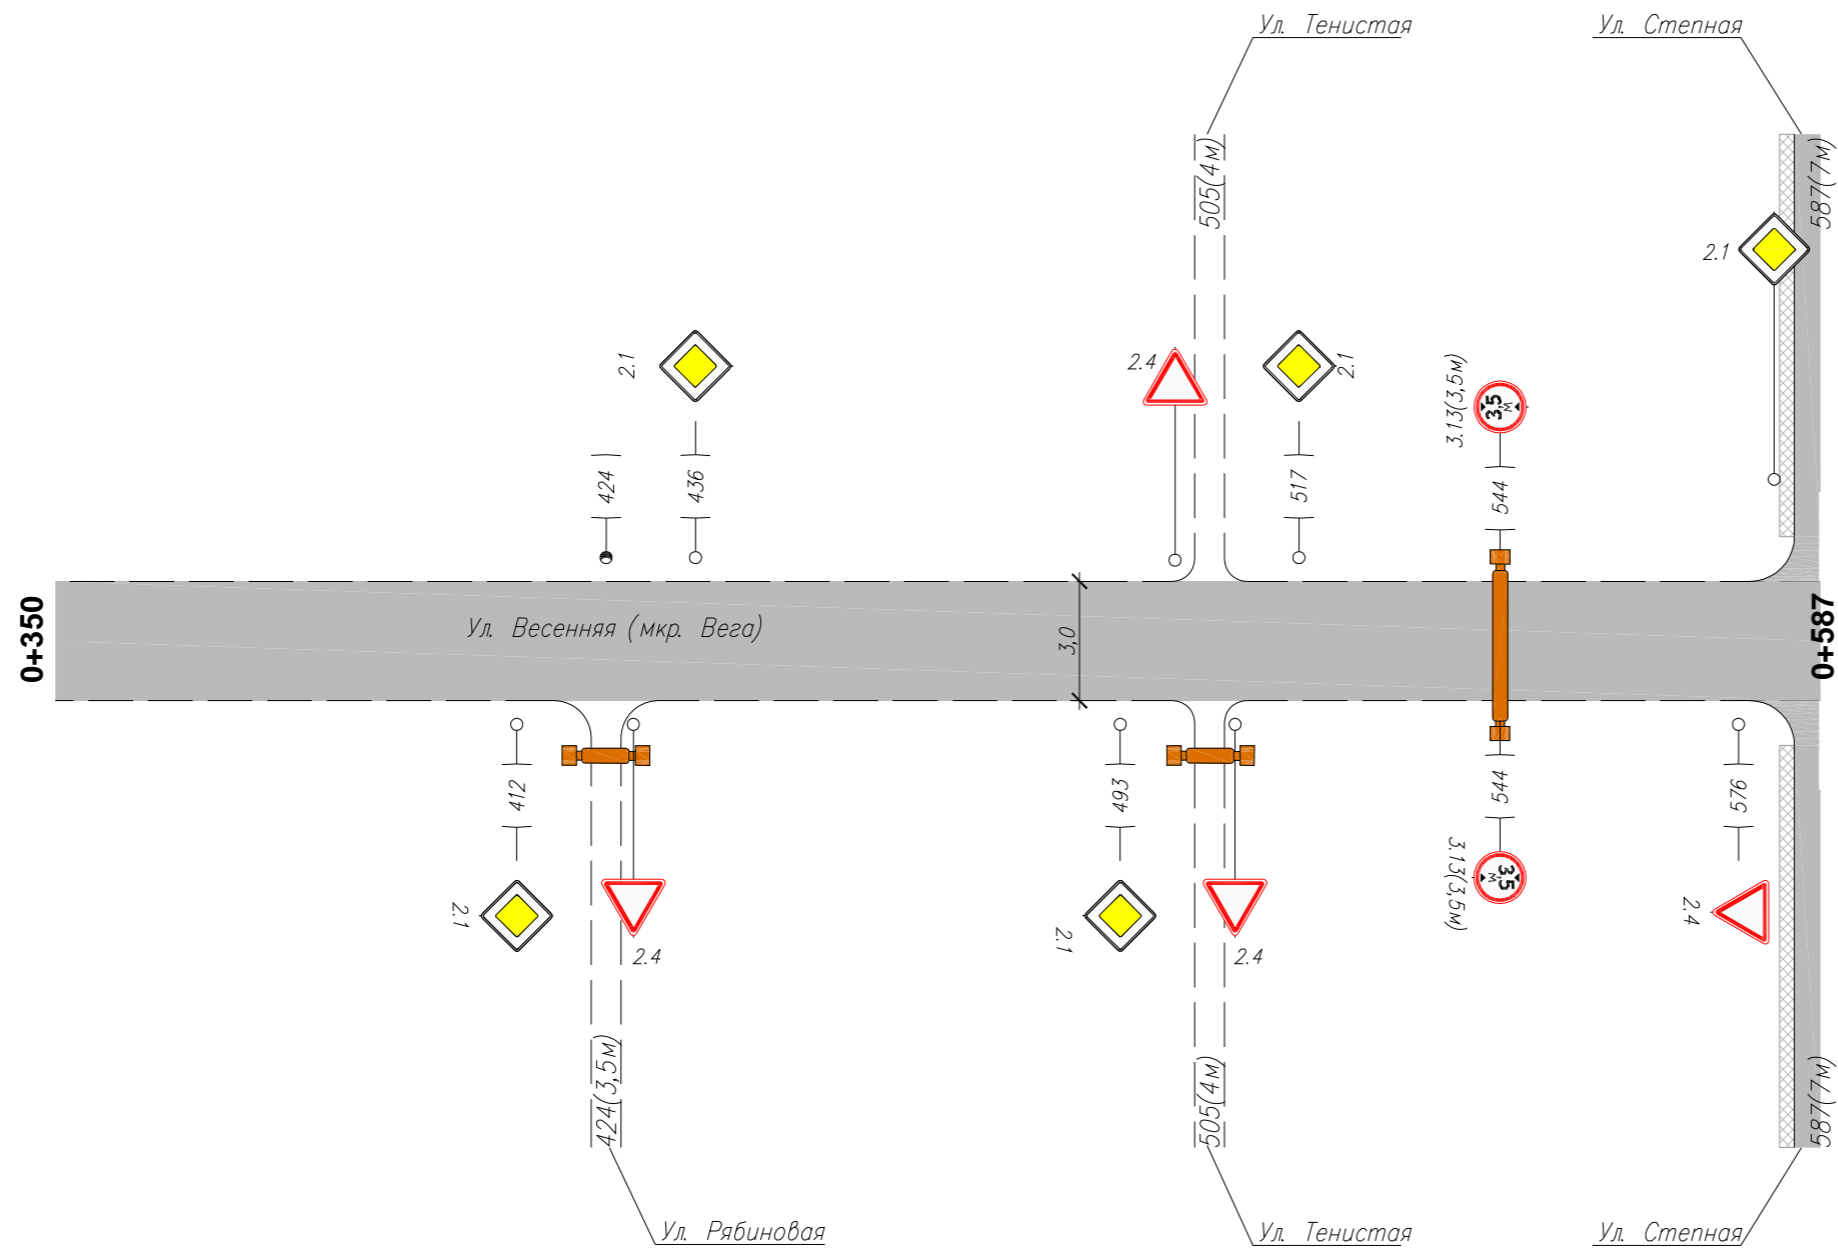

Инв. N подлин. Подпись и дата. Взам инв. N

Горизонтальная дорожная разметка справа	Осевая линия	
	1-я от осевой	
	2-я от осевой	
Дорожные ограждения и направл. уст-ва справа		
Тротуары справа		

Изм.	Кол.уч.	Лист	N док.	Подп.	Дата

086-ОДД
Ул. Весенняя (мкр. Вега)

Ведомость размещения дорожных знаков

№ п/п	Номер знака по ГОСТ Р 52290-2004	Наименование знака	Типоразмер знака	Площадь знаков, м2 (для знаков индивидуального проектирования)	Адрес (км + м)	Установлено/требуется установить	Количество	Месторасположение	
								9	10
1	2	3	4	5	6	7	8	9	10
ЗНАКИ ПРИОРИТЕТА									
1	2.1	Главная дорога	2		0+412	требуется	1		справа
2			2		0+436	требуется	1	слева	
3			2		0+493	требуется	1		справа
4			2		0+517	требуется	1	слева	
5	2.4	Уступите дорогу	2		0+013	требуется	1	слева	
6			2		0+576	требуется	1		справа
Итого установлено							0		
Итого требуется							6		
Итого							6		
ЗАПРЕЩАЮЩИЕ ЗНАКИ									
7	3.13(3,5м)	Ограничение высоты	2		0+049	требуется	1	слева	
8			2		0+519	требуется	1		справа
9			2		0+544	требуется	1	слева	
10			2		0+544	требуется	1		справа
11	3.13(4,5м)	Ограничение высоты	2		0+049	требуется	1	слева	
12			2		0+049	требуется	1		справа
Итого установлено							0		
Итого требуется							6		
Итого							6		
Итого установлено							0		
Итого требуется							12		
Итого							12		

Ведомость размещения искусственного освещения

№ п/п	Начало участка, км+м	Конец участка, км+м	Объект установки	Количество опор \ светильников	Протяженность, м		Расположение
					Проектируемые в соответствии с нормативными документами, м	Фактически установленные, м	
1	2	3	4	5	6	7	8
Итого				4\4	0	413	
1	0+011	0+424		4\4		413	слева

Взам инв. N

Подпись и дата

Инв. N подлин.

Изм.	Кол.уч.	Лист	N док	Подп.	Дата
------	---------	------	-------	-------	------

086-ОДД
Ул. Весенняя (мкр. Вега)